


helyiséglista

- 11 - gyerek mosdó
- 12 - iroda
- 13 - dolgozói öltöző
- 14 - dolgozói teakonyha
- 15 - udvar



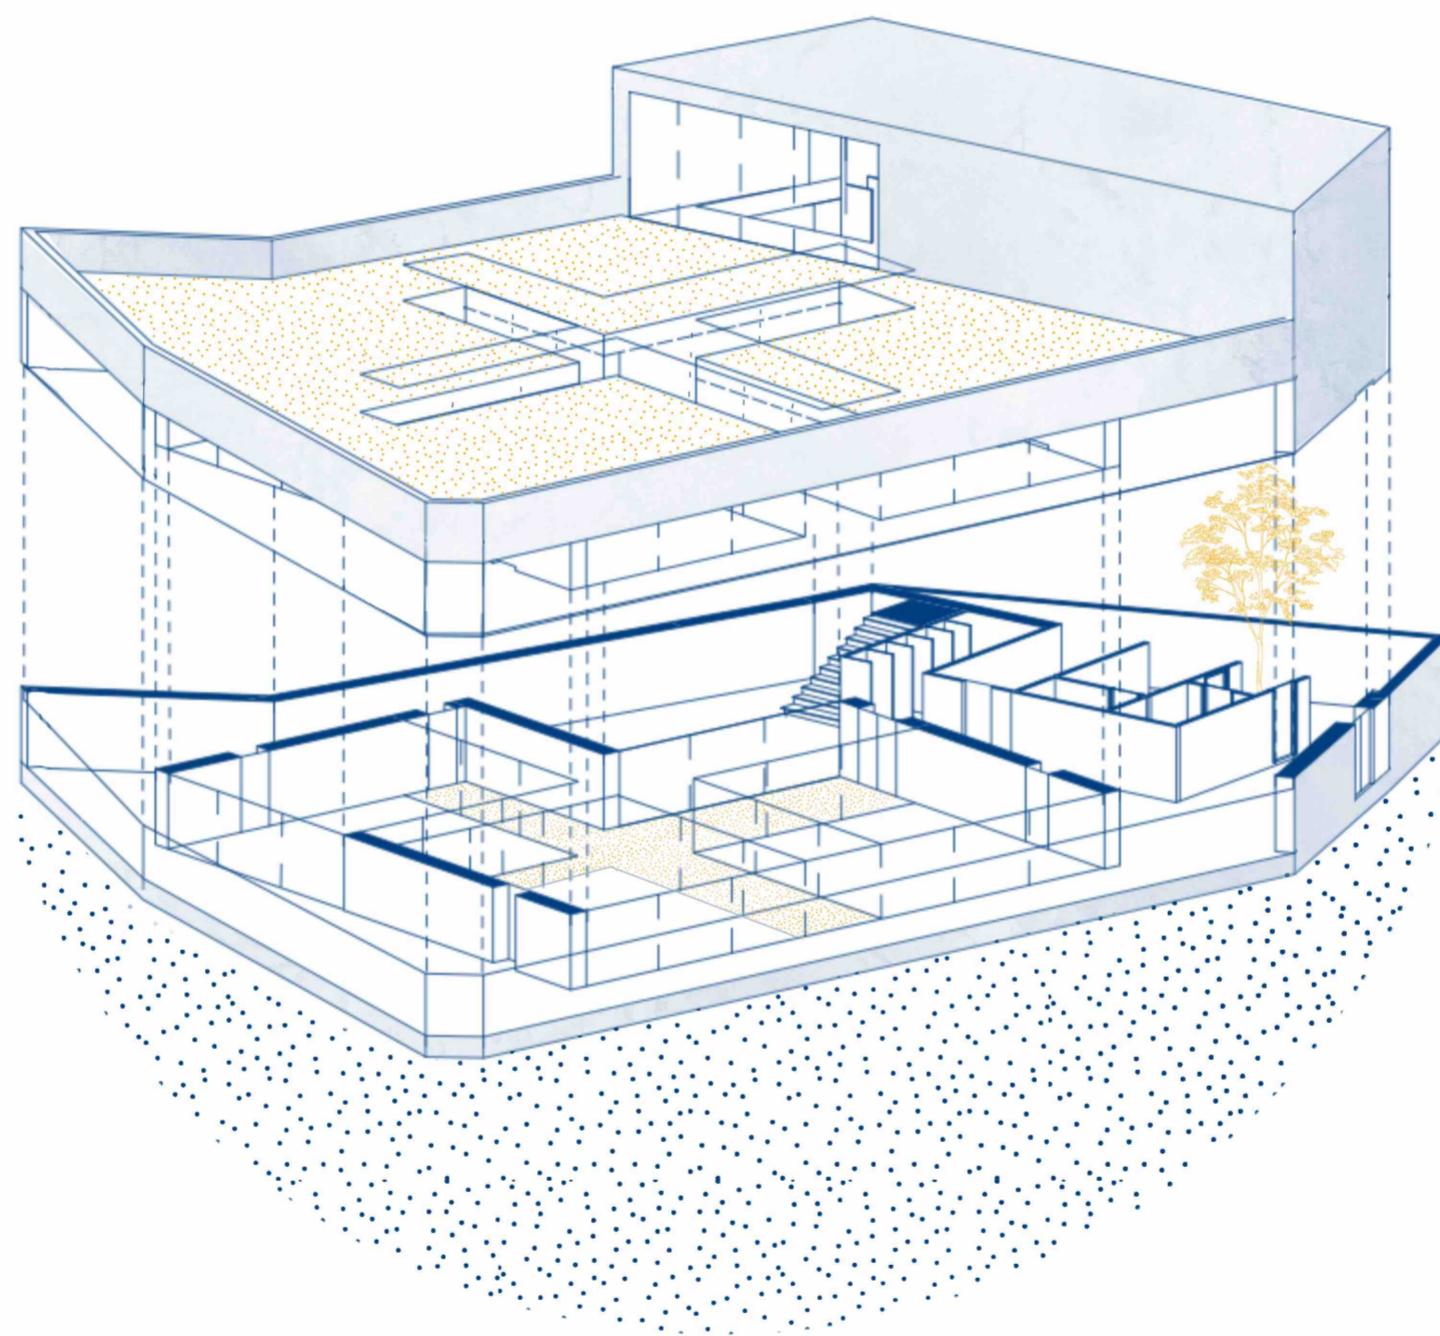

konceptció


Tervem Budafokra készült, a Hegyalja utca és a Péter Pál utca találkozásánál lévő saroktelekre. Az épület kialakításánál kiemelt figyelmet fordítottam az udvarokra, hiszen fontosnak tartom, hogy a gyermekek számára kényelmes és inspiráló környezetet biztosítsunk. Az óvodások mozgásigényét szem előtt tartva terveztem egy belső udvart, melyet a csoportszobák vesznek körbe, valamint egy nagyobb, fenti udvart (zöldtetővel).

A fő funkciót ellátó terek úgy lettek kialakítva, hogy közvetlenül kapcsolódjanak az belső udvarhoz, így úszó terekként szolgálnak. A folyosókat olyan módon alakítottam ki, hogy azok a gyermekek öltözőjeként és szükség esetén tornateremként is szolgálhassanak. A jó időben a tornaórákat az udvaron lehet tartani, így a friss levegőn és természetes környezetben mozoghatnak a gyerekek. Ahol a folyosók kiszélesednek a telek adottsága miatt, ott zibongókat alakítottam ki, mint például mozi sarok, vagy torna sarok.

Az épület 2 részre tagolódik, az egyik a gyerekek világa, ahol a csoportszobák találhatóak. A másik a felnőttek világa, ahol a dolgozók szobái találhatóak és a kisebb udvar.

Anyagát tekintve az óvoda 2 fő anyagból áll, betontól és üvegtől. Ezt egészítik ki a zöld felületek.


Fontos számomra, hogy a kisgyerekek lássák egymást, mert így tanulnak egymástól, és az óvónő is könnyen áttekinthesse a csoportot. Ezért az épületben nagy hangsúlyt fektettem az üvegfelületek kialakítására, hogy a természetes fény és a kapcsolat a külvilággal mindenki számára elérhető legyen.

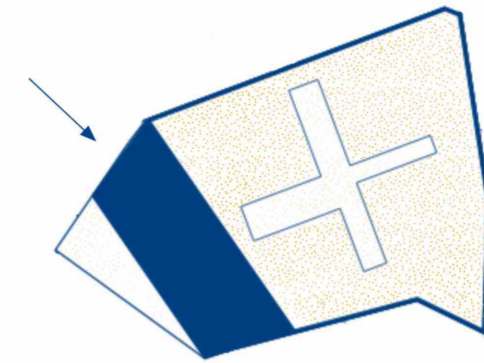


udvar
felnőtt gyerek




beton

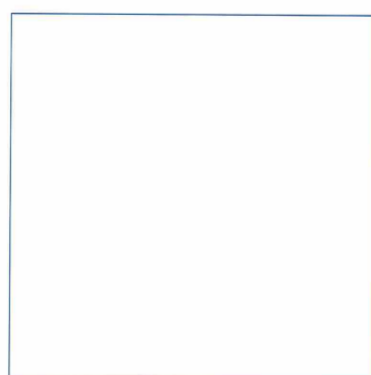



üveg

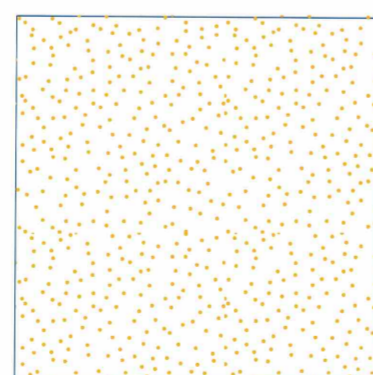


udvar

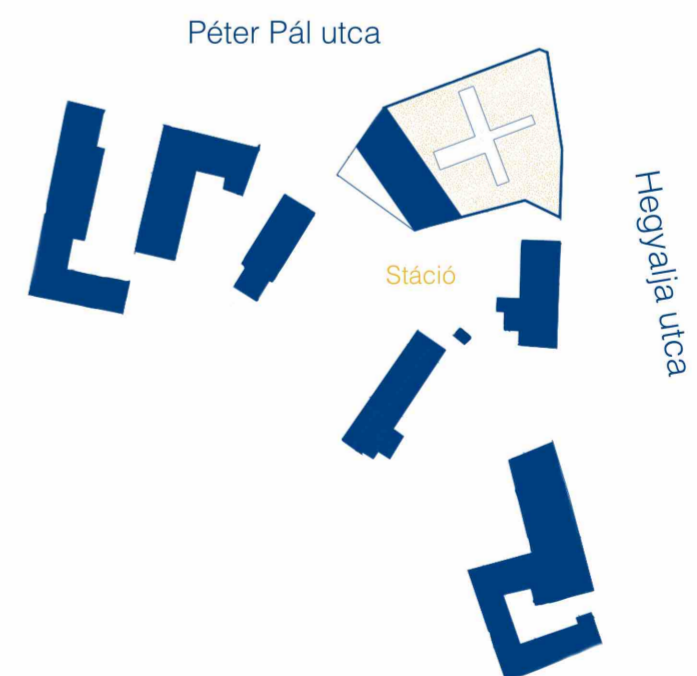

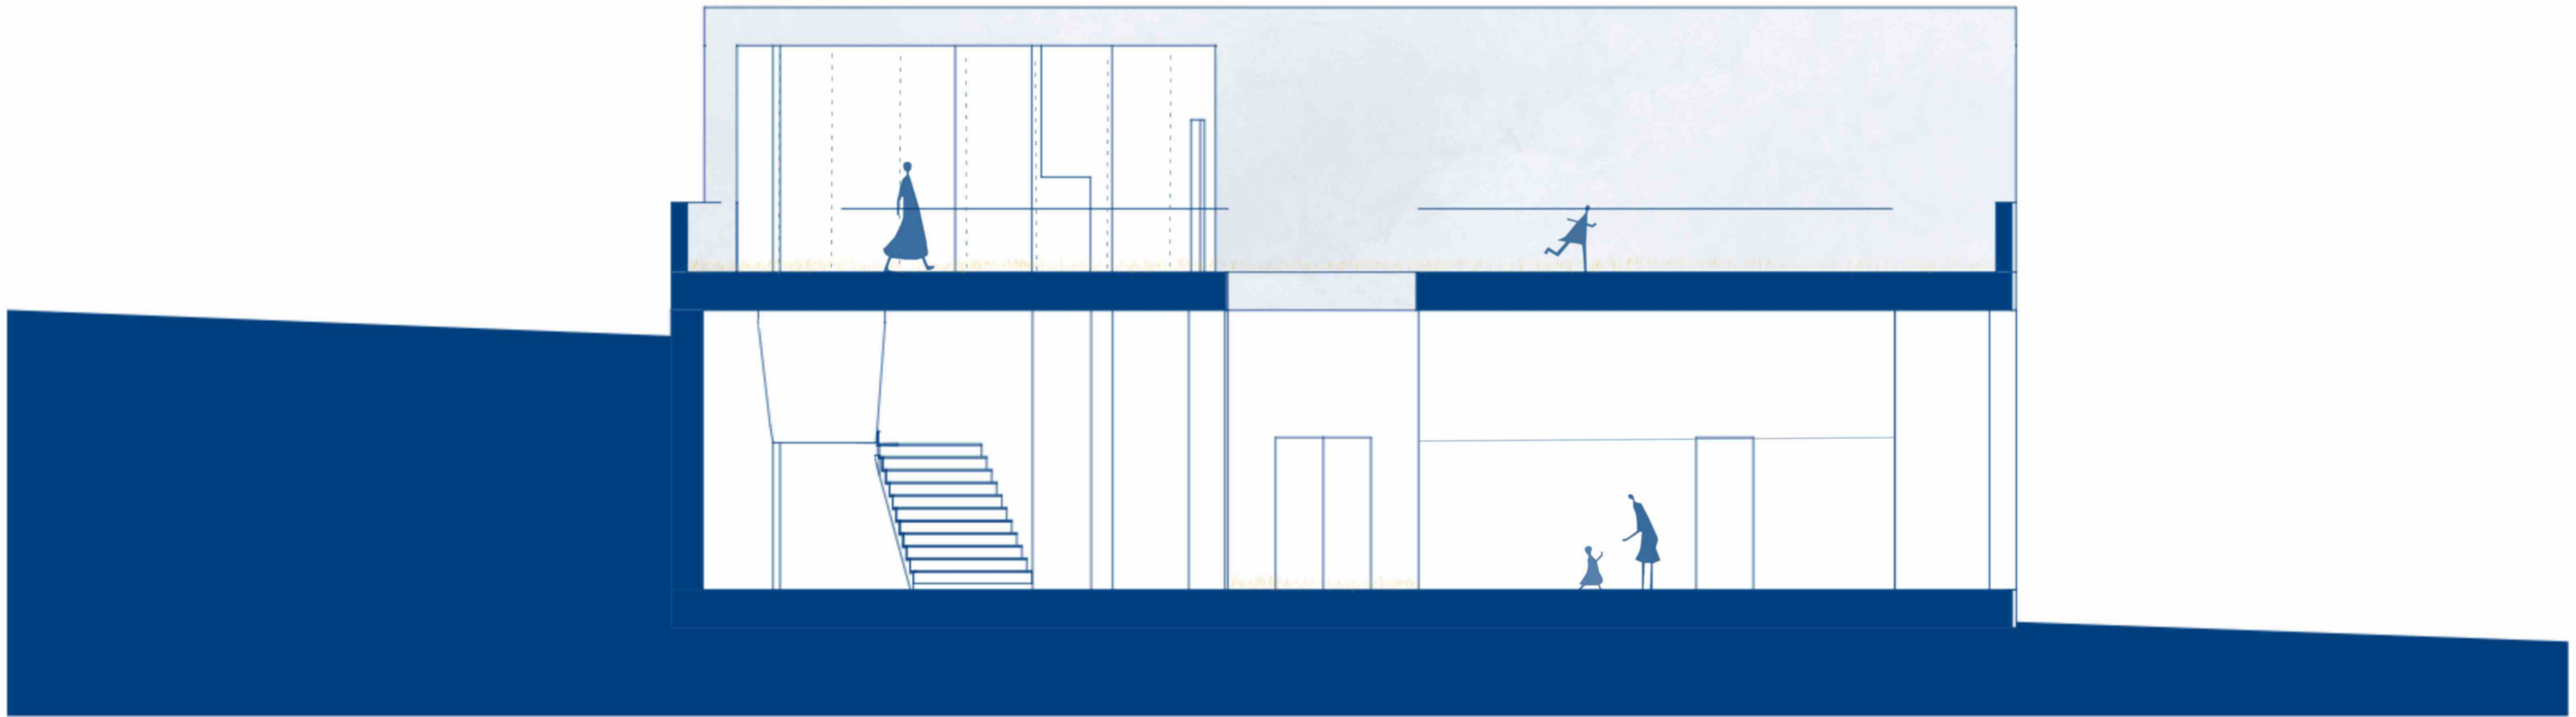


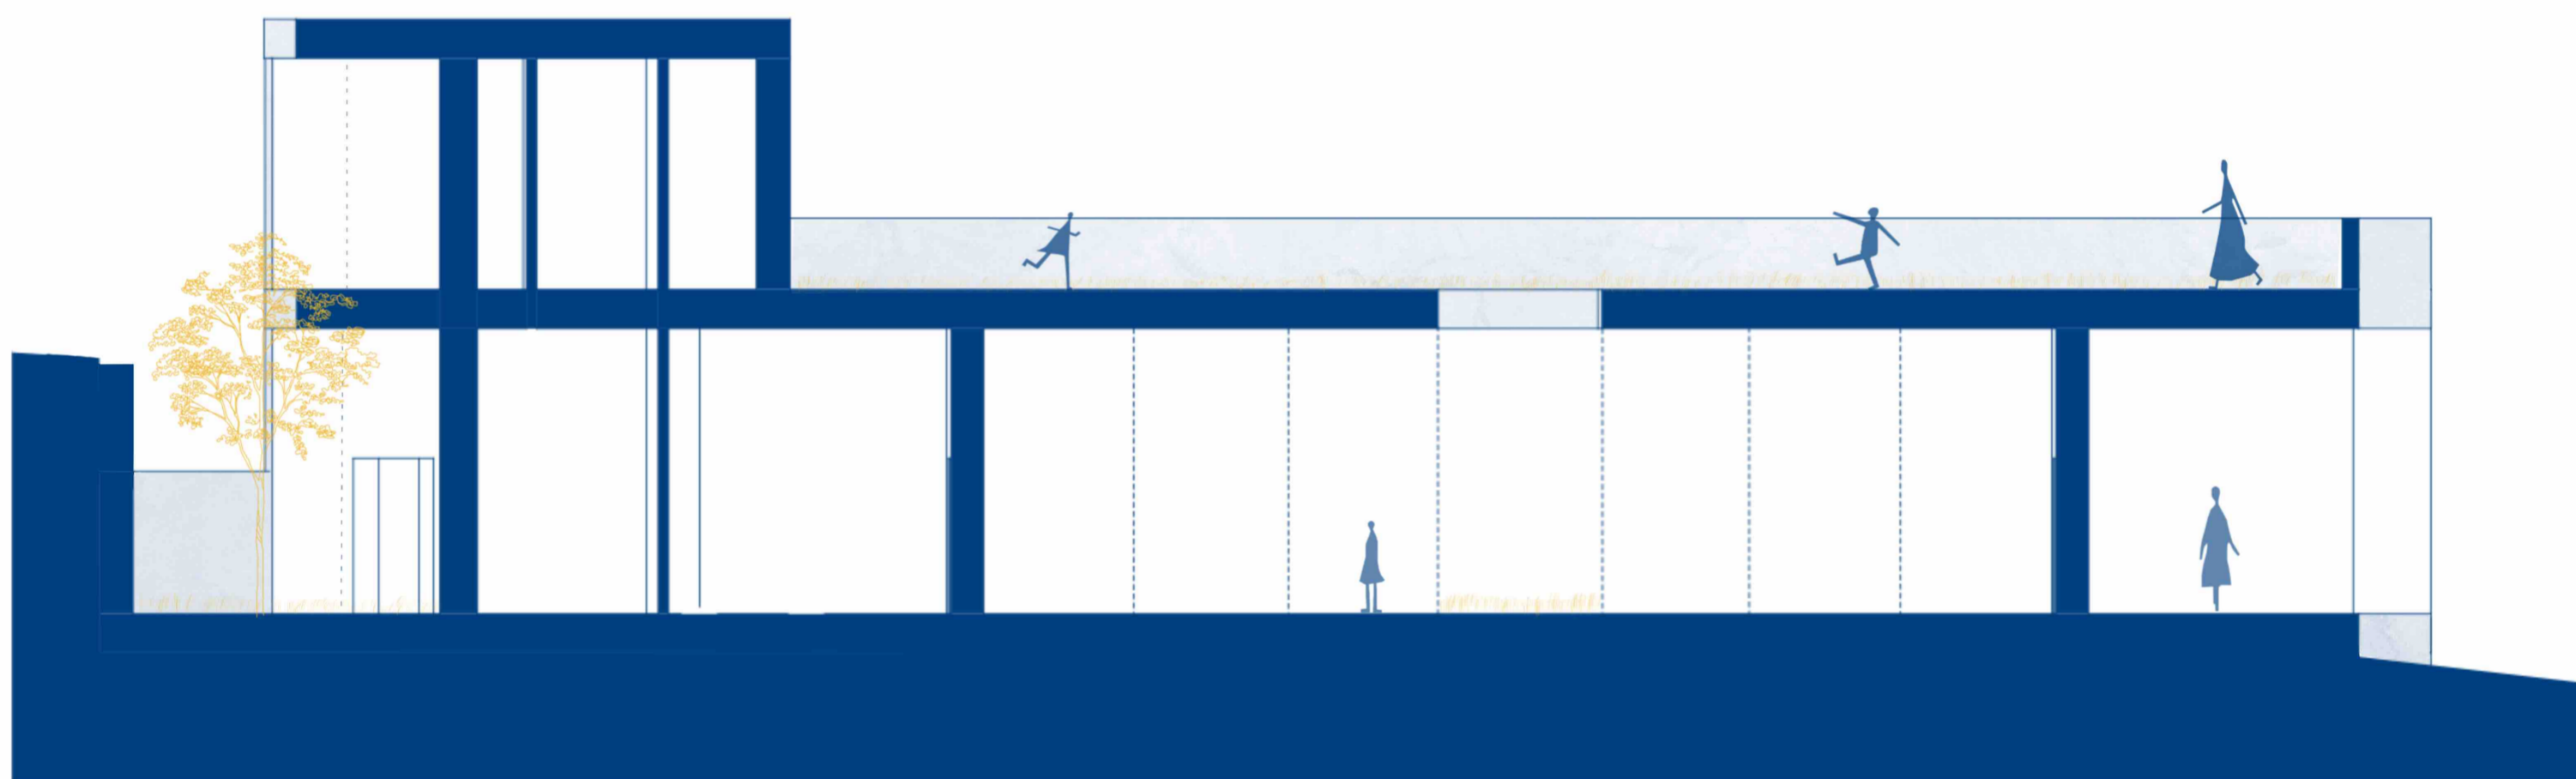



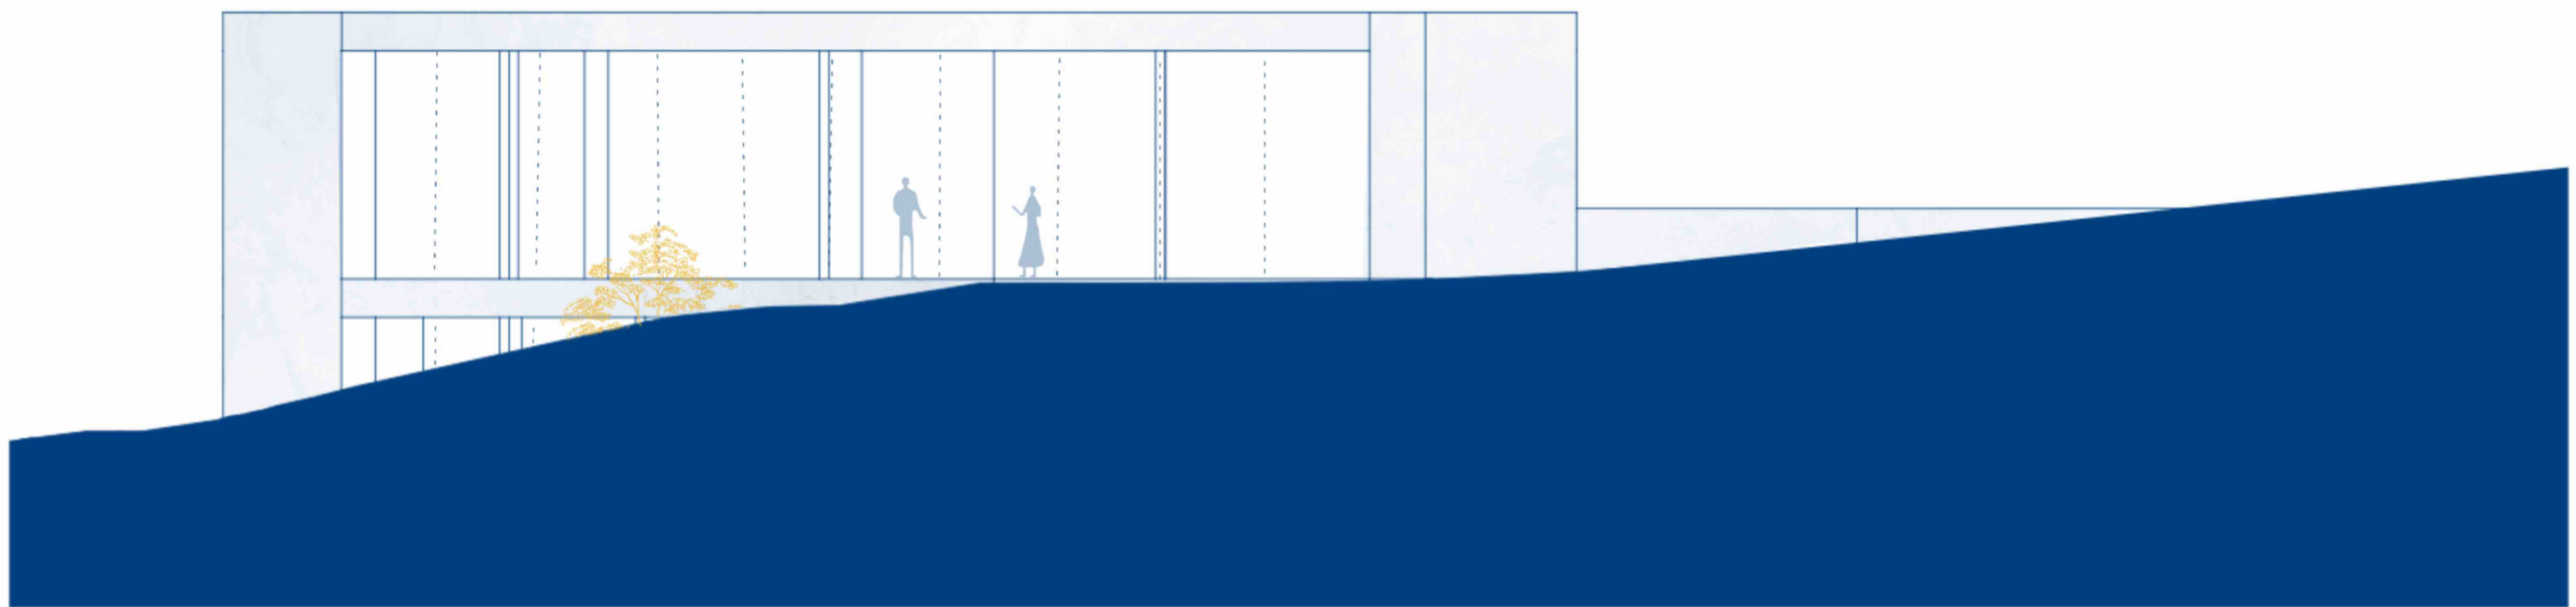





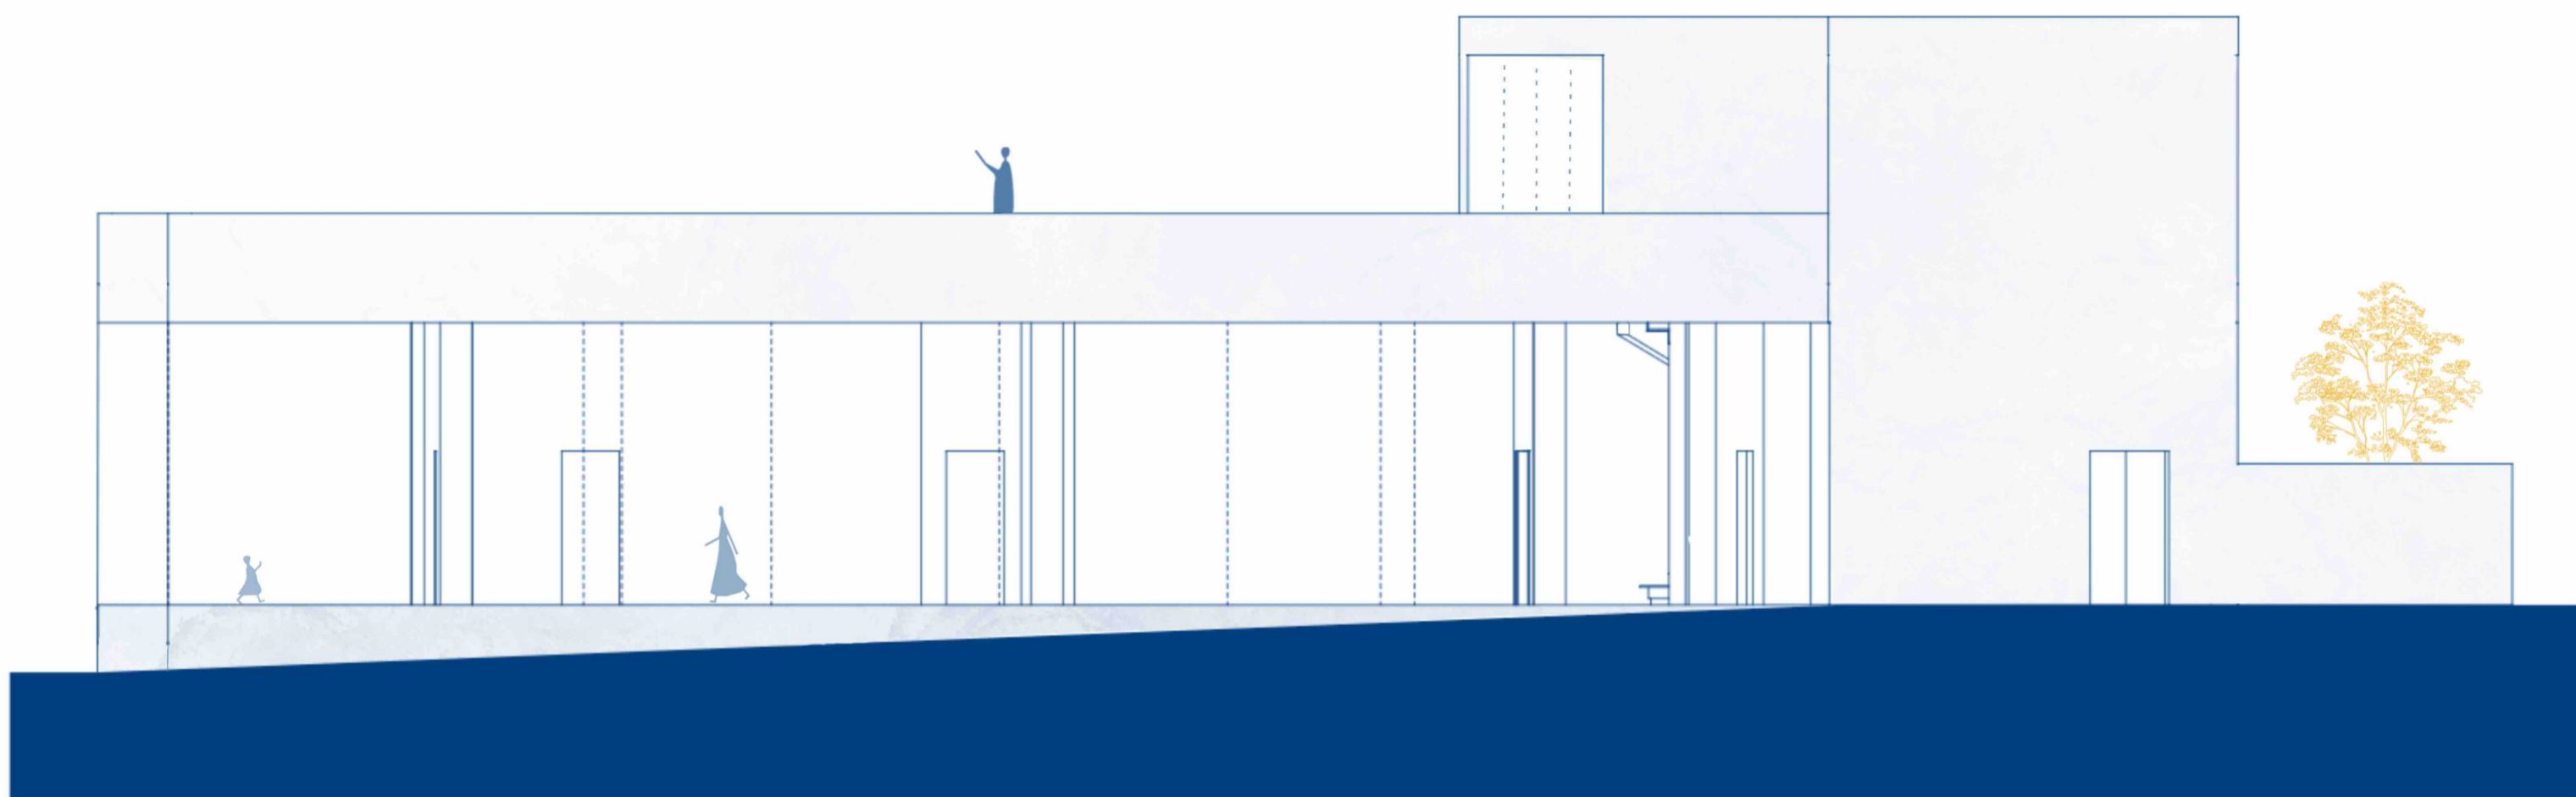

helyiséglista

- | | |
|-----------------------------|-------------------|
| 1 - érkező, közlekedő | 6 - csoport szoba |
| 2 - melegítőkonyha | 7 - mozi sarok |
| 3 - orvosi szoba, logopédia | 8 - belső udvar |
| 4 - gyerek mosdó | 9 - udvar |
| 5 - gyerek öltöző | 10 - torna sarok |

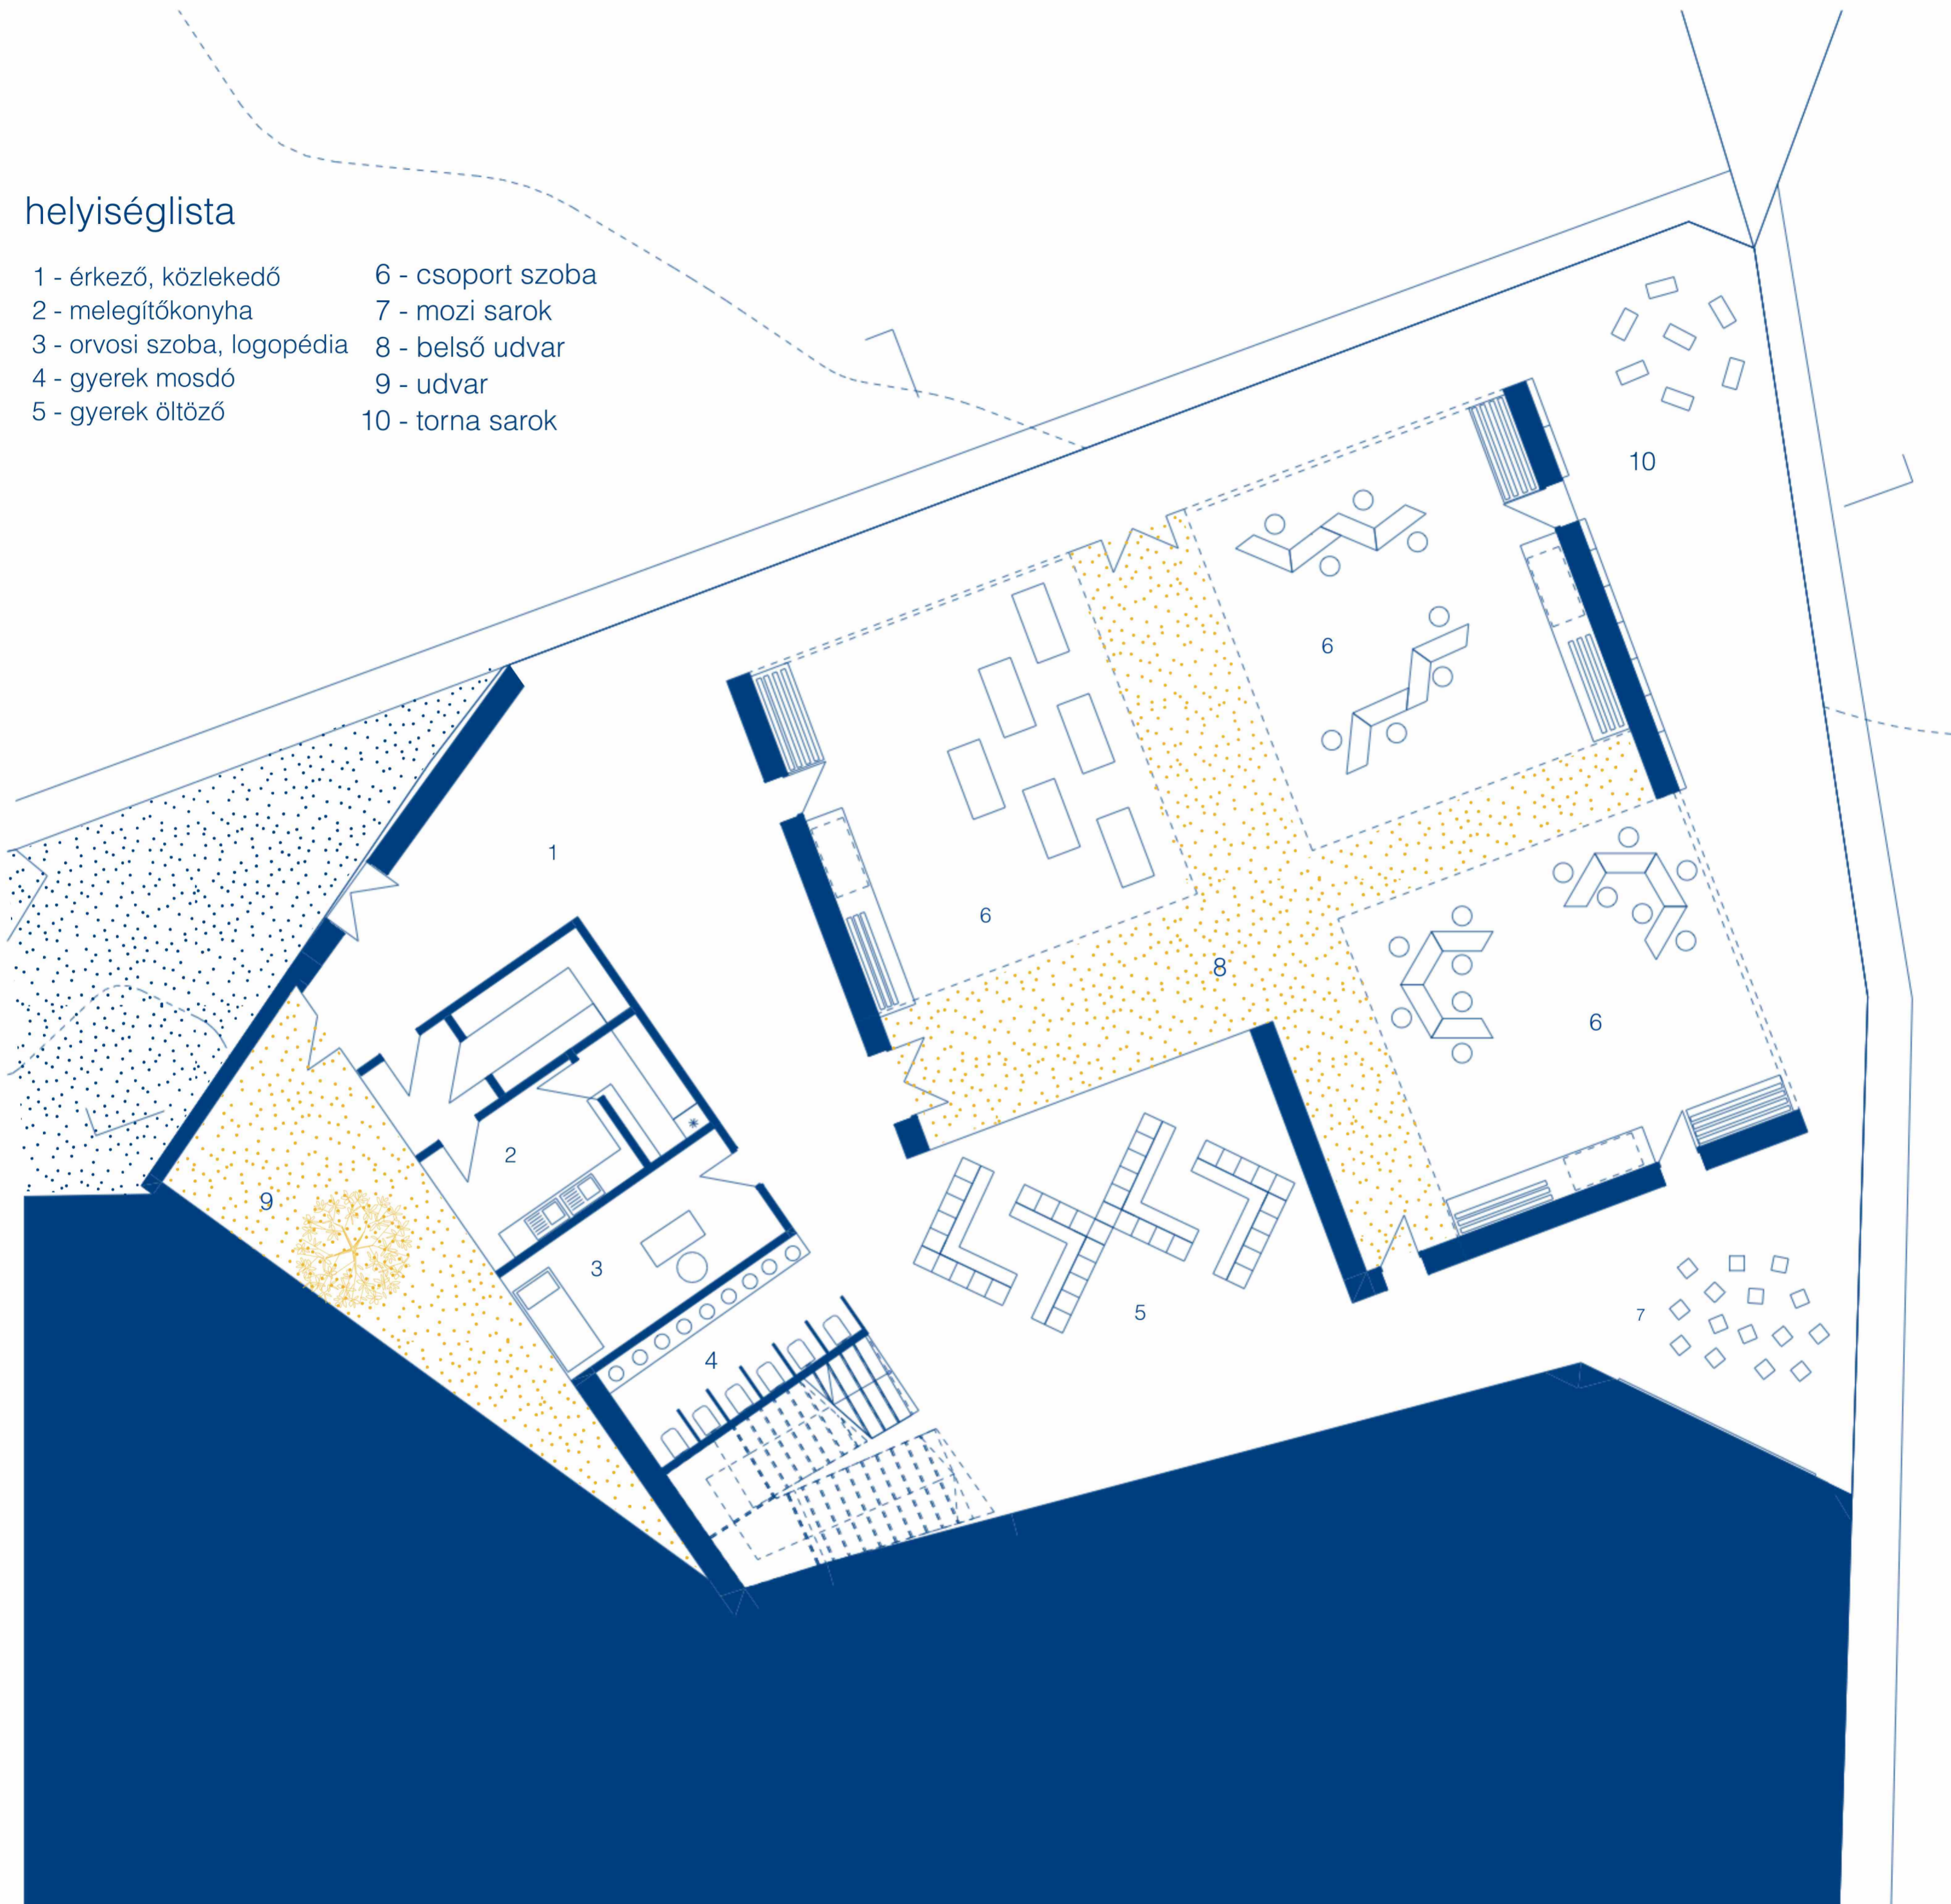

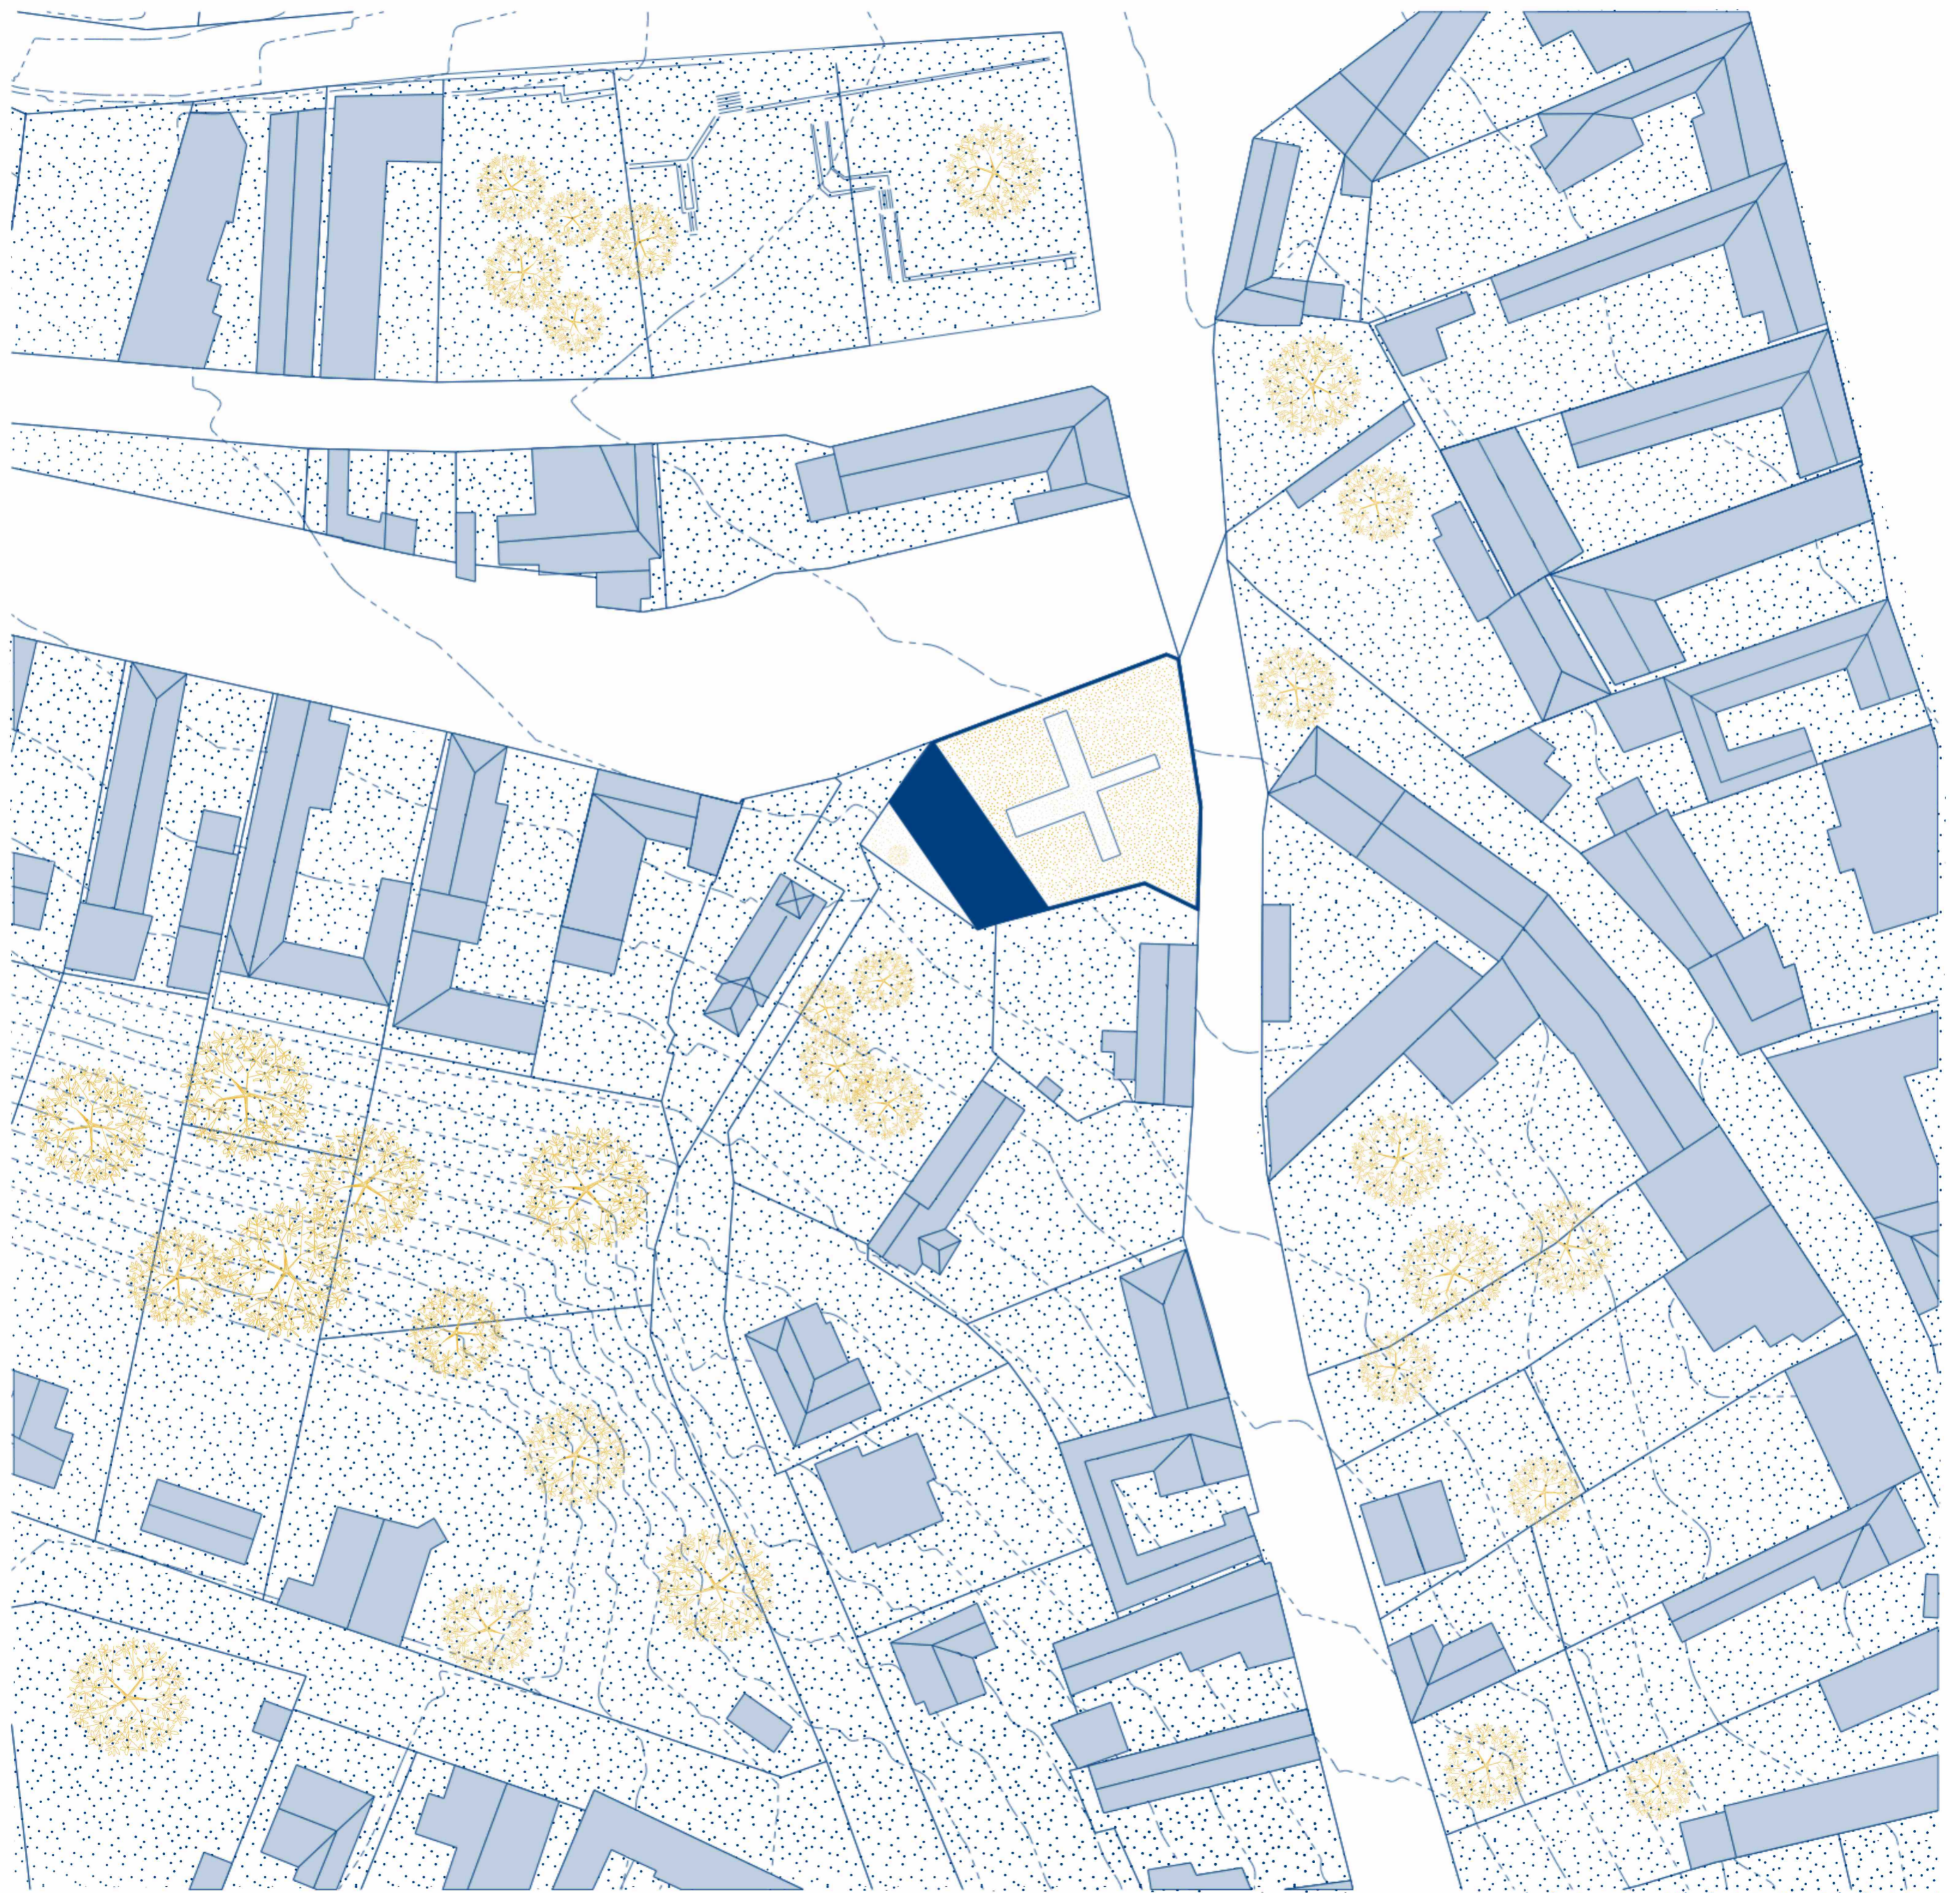

sajgó emese

közép2

3. műterem

óvoda

budafok

helyszínrajz

M 1 : 500

