



SZÁRAZ ANNA  
KOMPLEX 1  
KAPISZTRÁN TÉR






SZÁRAZ ANNA  
KOMPLEX 1  
KÁPOLNA, VALLÁSTÖRTÉNETI KIÁLLÍTÁS ÉS LÁTOGATÓ HÁZ  
HELYSZÍNRAJZ 1:250



1 / KÜLTÉRI MISEHELY  
2 / KÁPOLNA  
3 / VALLÁSTÖRTÉNETI KIÁLLÍTÁS  
4 / LÁTOGATÓ HÁZ  
5 / KERTI SZERSZÁMTÁROLÓ



SZÁRAZ ANNA  
KOMPLEX 1  
KÁPOLNA, VALLÁSTÖRTÉNETI KIÁLLÍTÁS ÉS LÁTOGATÓ HÁZ  
KÁPOLNA ALAPRAJZ 1:100

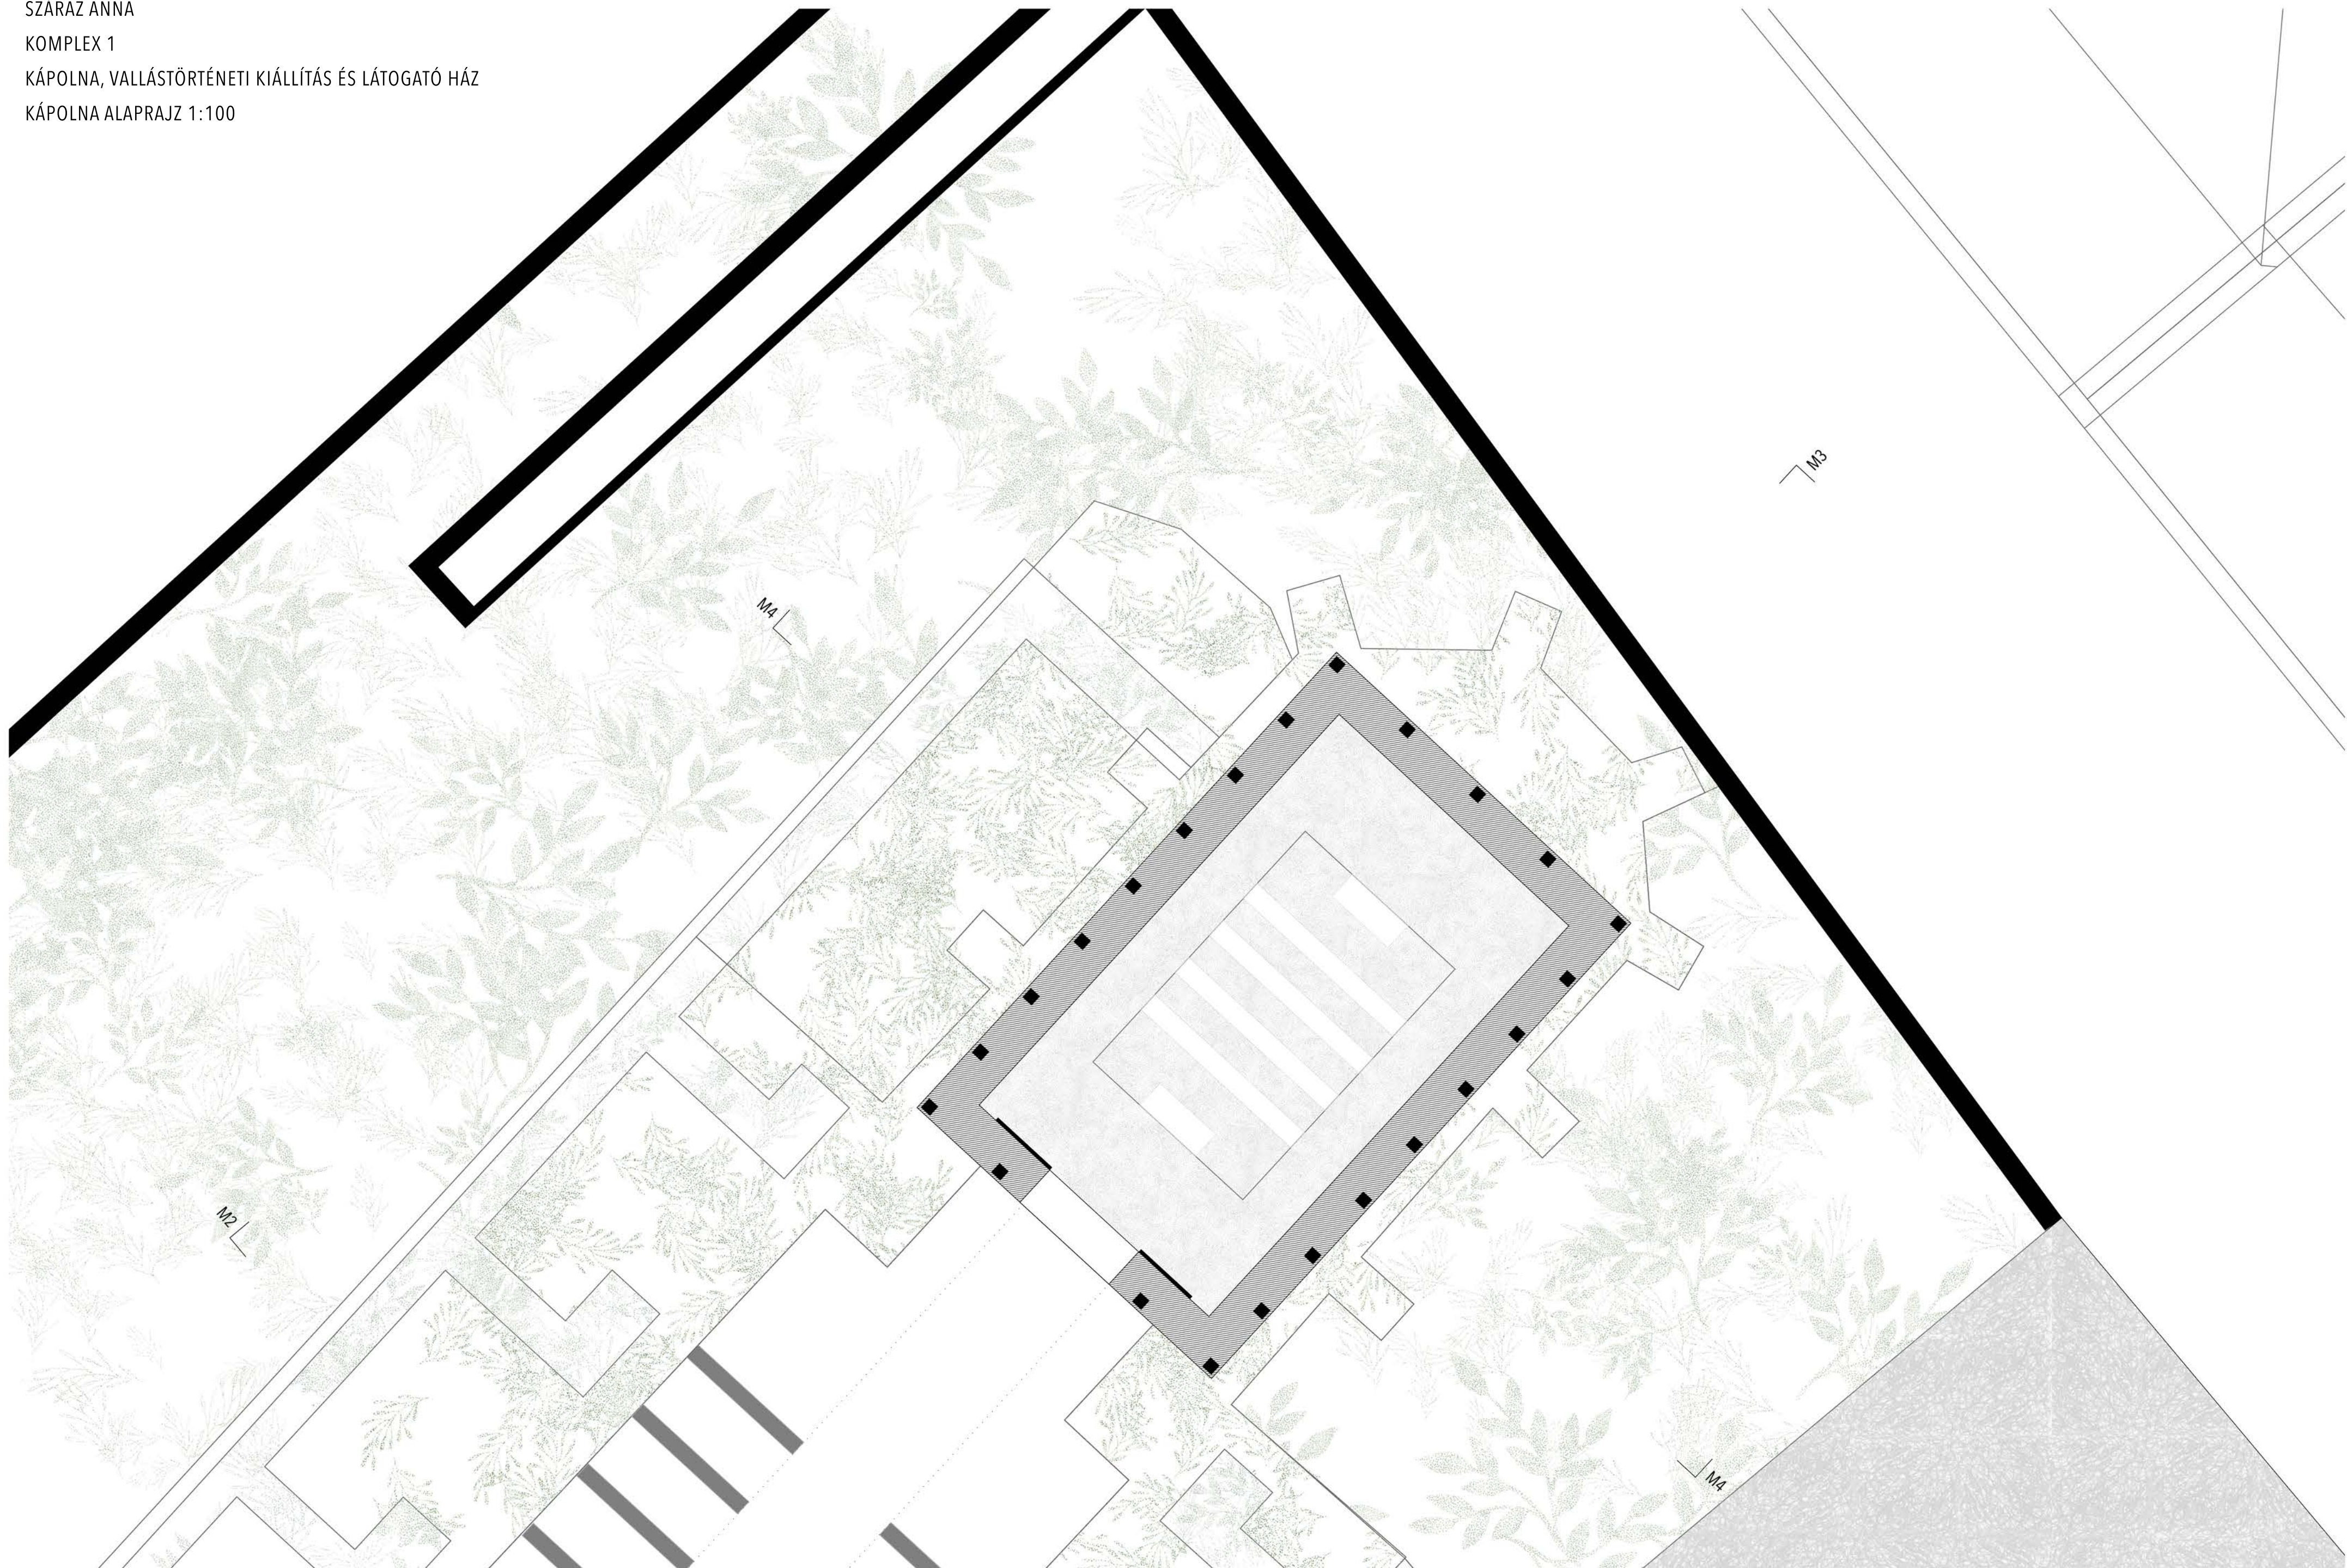




SZÁRAZ ANNA




KOMPLEX 1

KÁPOLNA, VALLÁSTÖRTÉNETI KIÁLLÍTÁS ÉS LÁTOGATÓ HÁZ

KÁPOLNA ALAPRAJZ 1:100

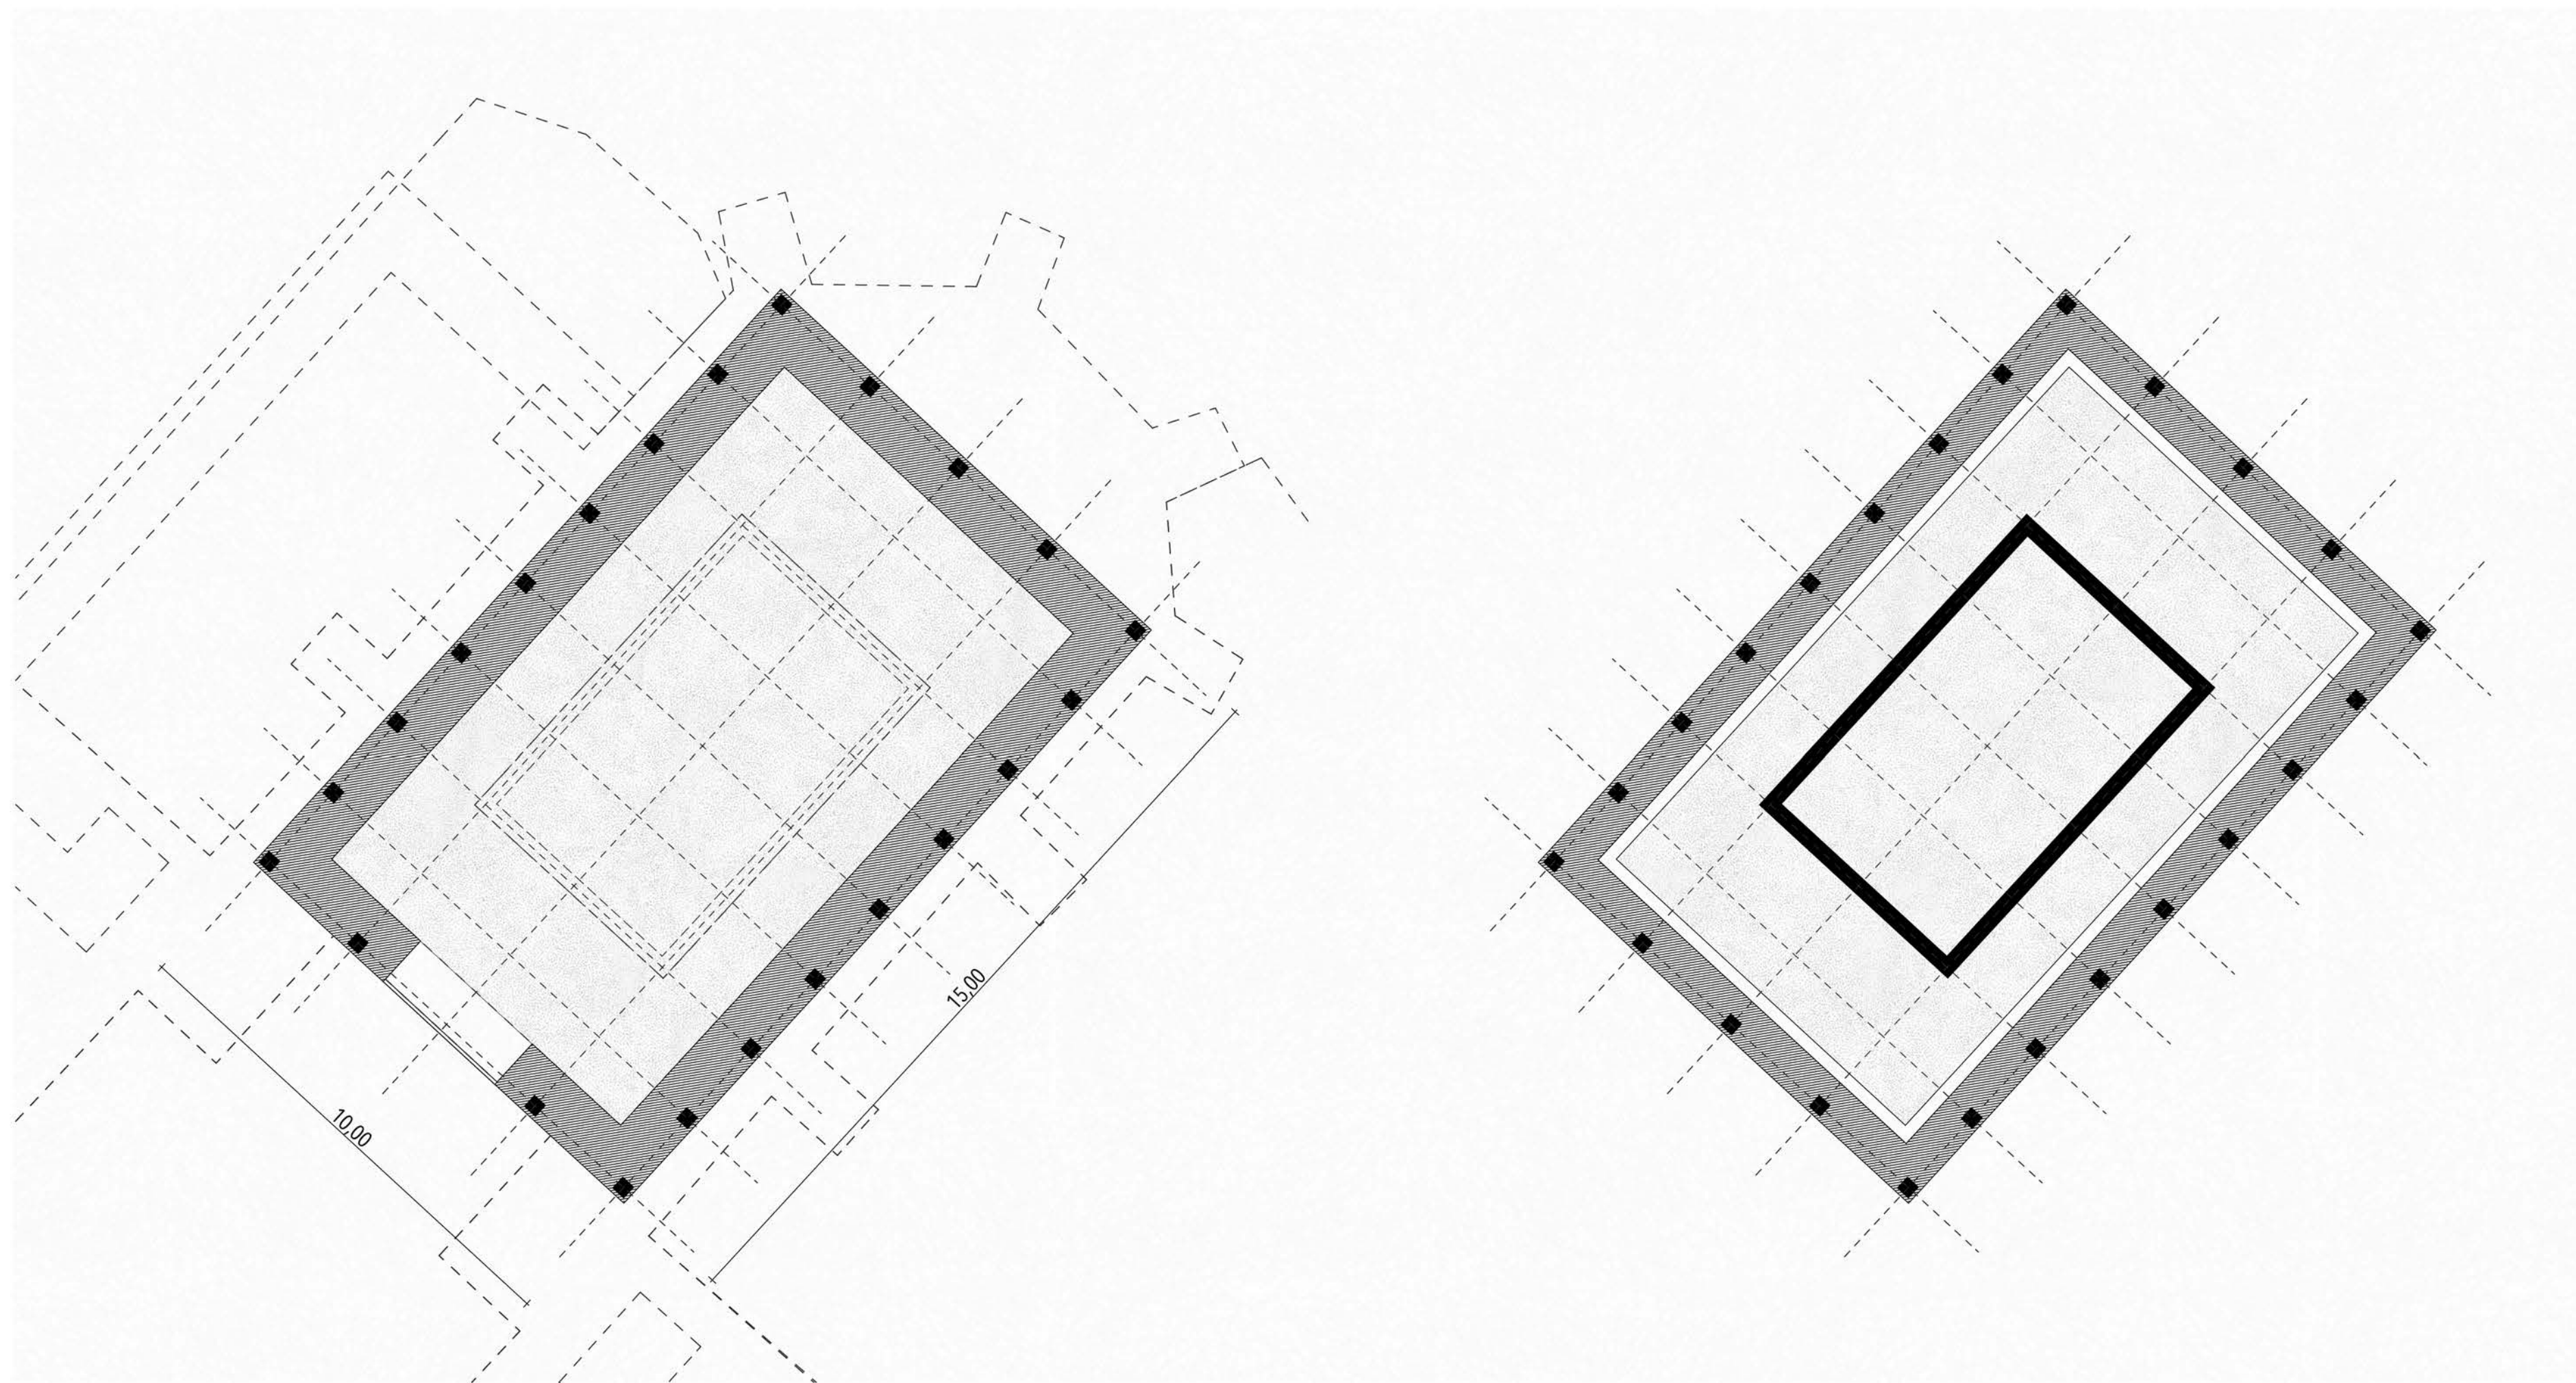

SZÁRAZ ANNA  
KOMPLEX 1  
KÁPOLNA, VALLÁSTÖRTÉNETI KIÁLLÍTÁS ÉS LÁTOGATÓ HÁZ  
KÁPOLNA ALAPRAJZ 1:100

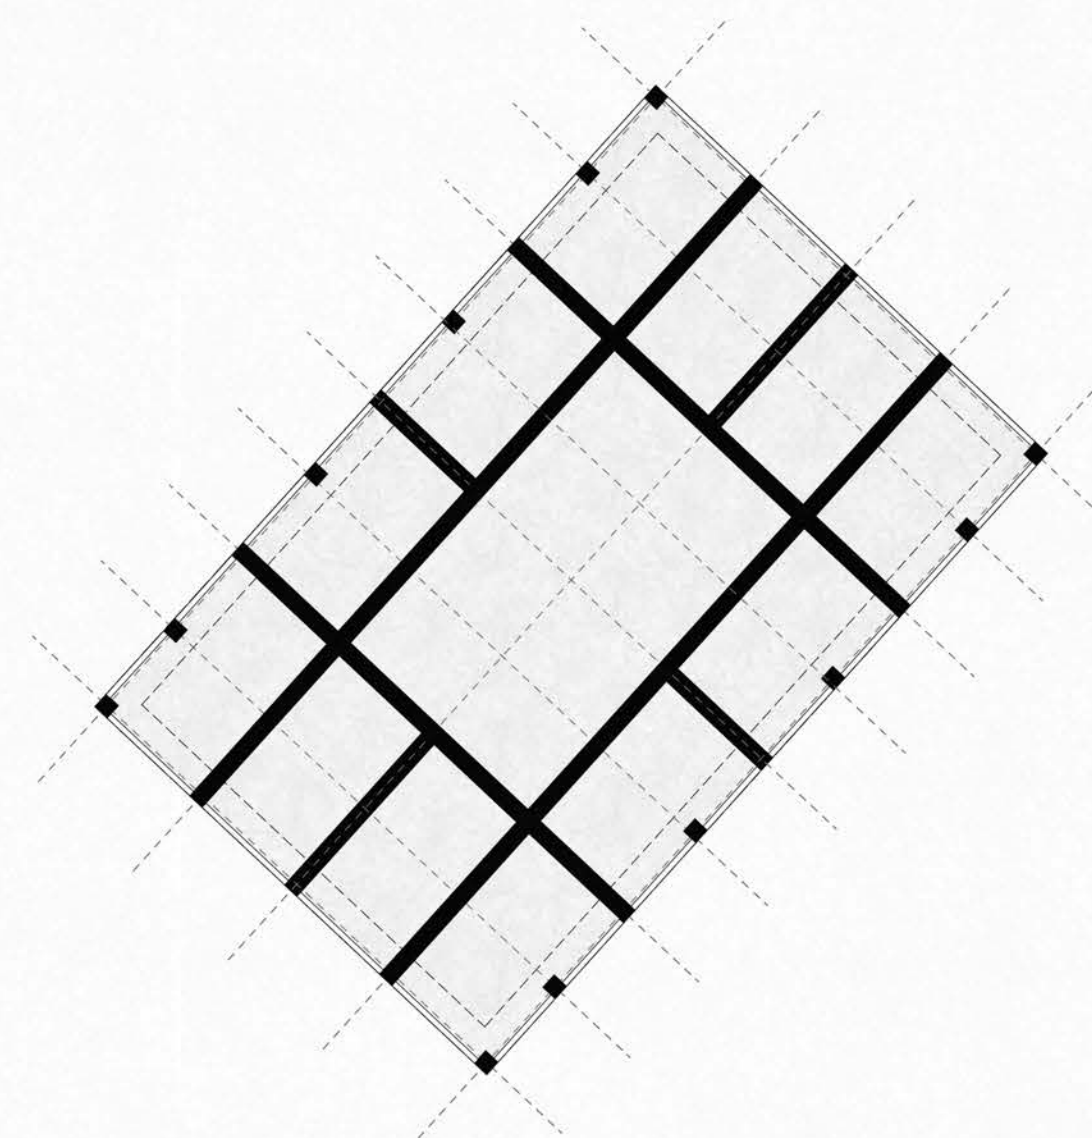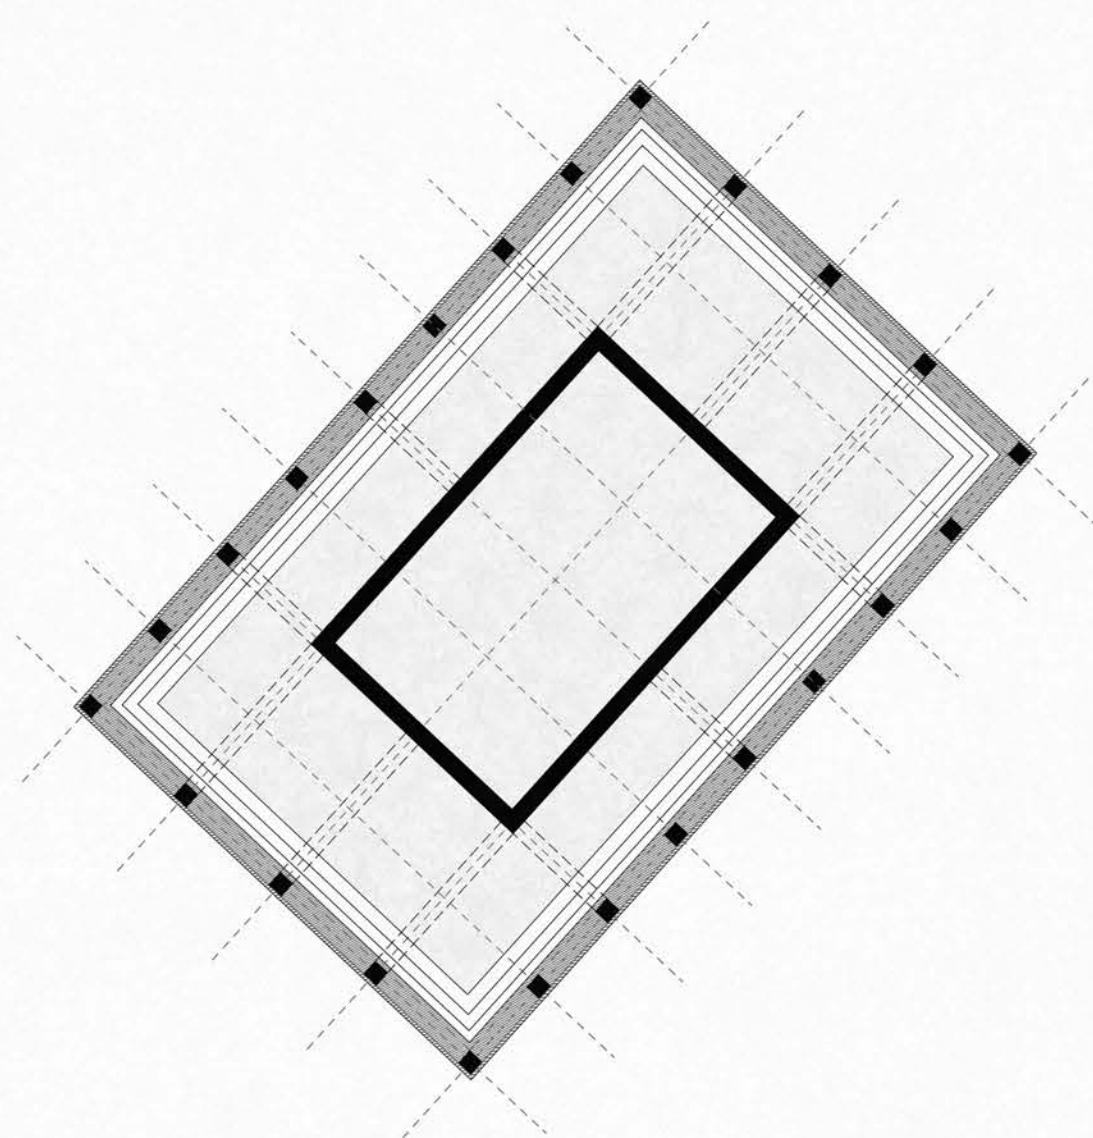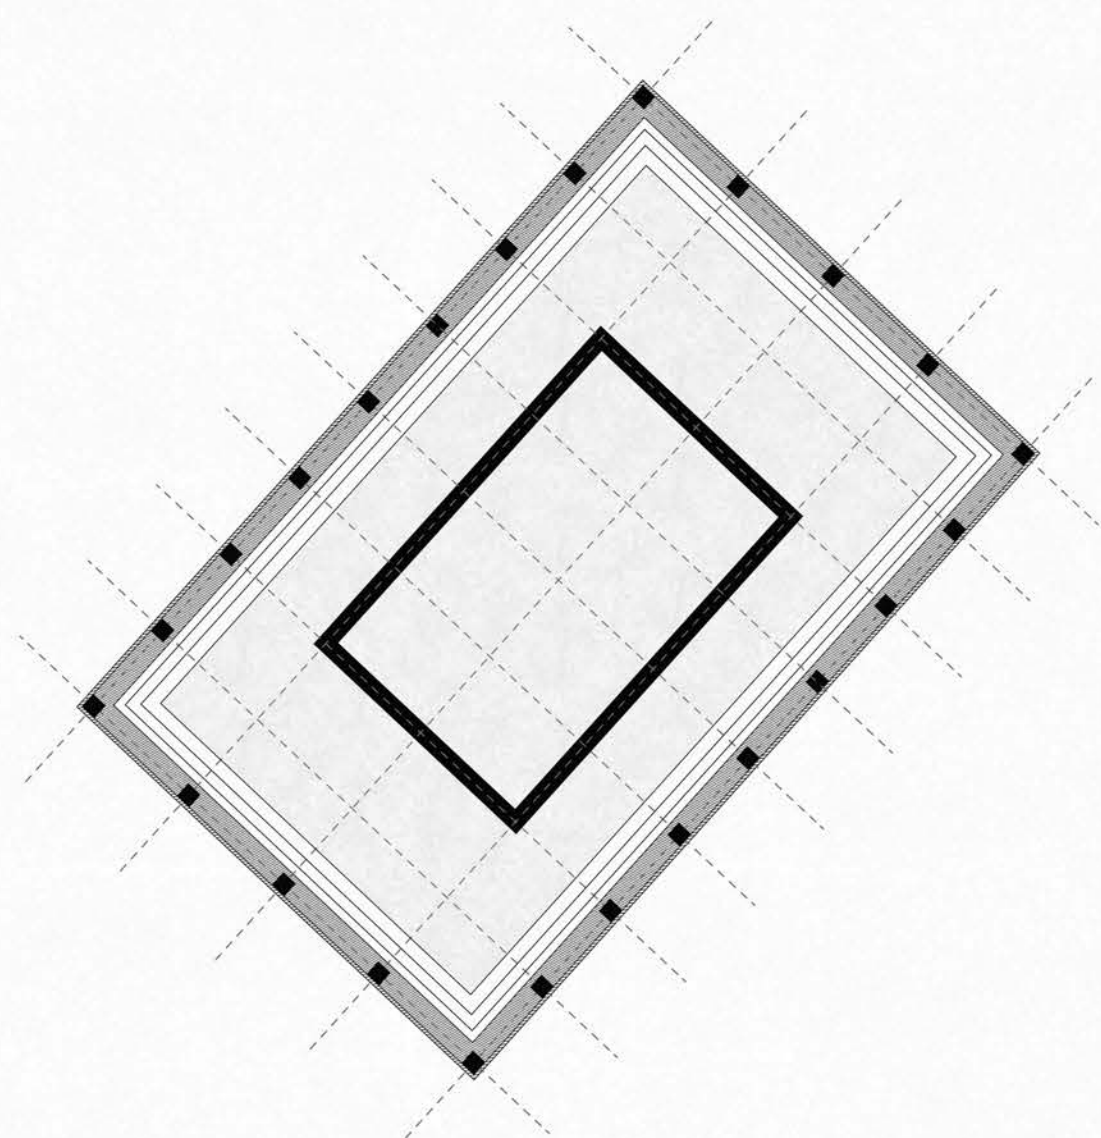




SZÁRAZ ANNA  
KOMPLEX 1  
KÁPOLNA, VALLÁSTÖRTÉNETI KIÁLLÍTÁS ÉS LÁTOGATÓ HÁZ  
M2 METSZET 1:100





SZÁRAZ ANNA  
KOMPLEX 1  
KÁPOLNA, VALLÁSTÖRTÉNETI KIÁLLÍTÁS ÉS LÁTOGATÓ HÁZ  
M3 METSZET ÉS HOMLOKZAT 1:100

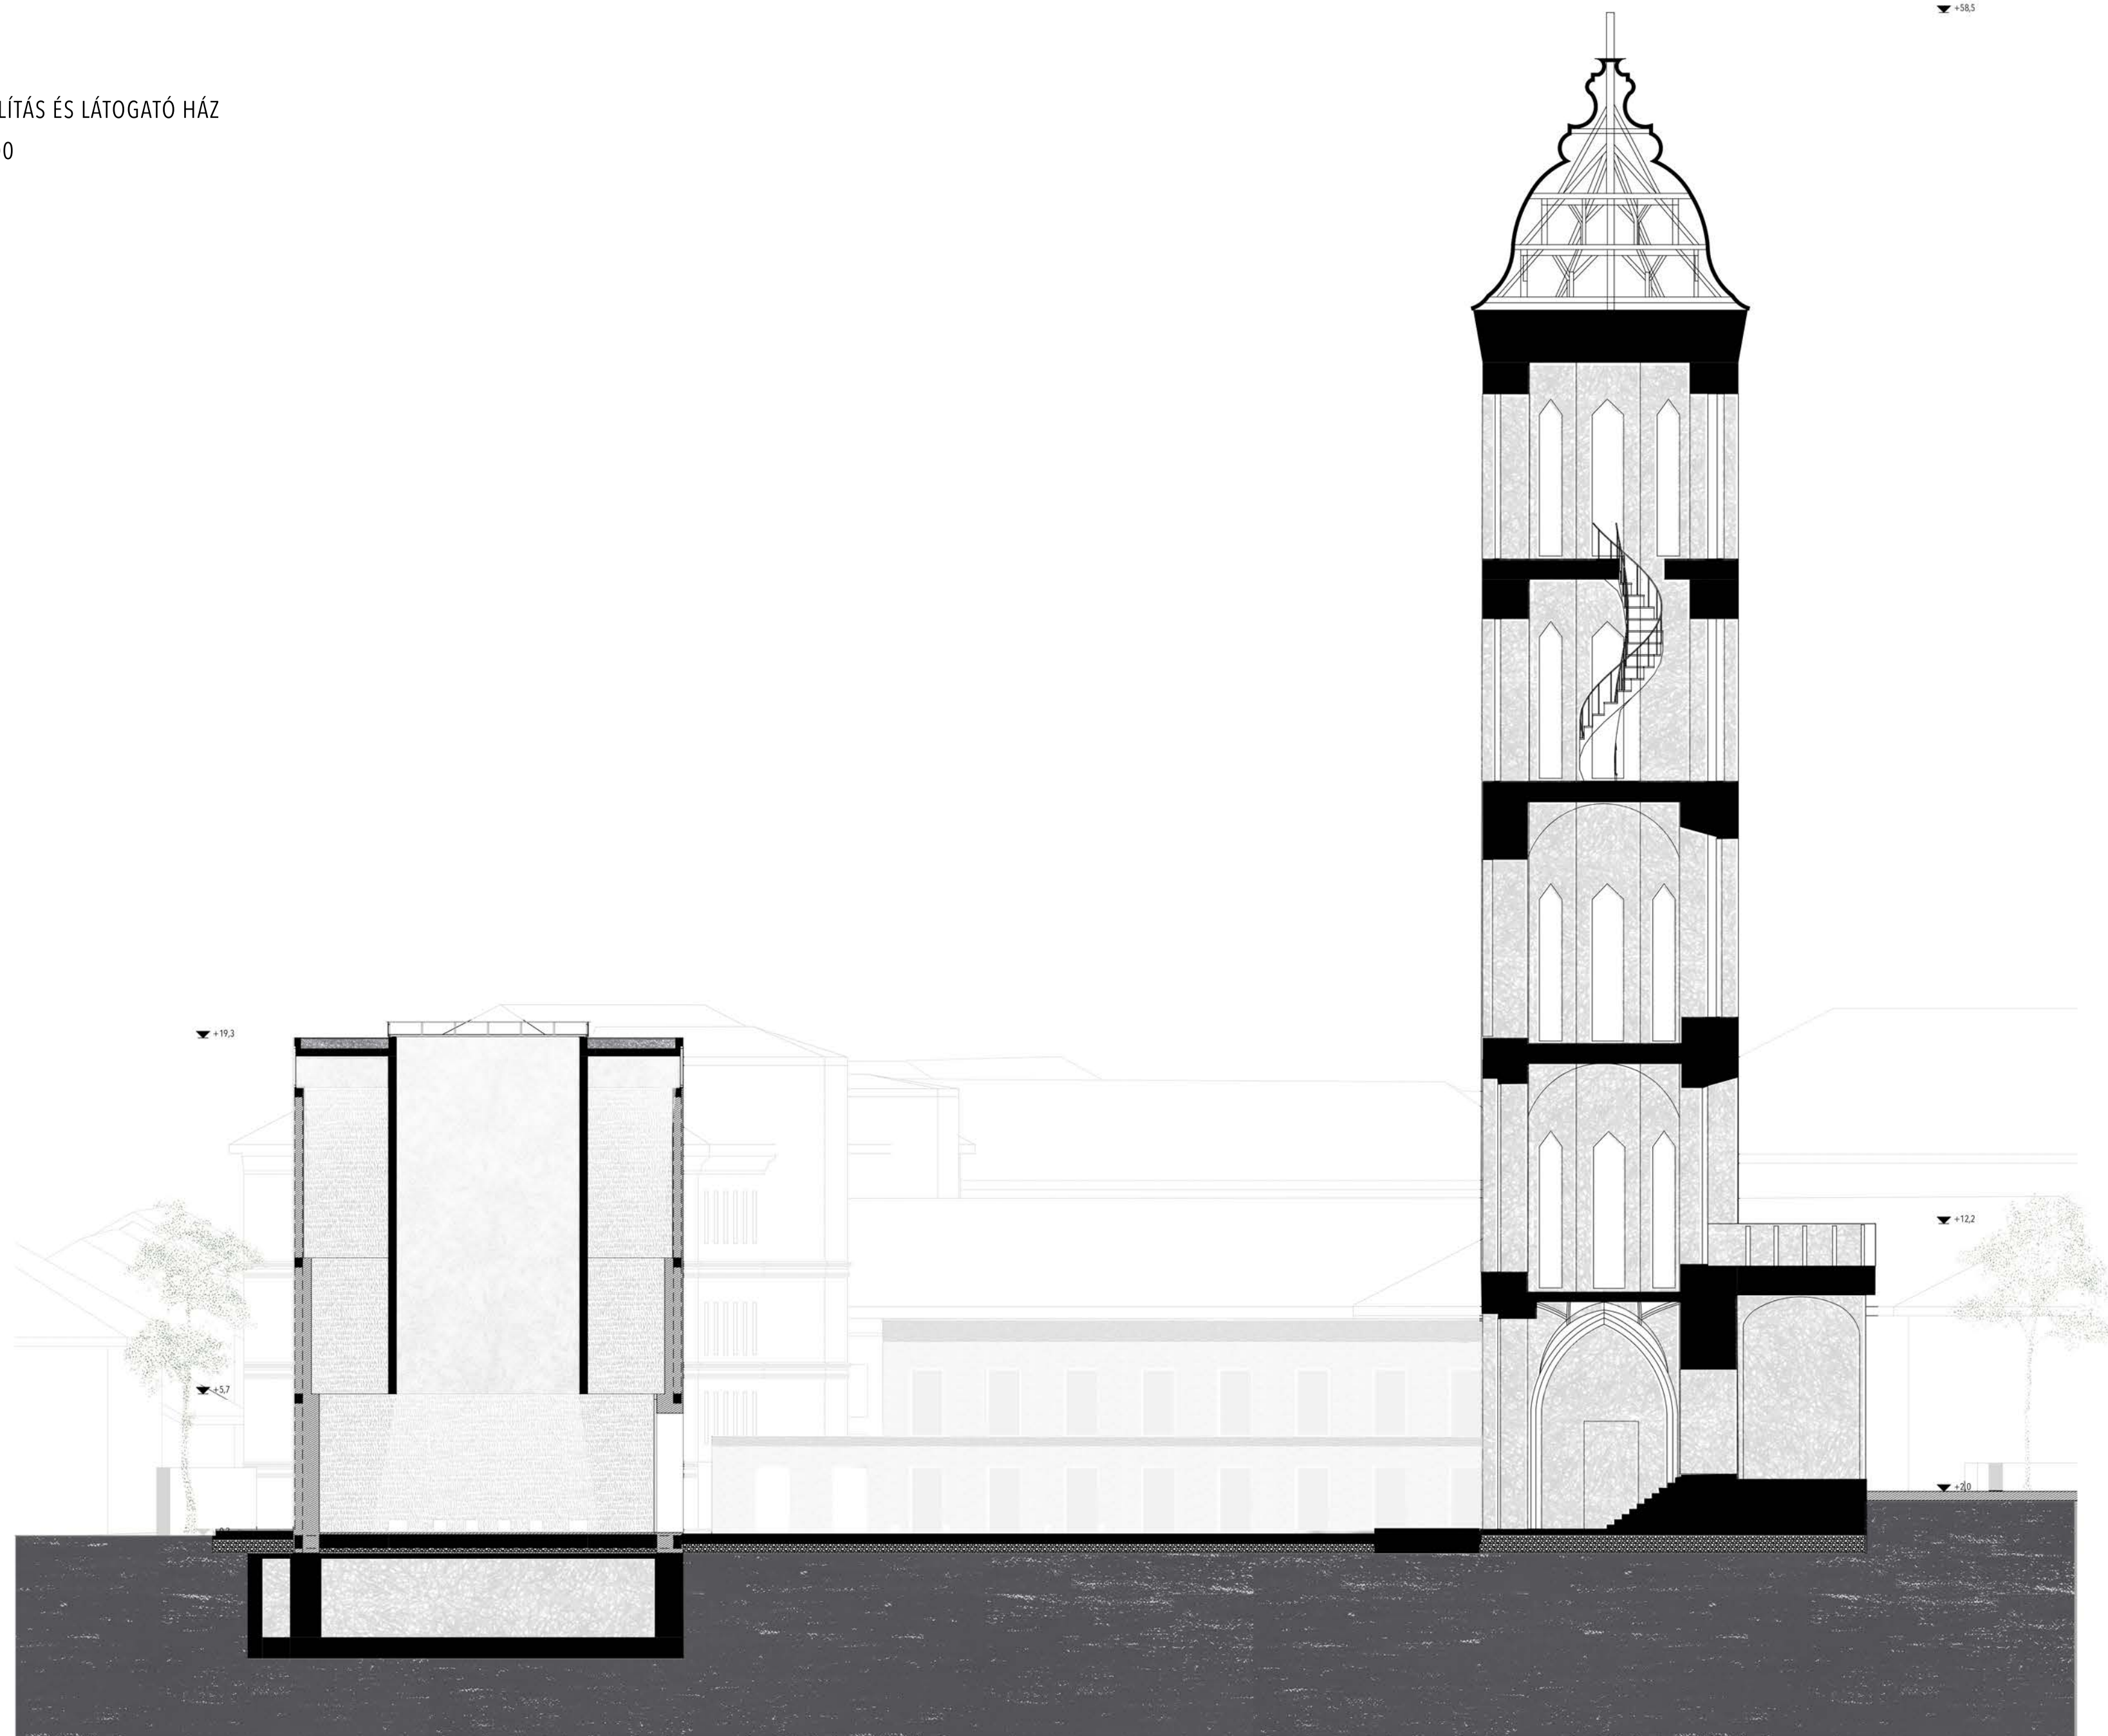



SZÁRAZ ANNA  
KOMPLEX 1  
KÁPOLNA, VALLÁSTÖRTÉNETI KIÁLLÍTÁS ÉS LÁTOGATÓ HÁZ  
HOMLOKZAT 1:100






SZÁRAZ ANNA

KOMPLEX 1

KÁPOLNA, VALLÁSTÖRTÉNETI KIÁLLÍTÁS ÉS LÁTOGATÓ HÁZ

PINCESZINTI ALAPRAJZ 1:100

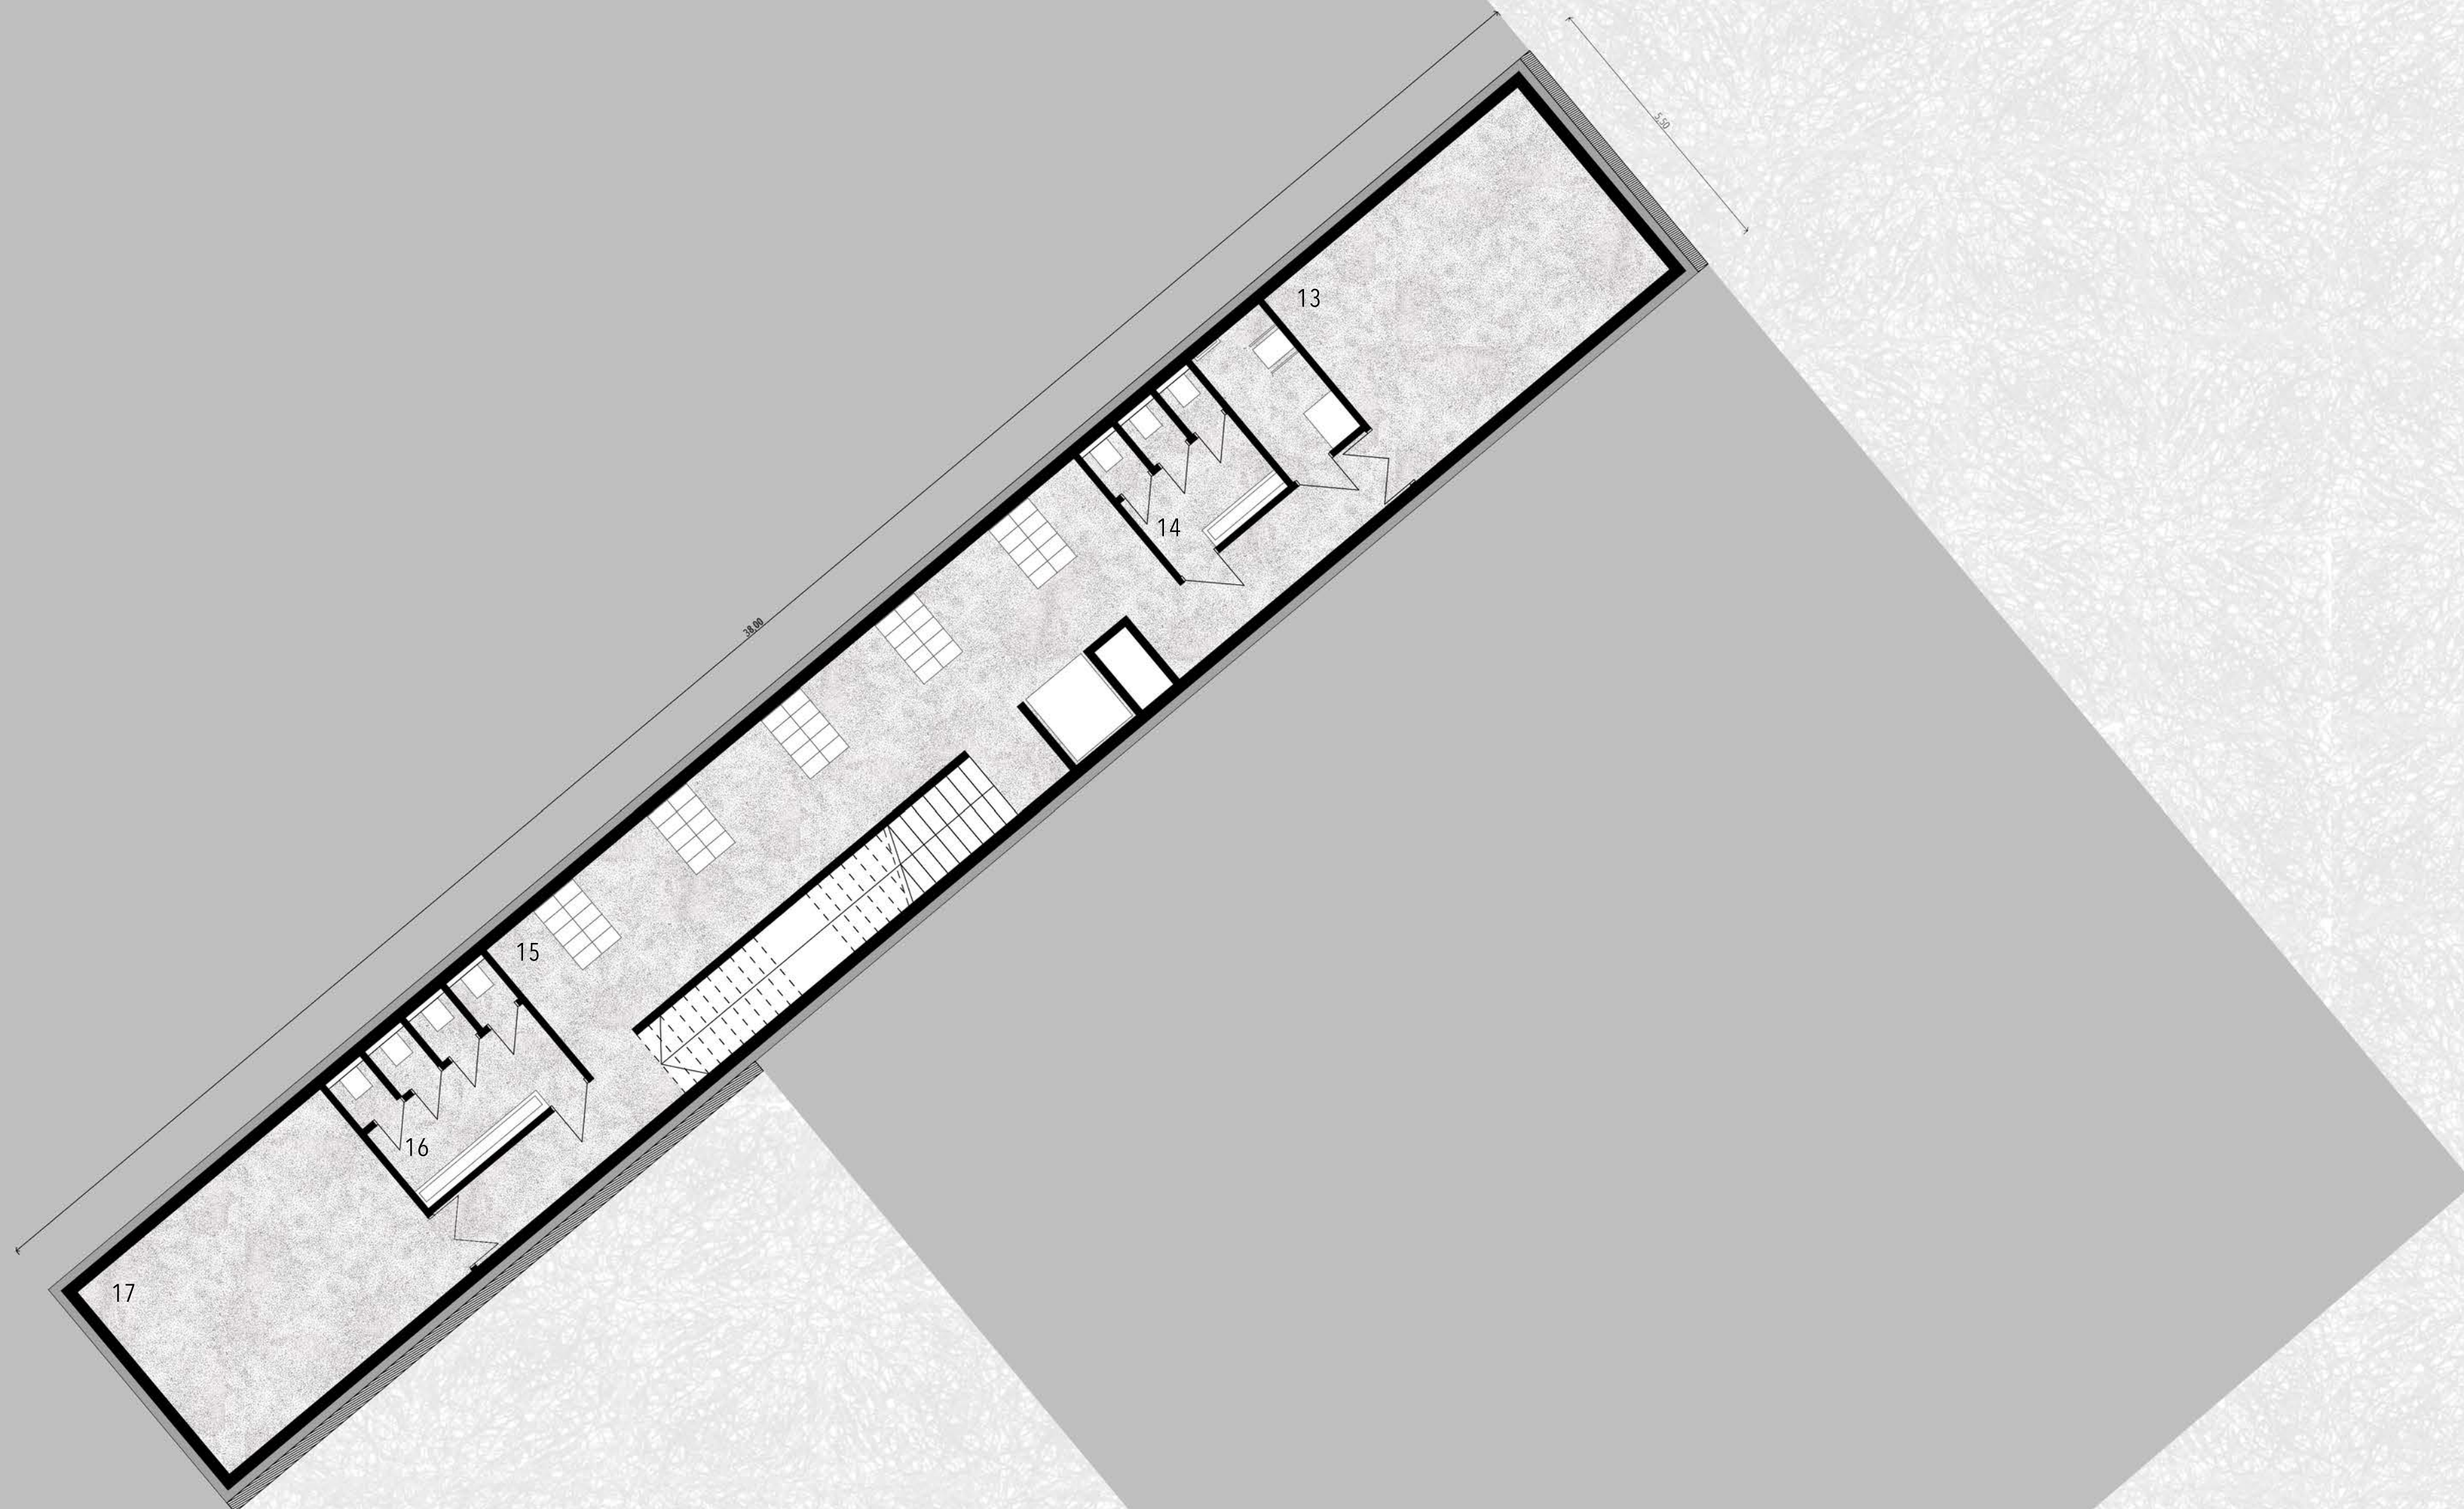

13 / KIÁLLÍTÁS RAKTÁR

14 / MOSDÓ BLOKK


15 / RUHATÁR

16 / MOSDÓ BLOKK

17 / GÉPÉSZETI HELYSÉG




SZÁRAZ ANNA  
KOMPLEX 1  
KÁPOLNA, VALLASTÖRTÉNETI KIÁLLÍTÁS ÉS LÁTOGATÓ HÁZ  
FÖLDSZINTI ALAPRAJZ 1:100

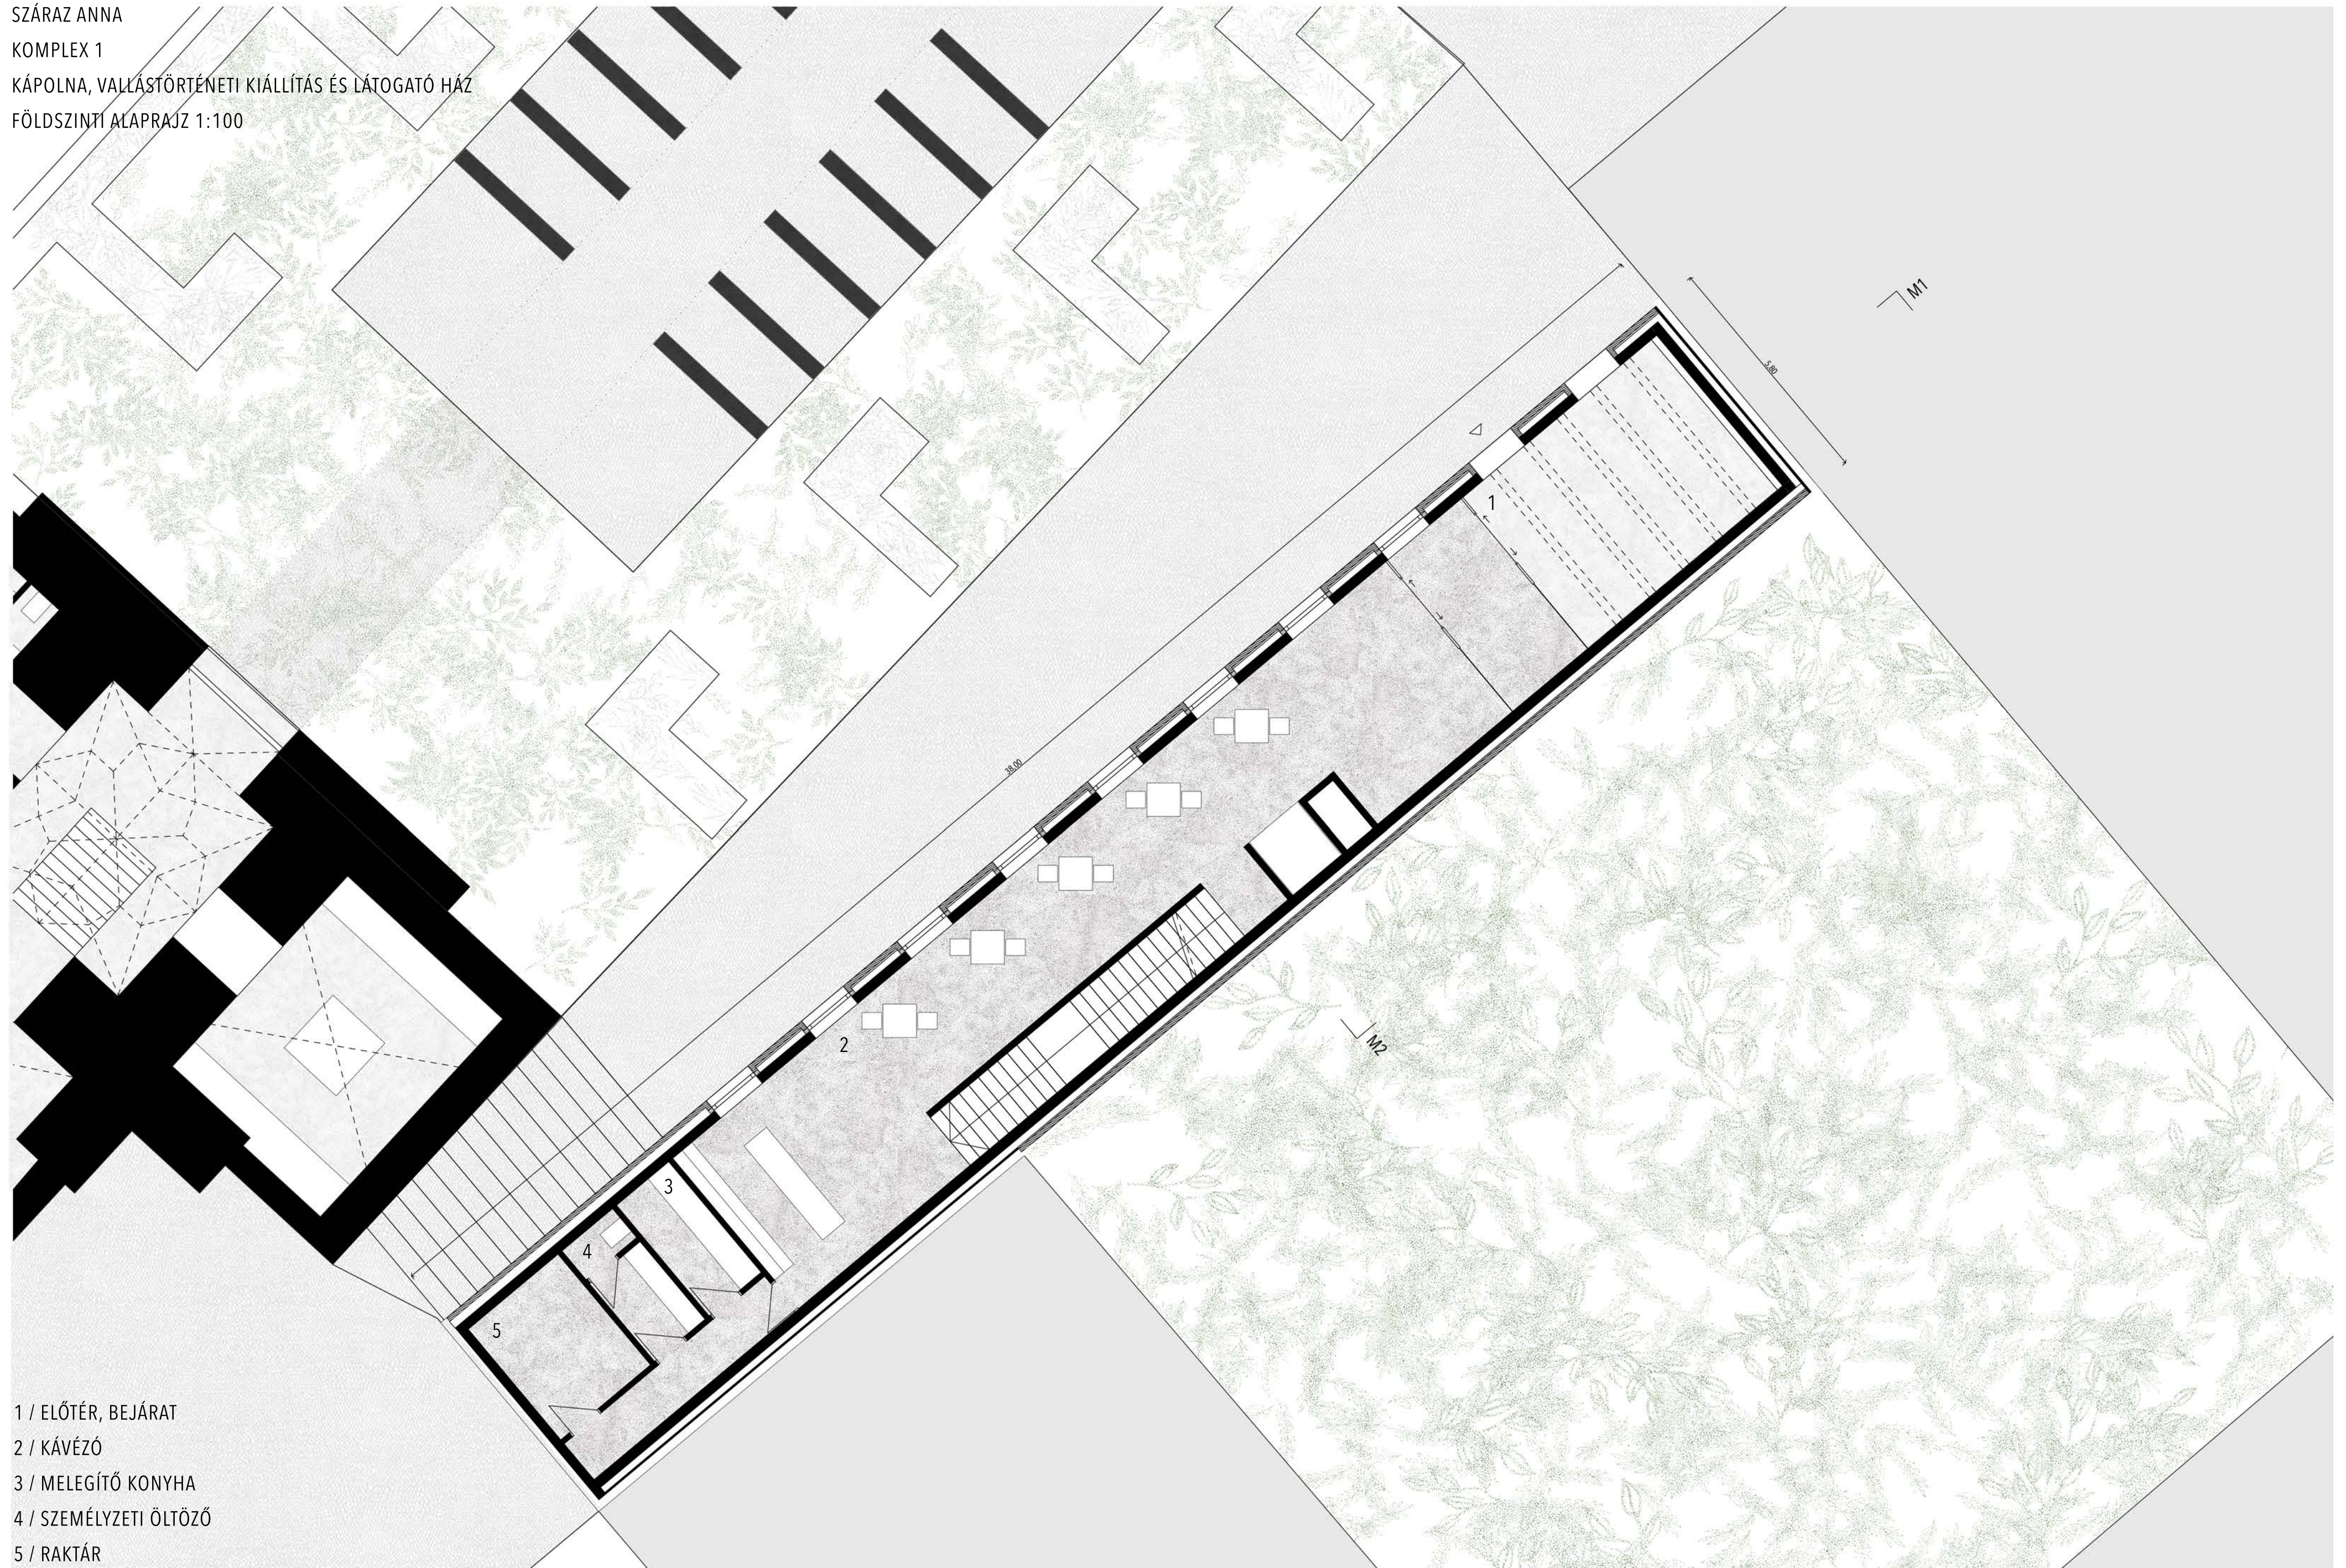

1 / ELŐTÉR, BEJÁRAT  
2 / KÁVÉZÓ  
3 / MELEGÍTŐ KONYHA  
4 / SZEMÉLYZETI ÖLTÖZŐ  
5 / RAKTÁR




SZÁRAZ ANNA  
KOMPLEX 1  
KÁPOLNA, VALLÁSTÖRTÉNETI KIÁLLÍTÁS ÉS LÁTOGATÓ HÁZ  
EMELETI ALAPRAJZ 1:100

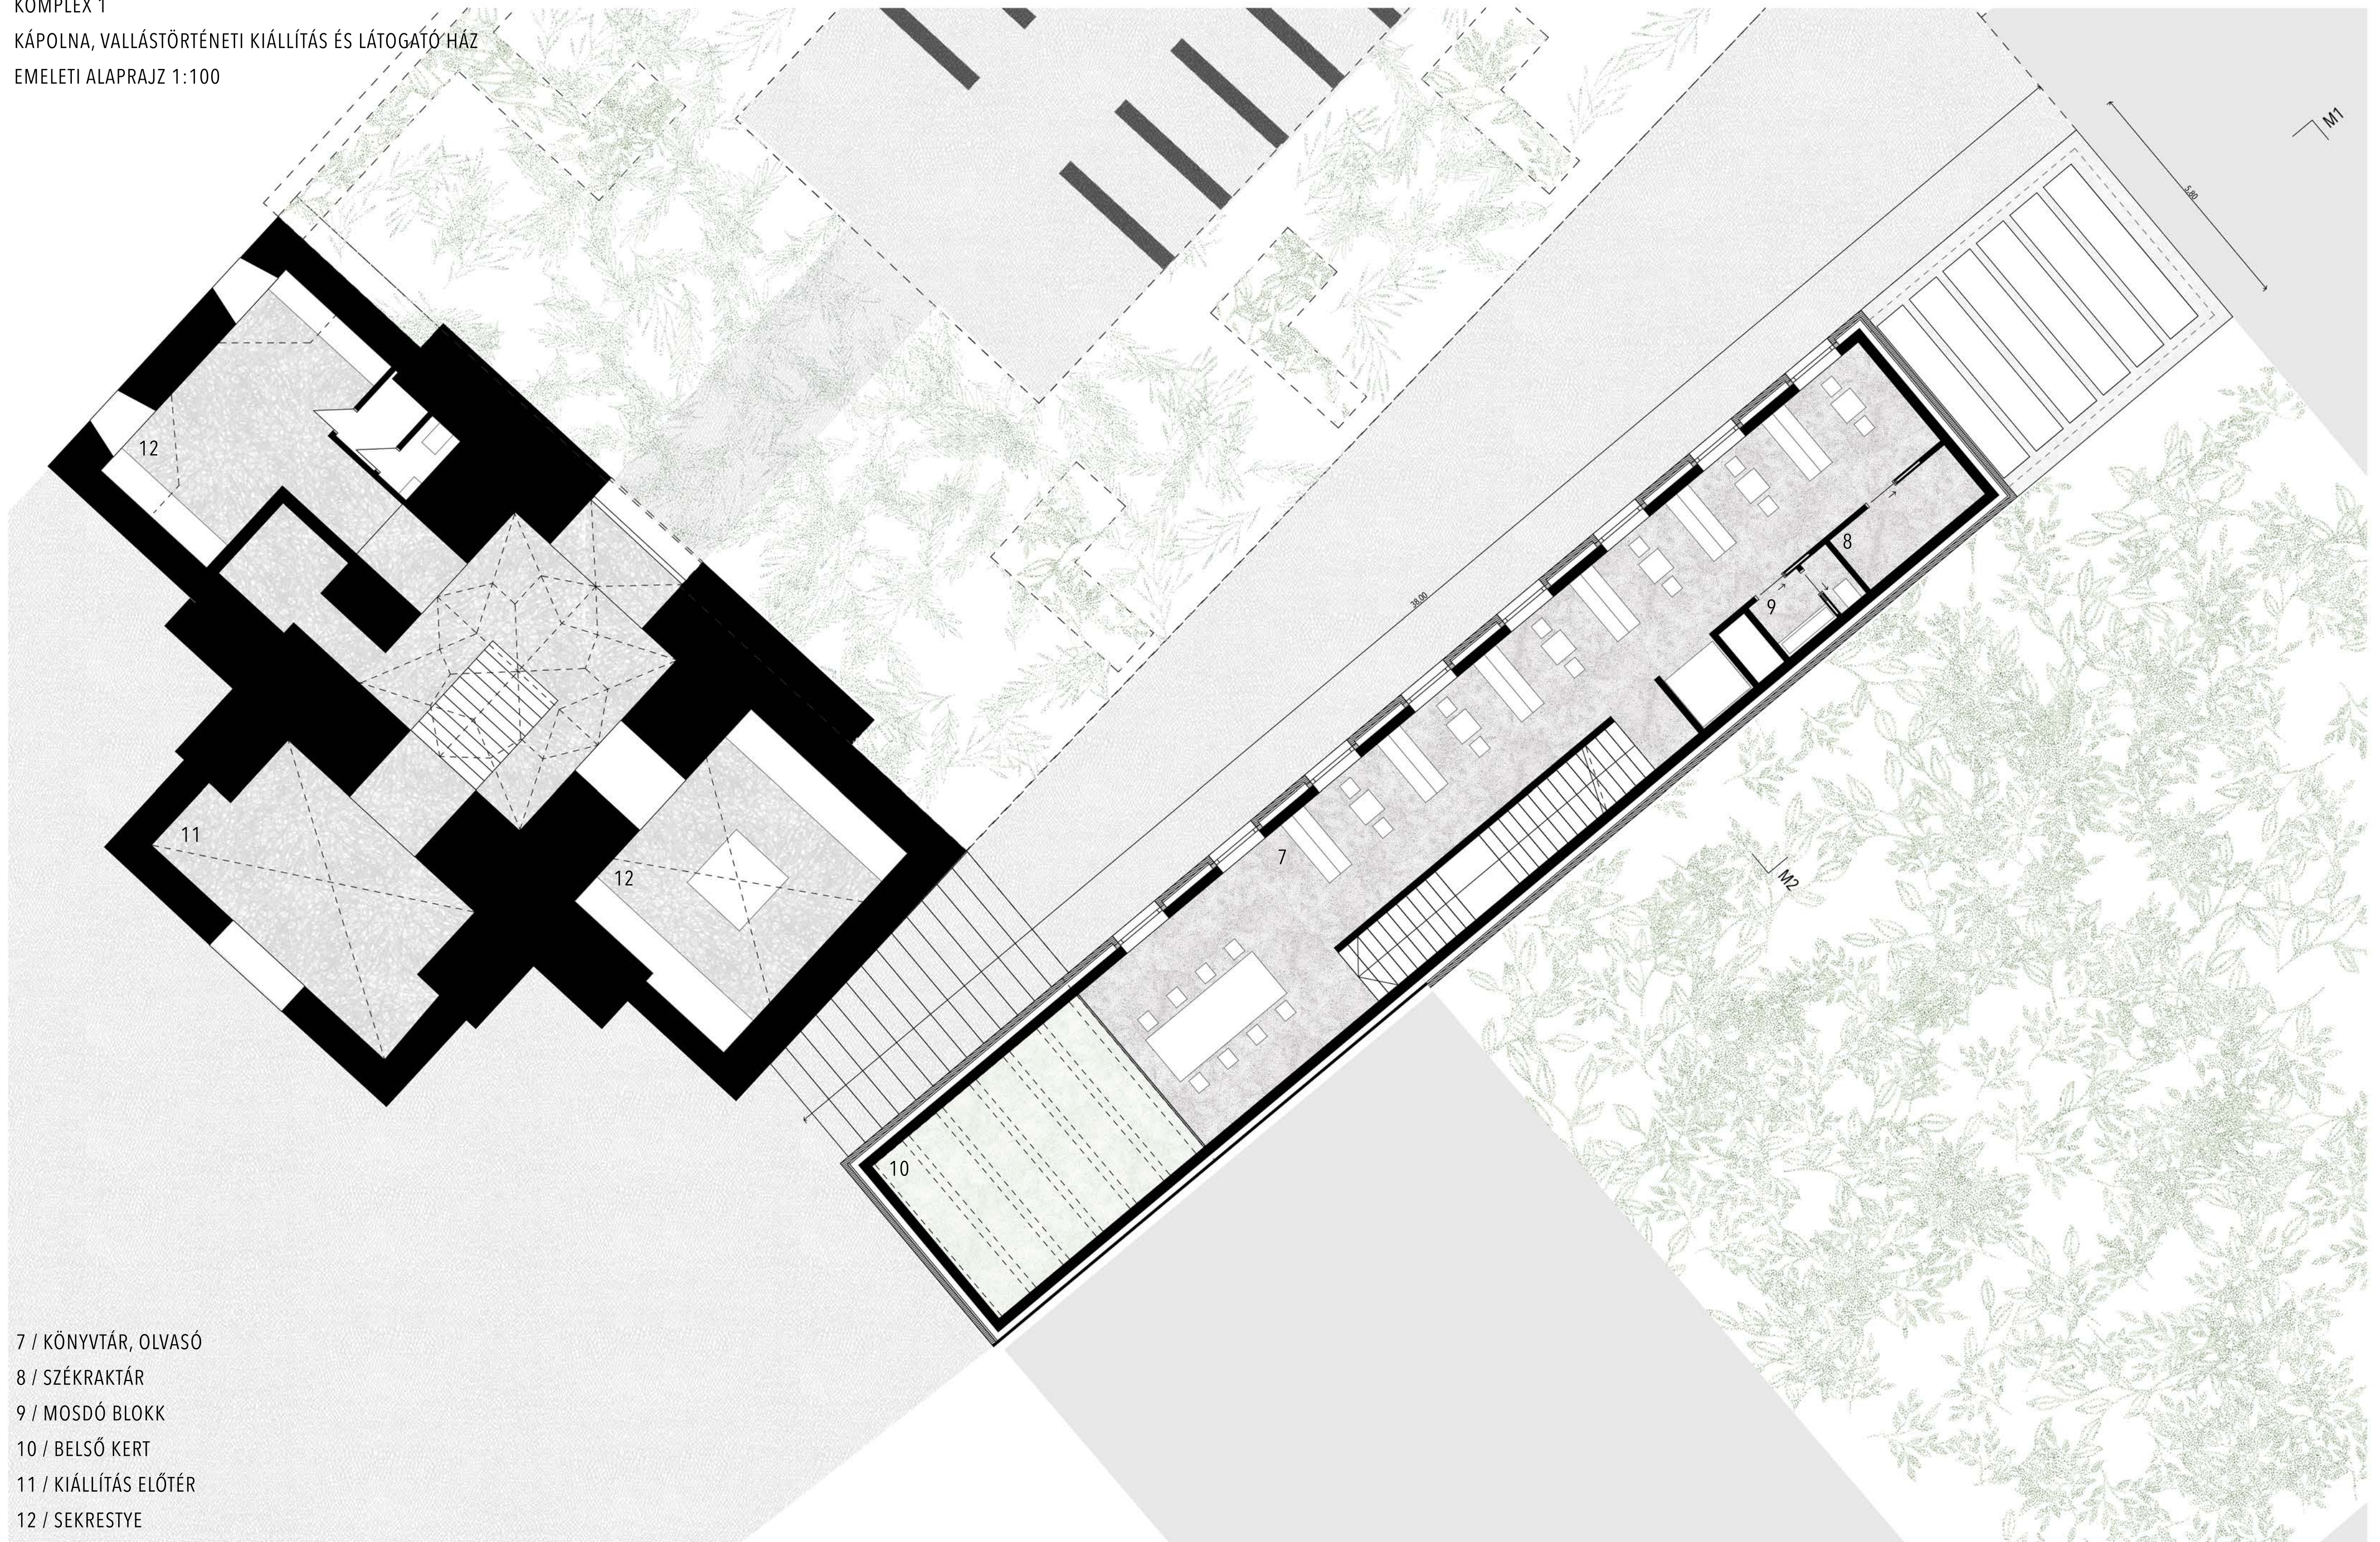

7 / KÖNYVTÁR, OLVASÓ  
8 / SZÉKRAKTÁR  
9 / MOSDÓ BLOKK  
10 / BELSŐ KERT  
11 / KIÁLLÍTÁS ELŐTÉR  
12 / SEKRESTYE



SZÁRAZ ANNA  
KOMPLEX 1  
KÁPOLNA, VALLÁSTÖRTÉNETI KIÁLLÍTÁS ÉS LÁTOGATÓ HÁZ  
METSZETEK 1:100

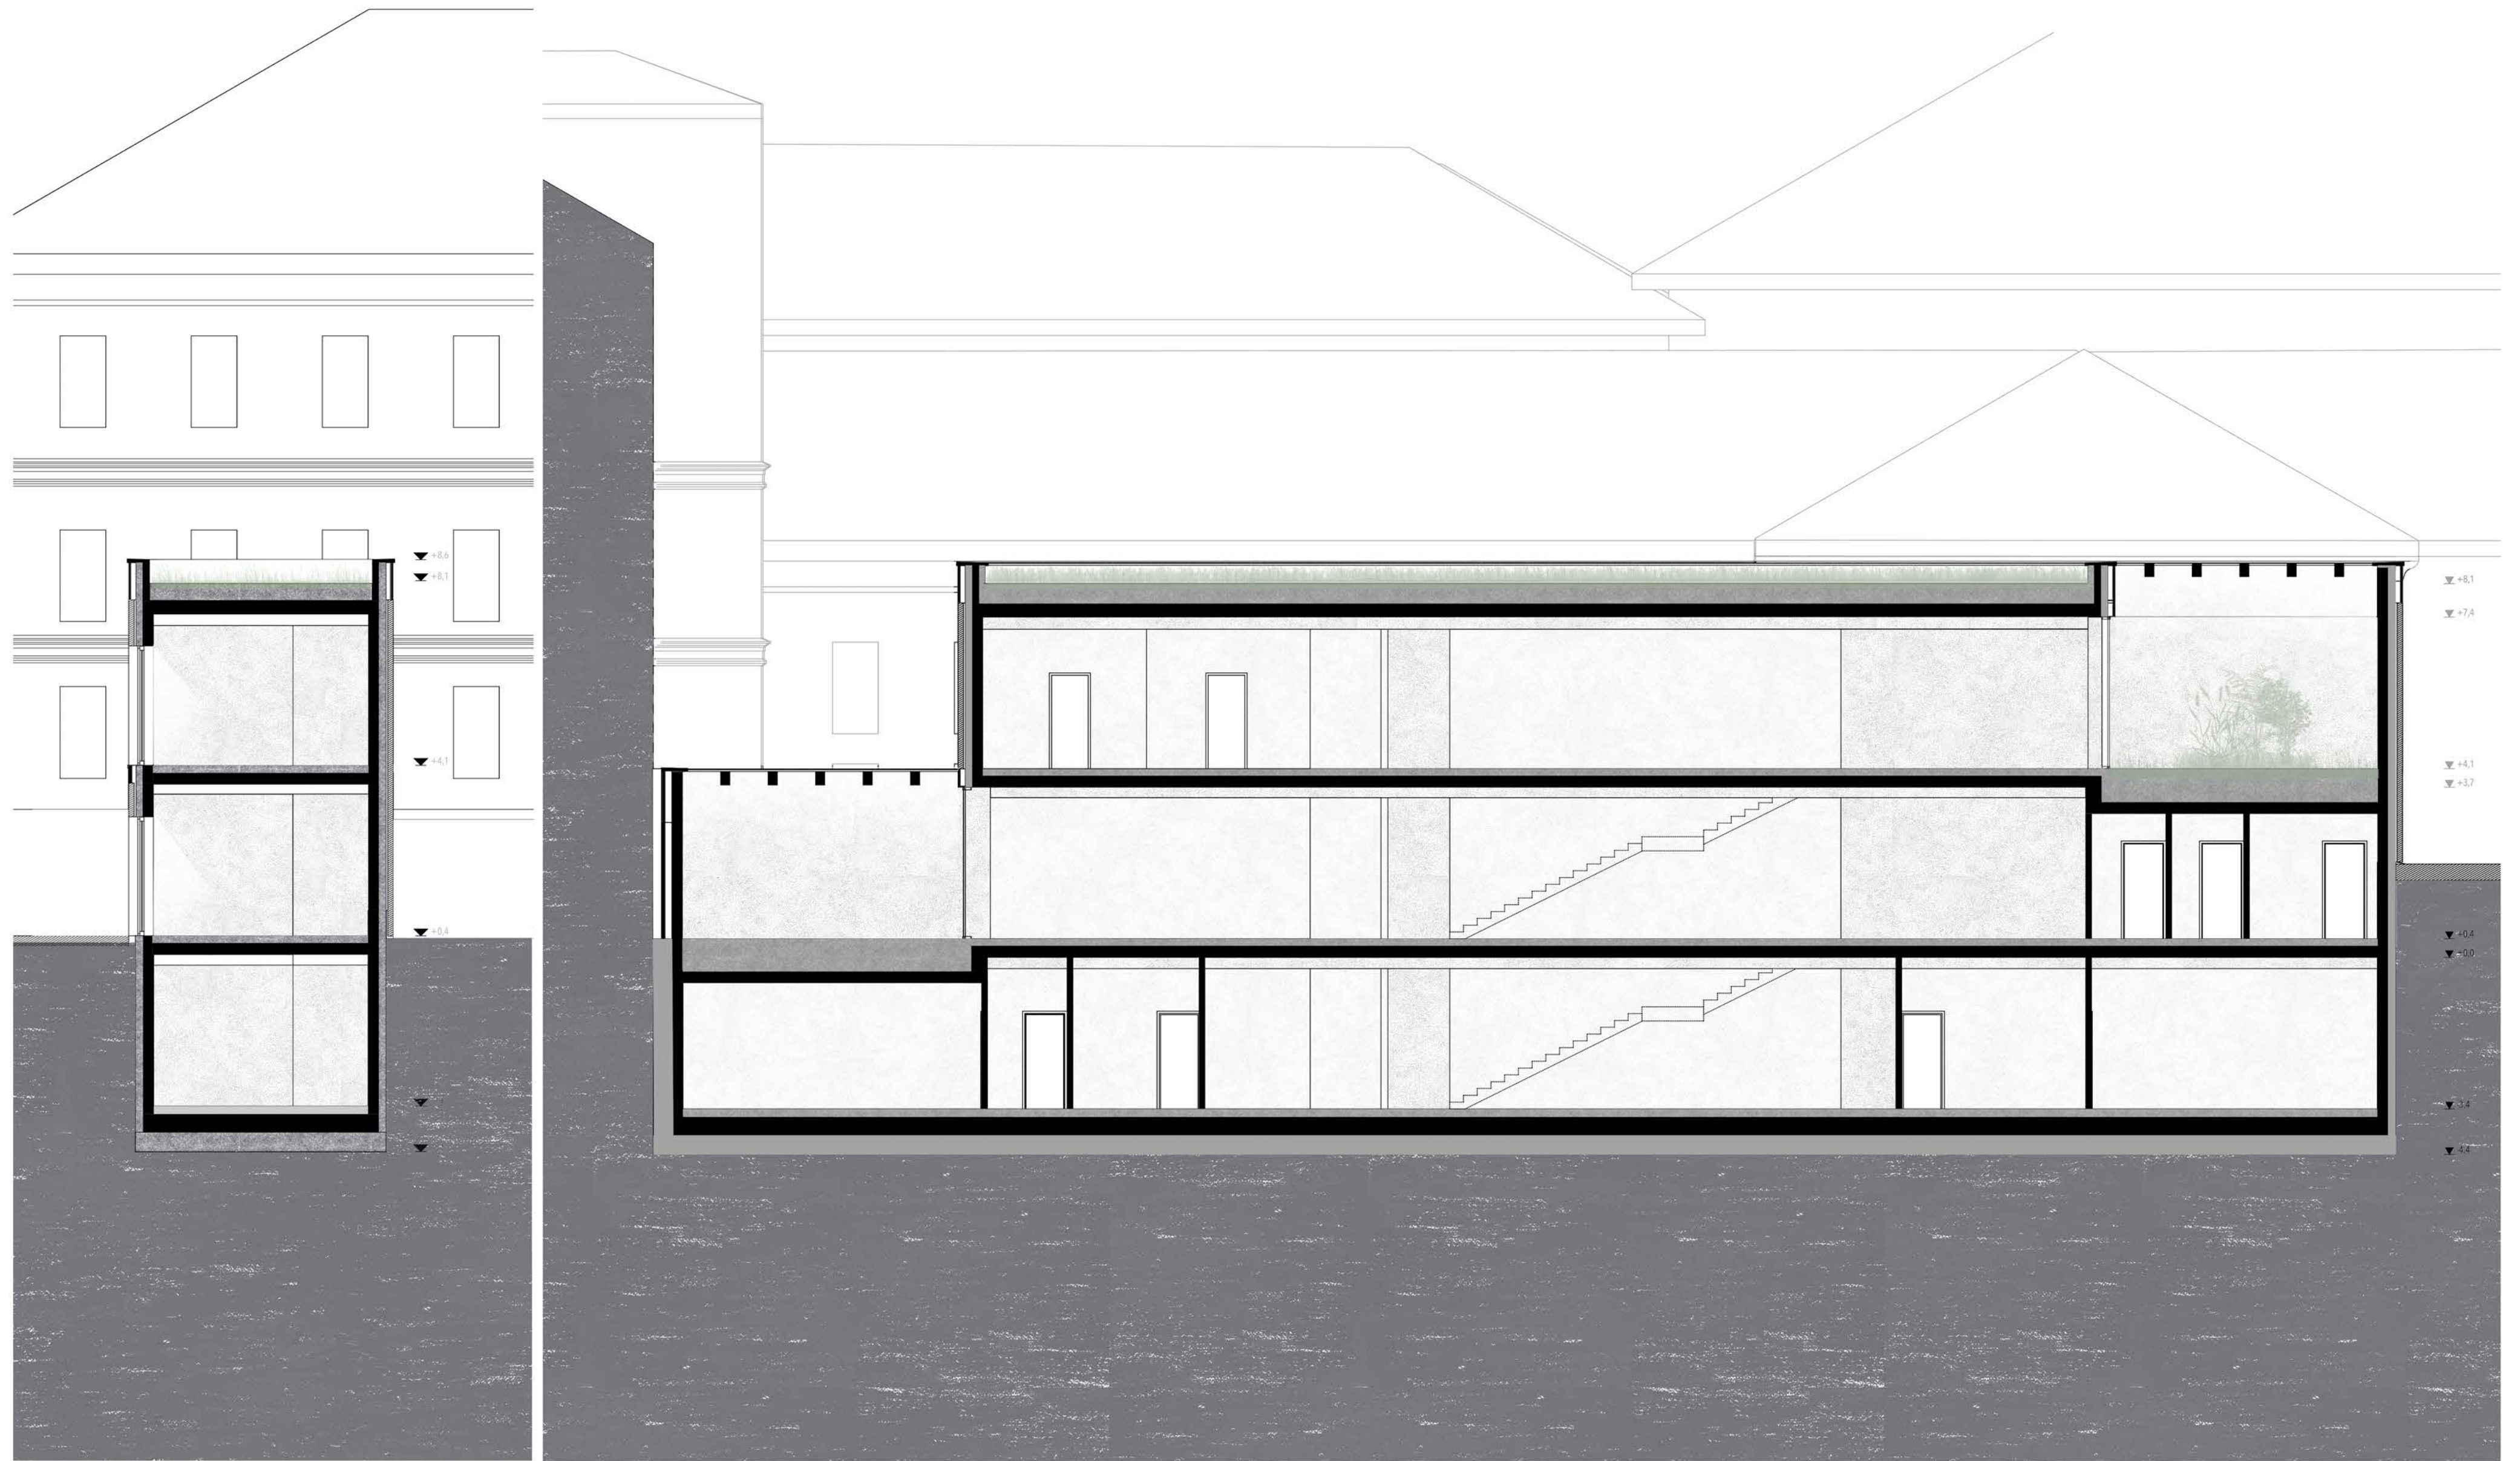

M2

M1



SZÁRAZ ANNA  
KOMPLEX 1  
KÁPOLNA, VALLÁSTÖRTÉNETI KIÁLLÍTÁS ÉS LÁTOGATÓ HÁZ  
LÁTVÁNYTERV





SZÁRAZ ANNA  
KOMPLEX 1  
KÁPOLNA, VALLÁSTÖRTÉNETI KIÁLLÍTÁS ÉS LÁTOGATÓ HÁZ  
LÁTVÁNYTERV





SZÁRAZ ANNA  
KOMPLEX 1  
KÁPOLNA, VALLÁSTÖRTÉNETI KIÁLLÍTÁS ÉS LÁTOGATÓ HÁZ  
LÁTVÁNYTERV





SZÁRAZ ANNA  
KOMPLEX 1  
KÁPOLNA, VALLÁSTÖRTÉNETI KIÁLLÍTÁS ÉS LÁTOGATÓ HÁZ  
LÁTVÁNYTERV

