

HANGOLÓ

KOMPLEX II

Hangoló Zenei Központ, Bakonybél

BME Középülettervezési Tanszék

Buzás Dorina

2024


Építész konzulens: Kronavetter Péter DLA

Épületszerkezettan konzulens: Schreiber Gábor

Tartószerkezet konzulens: Dr. Armuth Miklós

Épületgépészet konzulens: Fülöp Botond

Kivitelezés konzulens: Dr. Vidovszky István

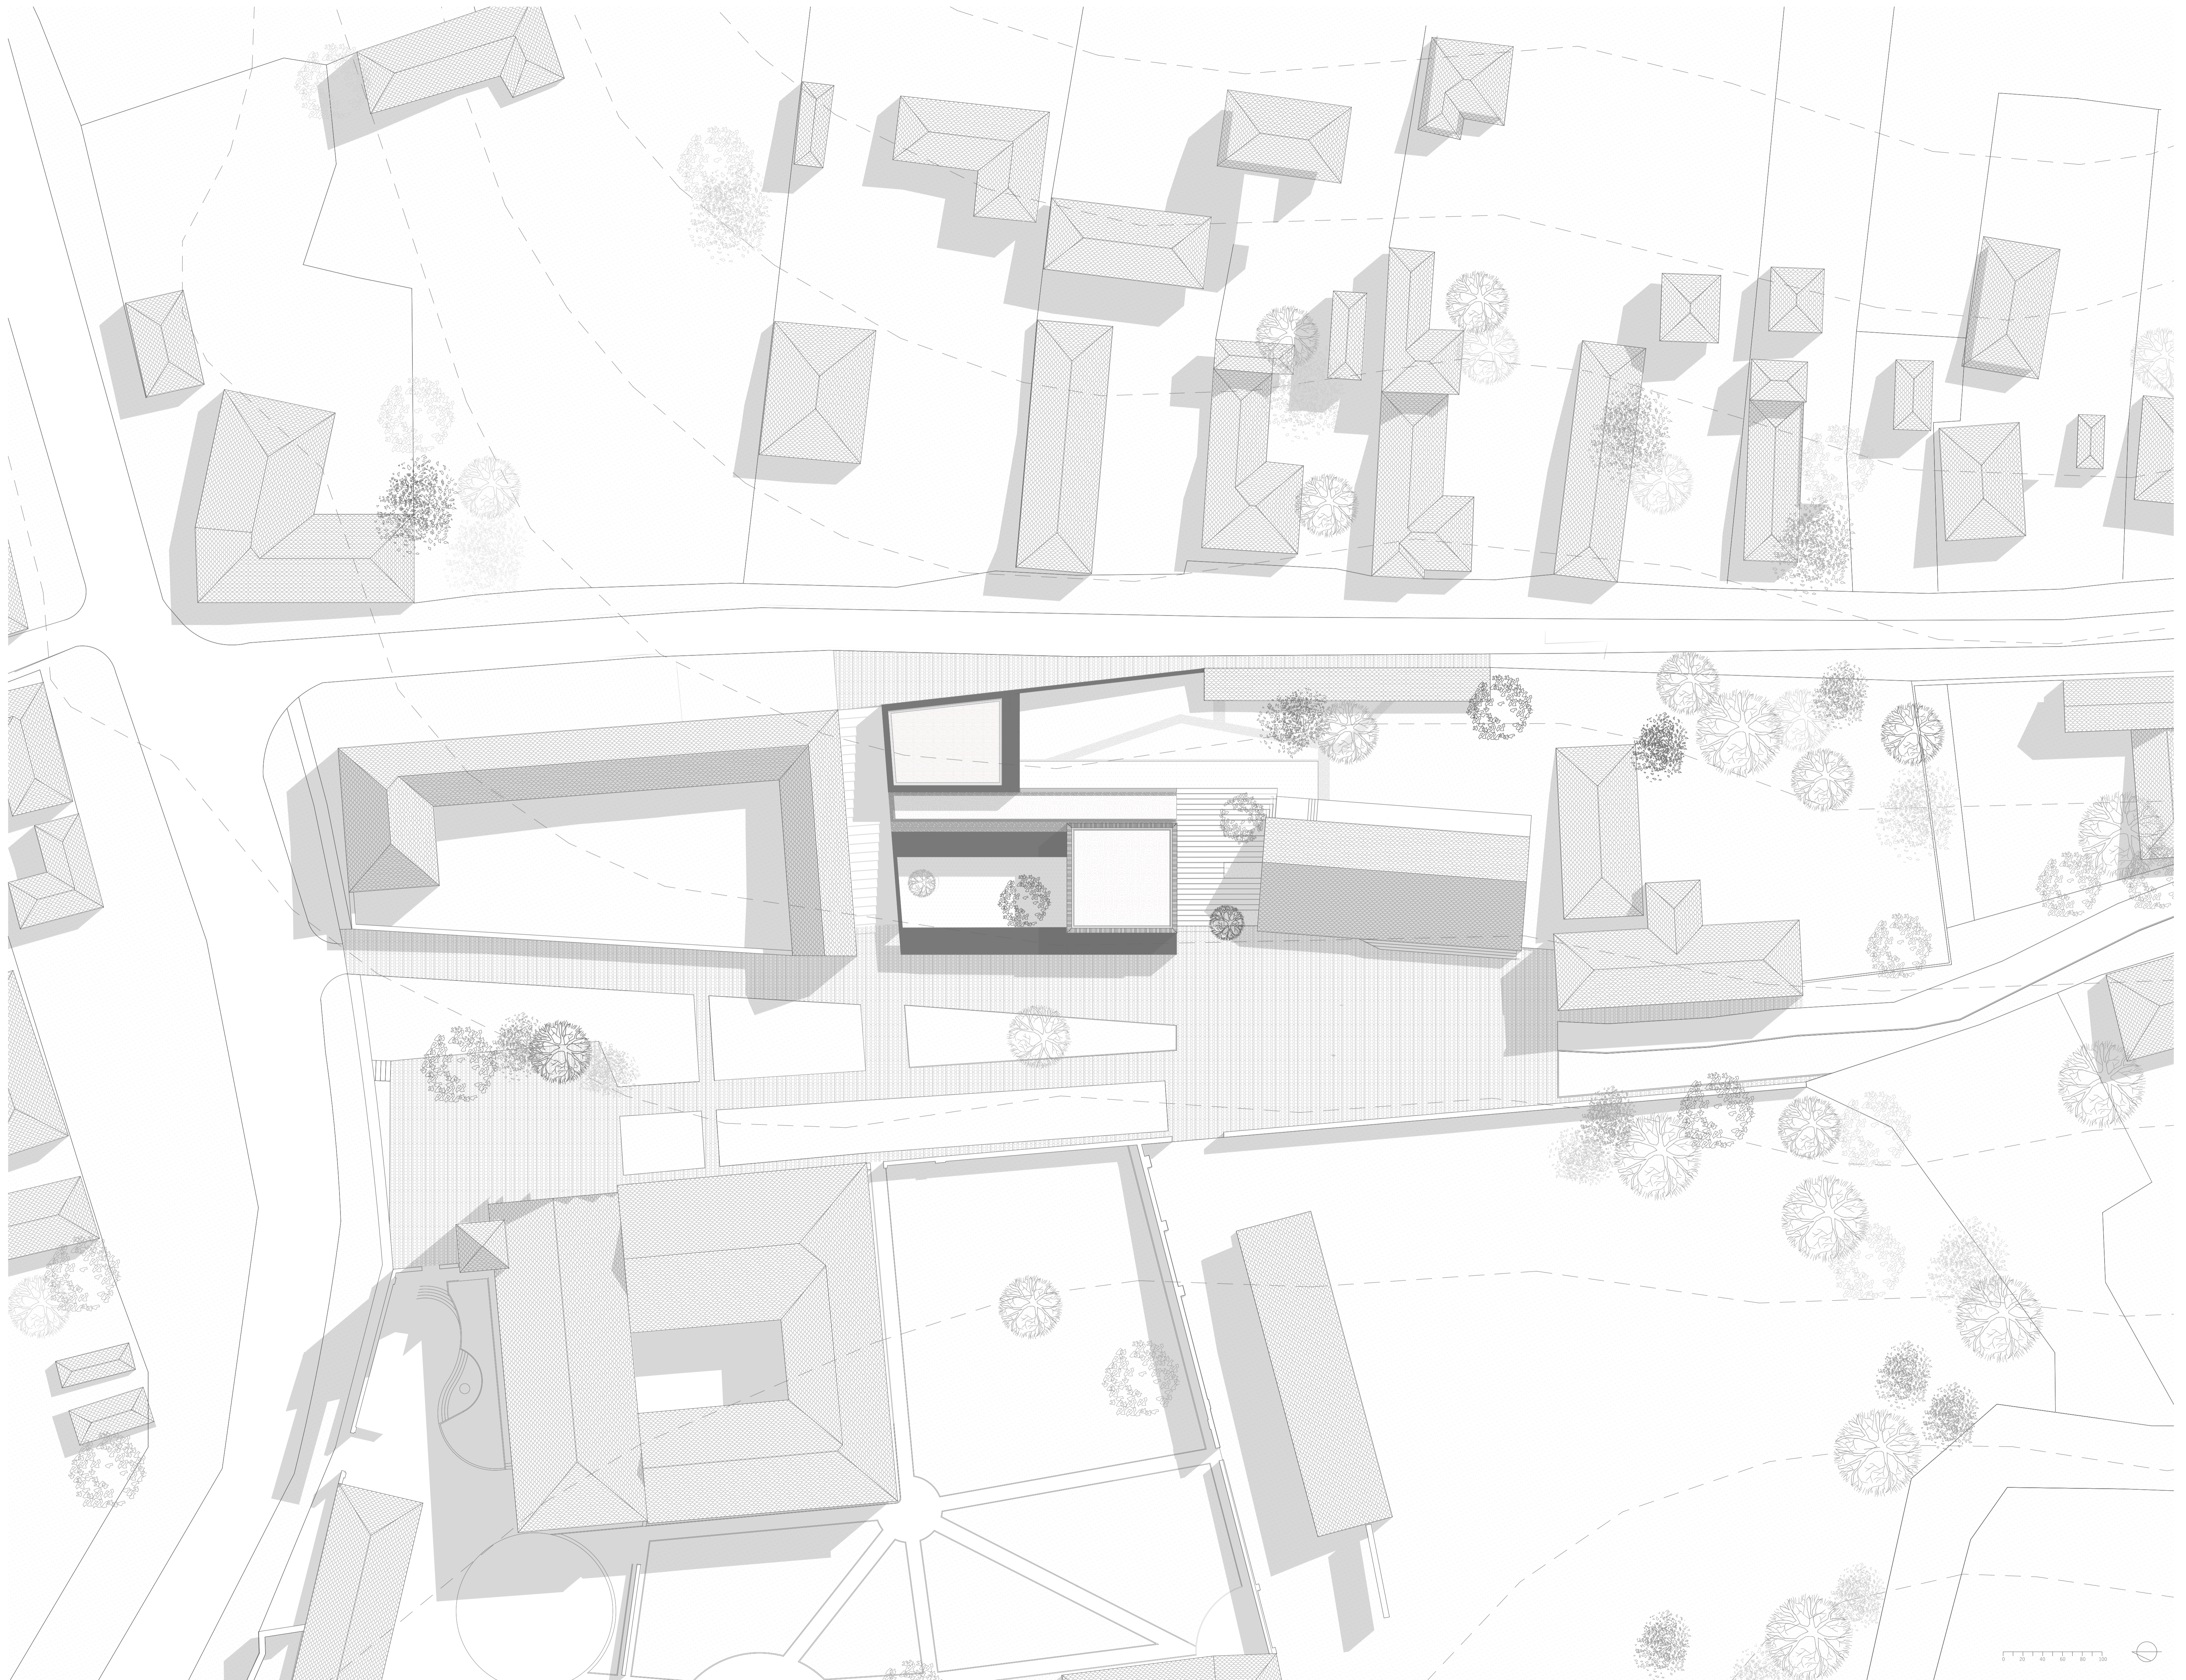



HANGOLÓ

HELYSZÍNRAJZ
M 1:250

KOMPLEX II
Hangoló Zenei Központ, Bakonybél
BME Középutelvezési Tanszék
Buzás Dorina
2024

Építész konzultans: Kronavetter Péter DLA
Épületszerkezeti konzultans: Schreiber Gábor
Tartószerkezet konzultans: Dr. Armuth Miklós
Épületgépészet konzultans: Fülöp Botond
Kivitelezés konzultans: Dr. Vidovszky István

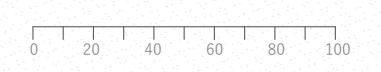

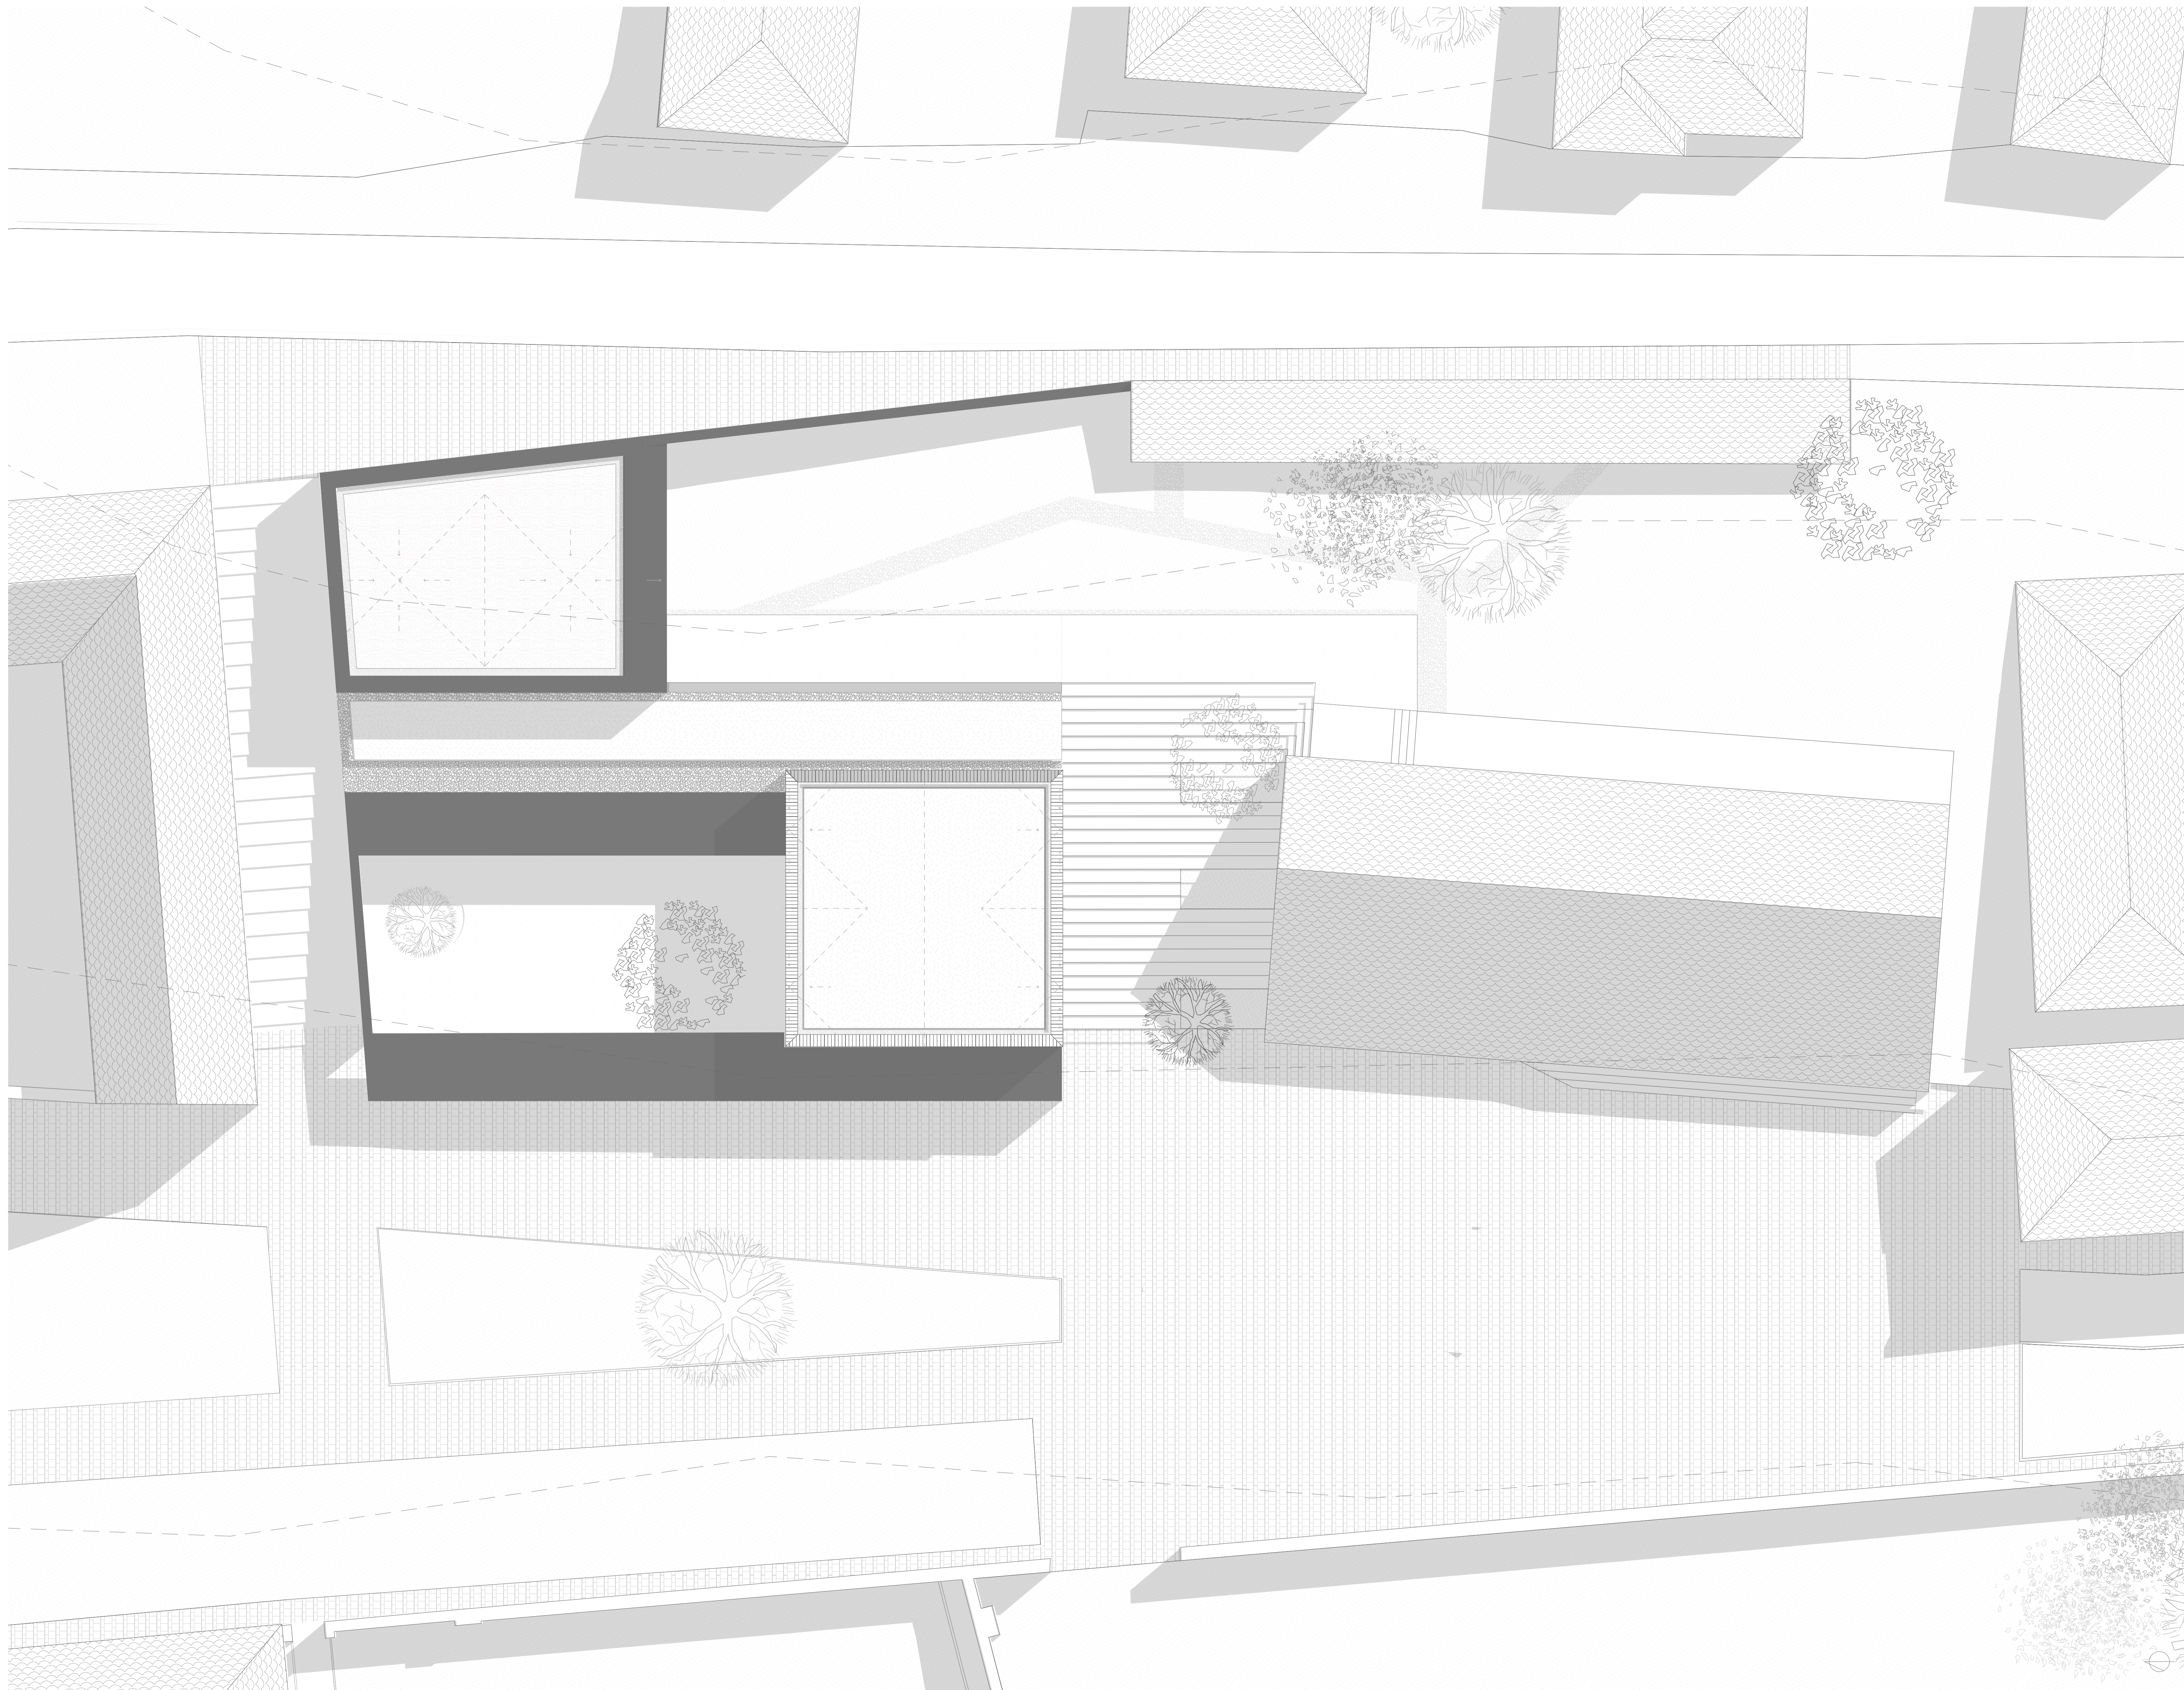


HANGOLÓ

HELYSZÍNRAJZ
M 1:100

KOMPLEX II
Hangoló Zenei Központ, Bakonybél
BME Középülettervezési Tanszék
Buzás Dorina
2024

Építész konzultans: Kronavetter Péter DLA
Épületszervező konzultans: Schreiber Gábor
Tartószerkezet konzultans: Dr. Armuth Miklós
Épületgépészet konzultans: Fülöp Botond
Kivitelezés konzultans: Dr. Vidovszky István

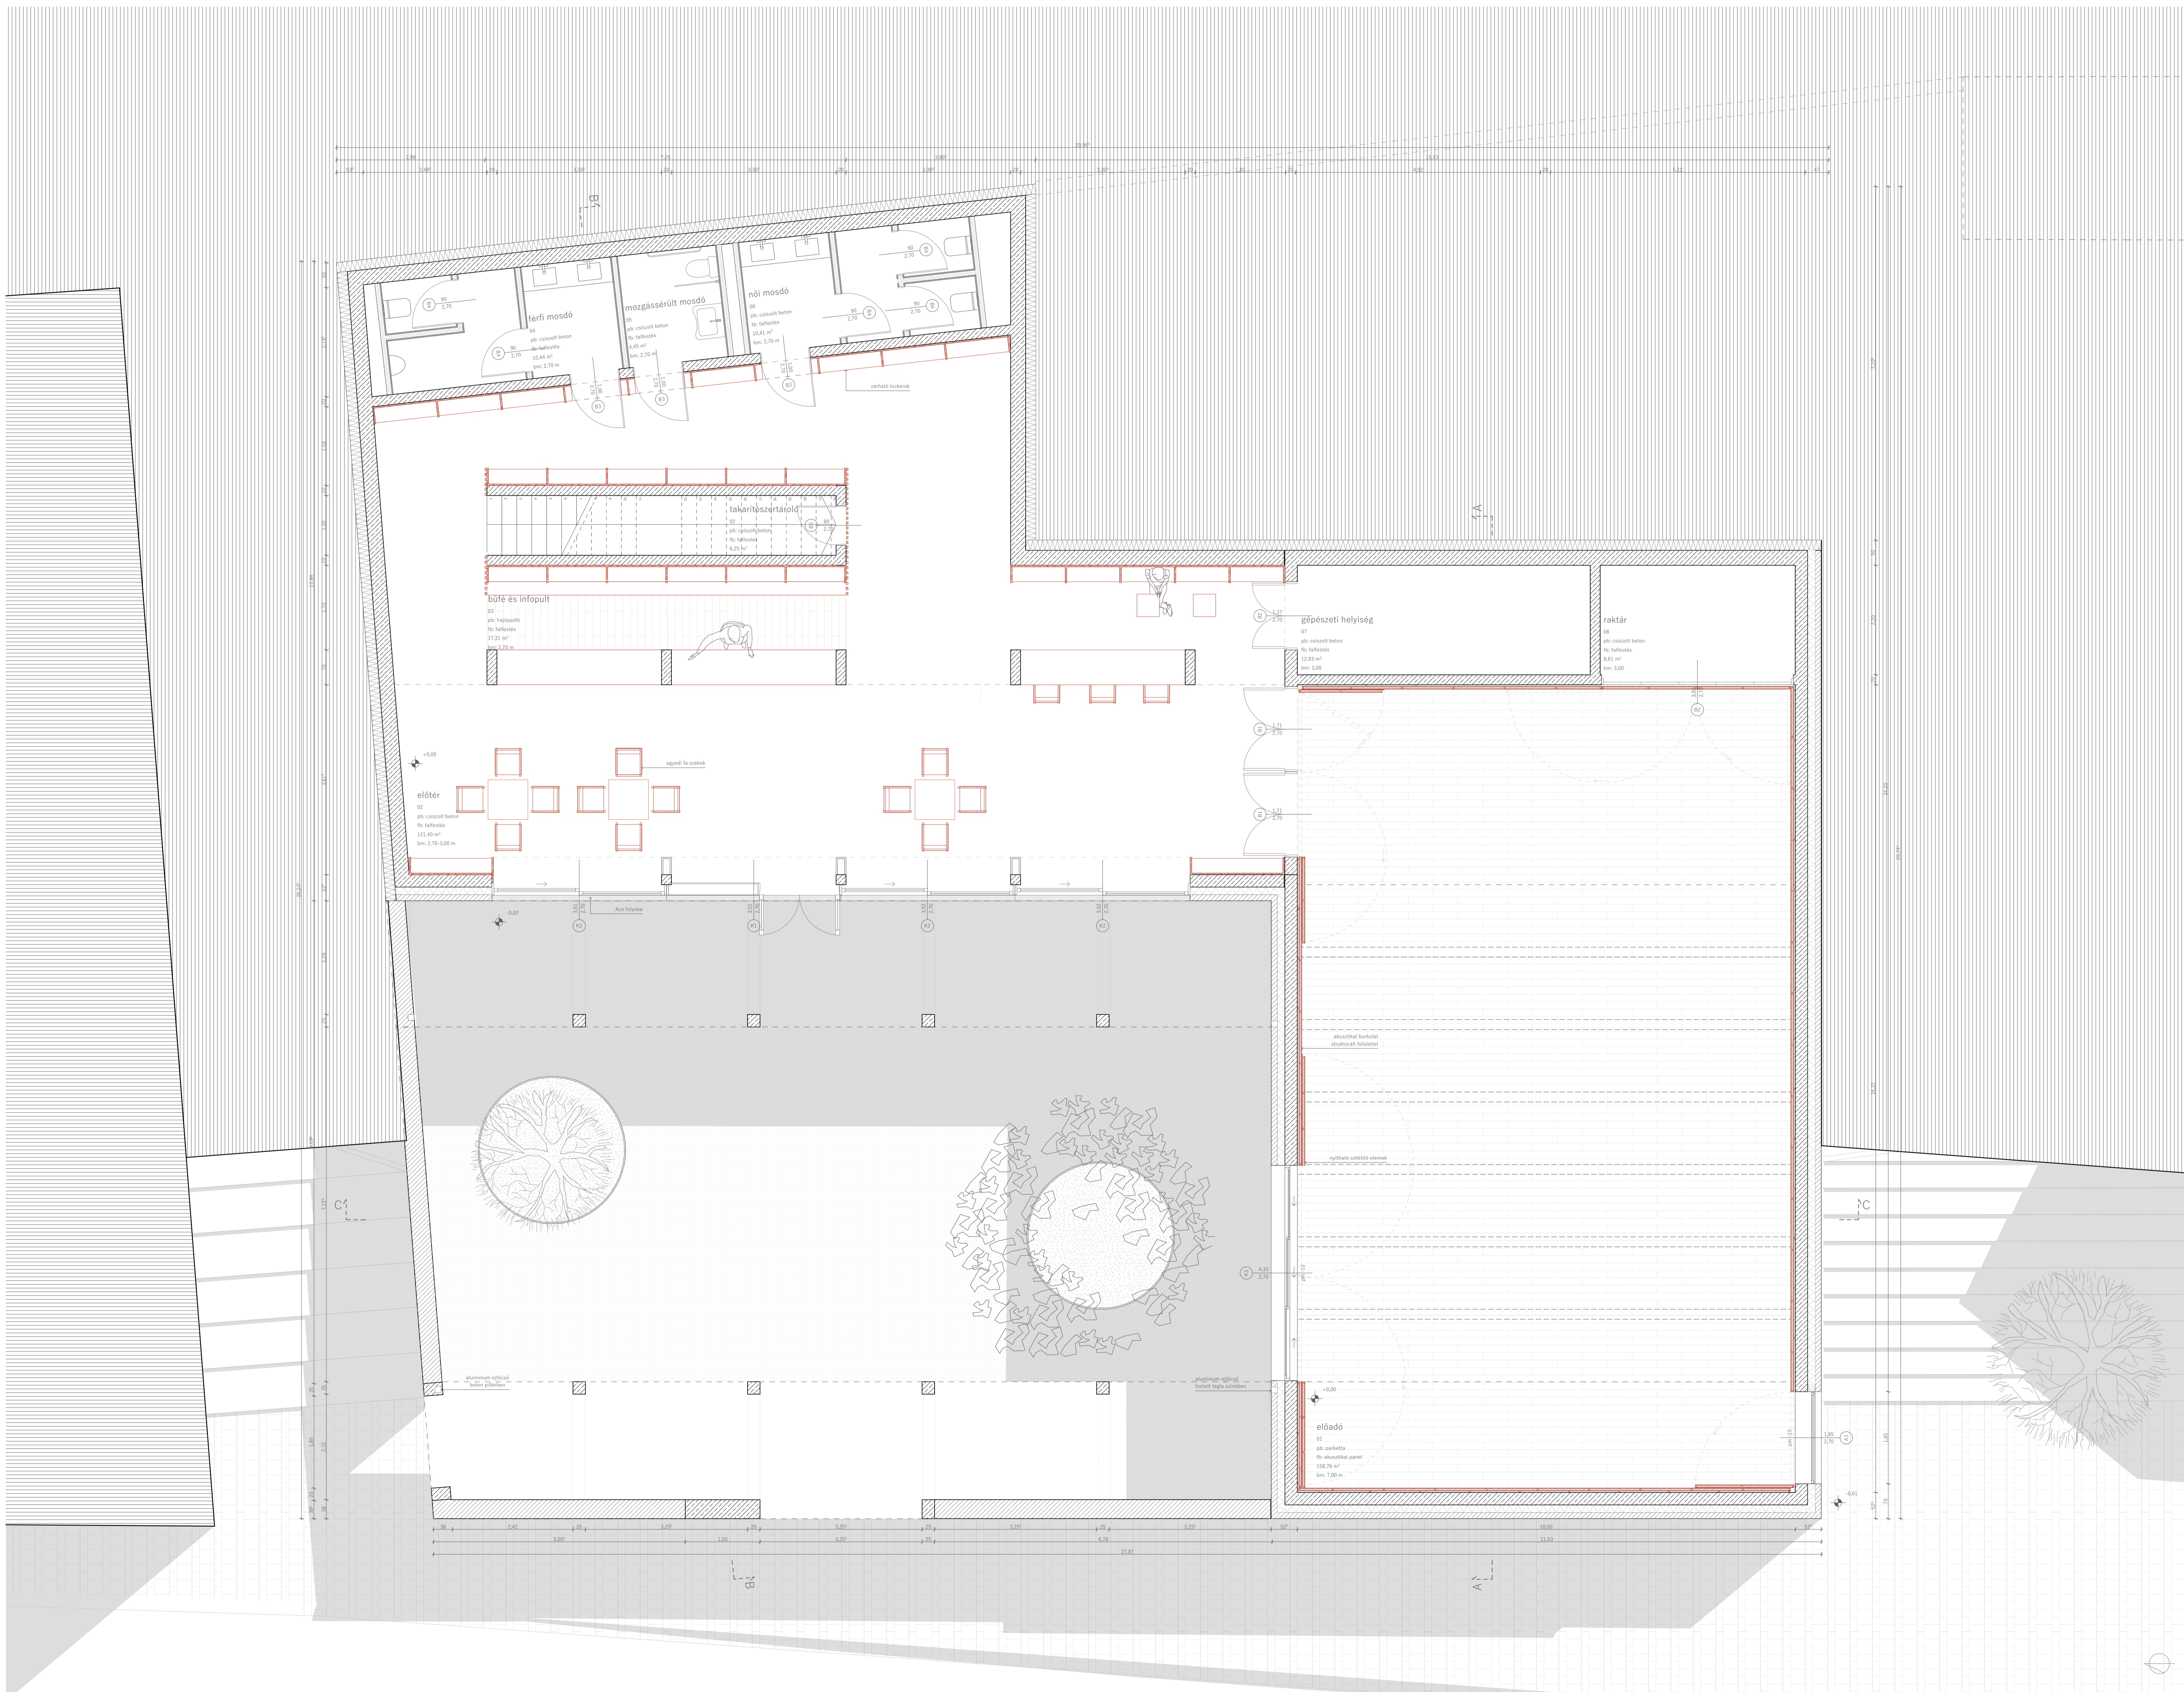


HANGOLÓ

ALAPRAJZ FÖLDSZINT
M 1:50

KOMPLEX II
Hangoló Zenei Központ, Bakonybél
BME Középülettervezési Tanszék
Buzás Dorina
2024

Építész konzultans: Kronavetter Péter DLA
Épületszerkezet-konzultans: Schreiber Gábor
Tartószerkezet-konzultans: Dr. Ármuth Miklós
Épületgépészet-konzultans: Fülöp Botond
Kivitelezés-konzultans: Dr. Vidovszky István

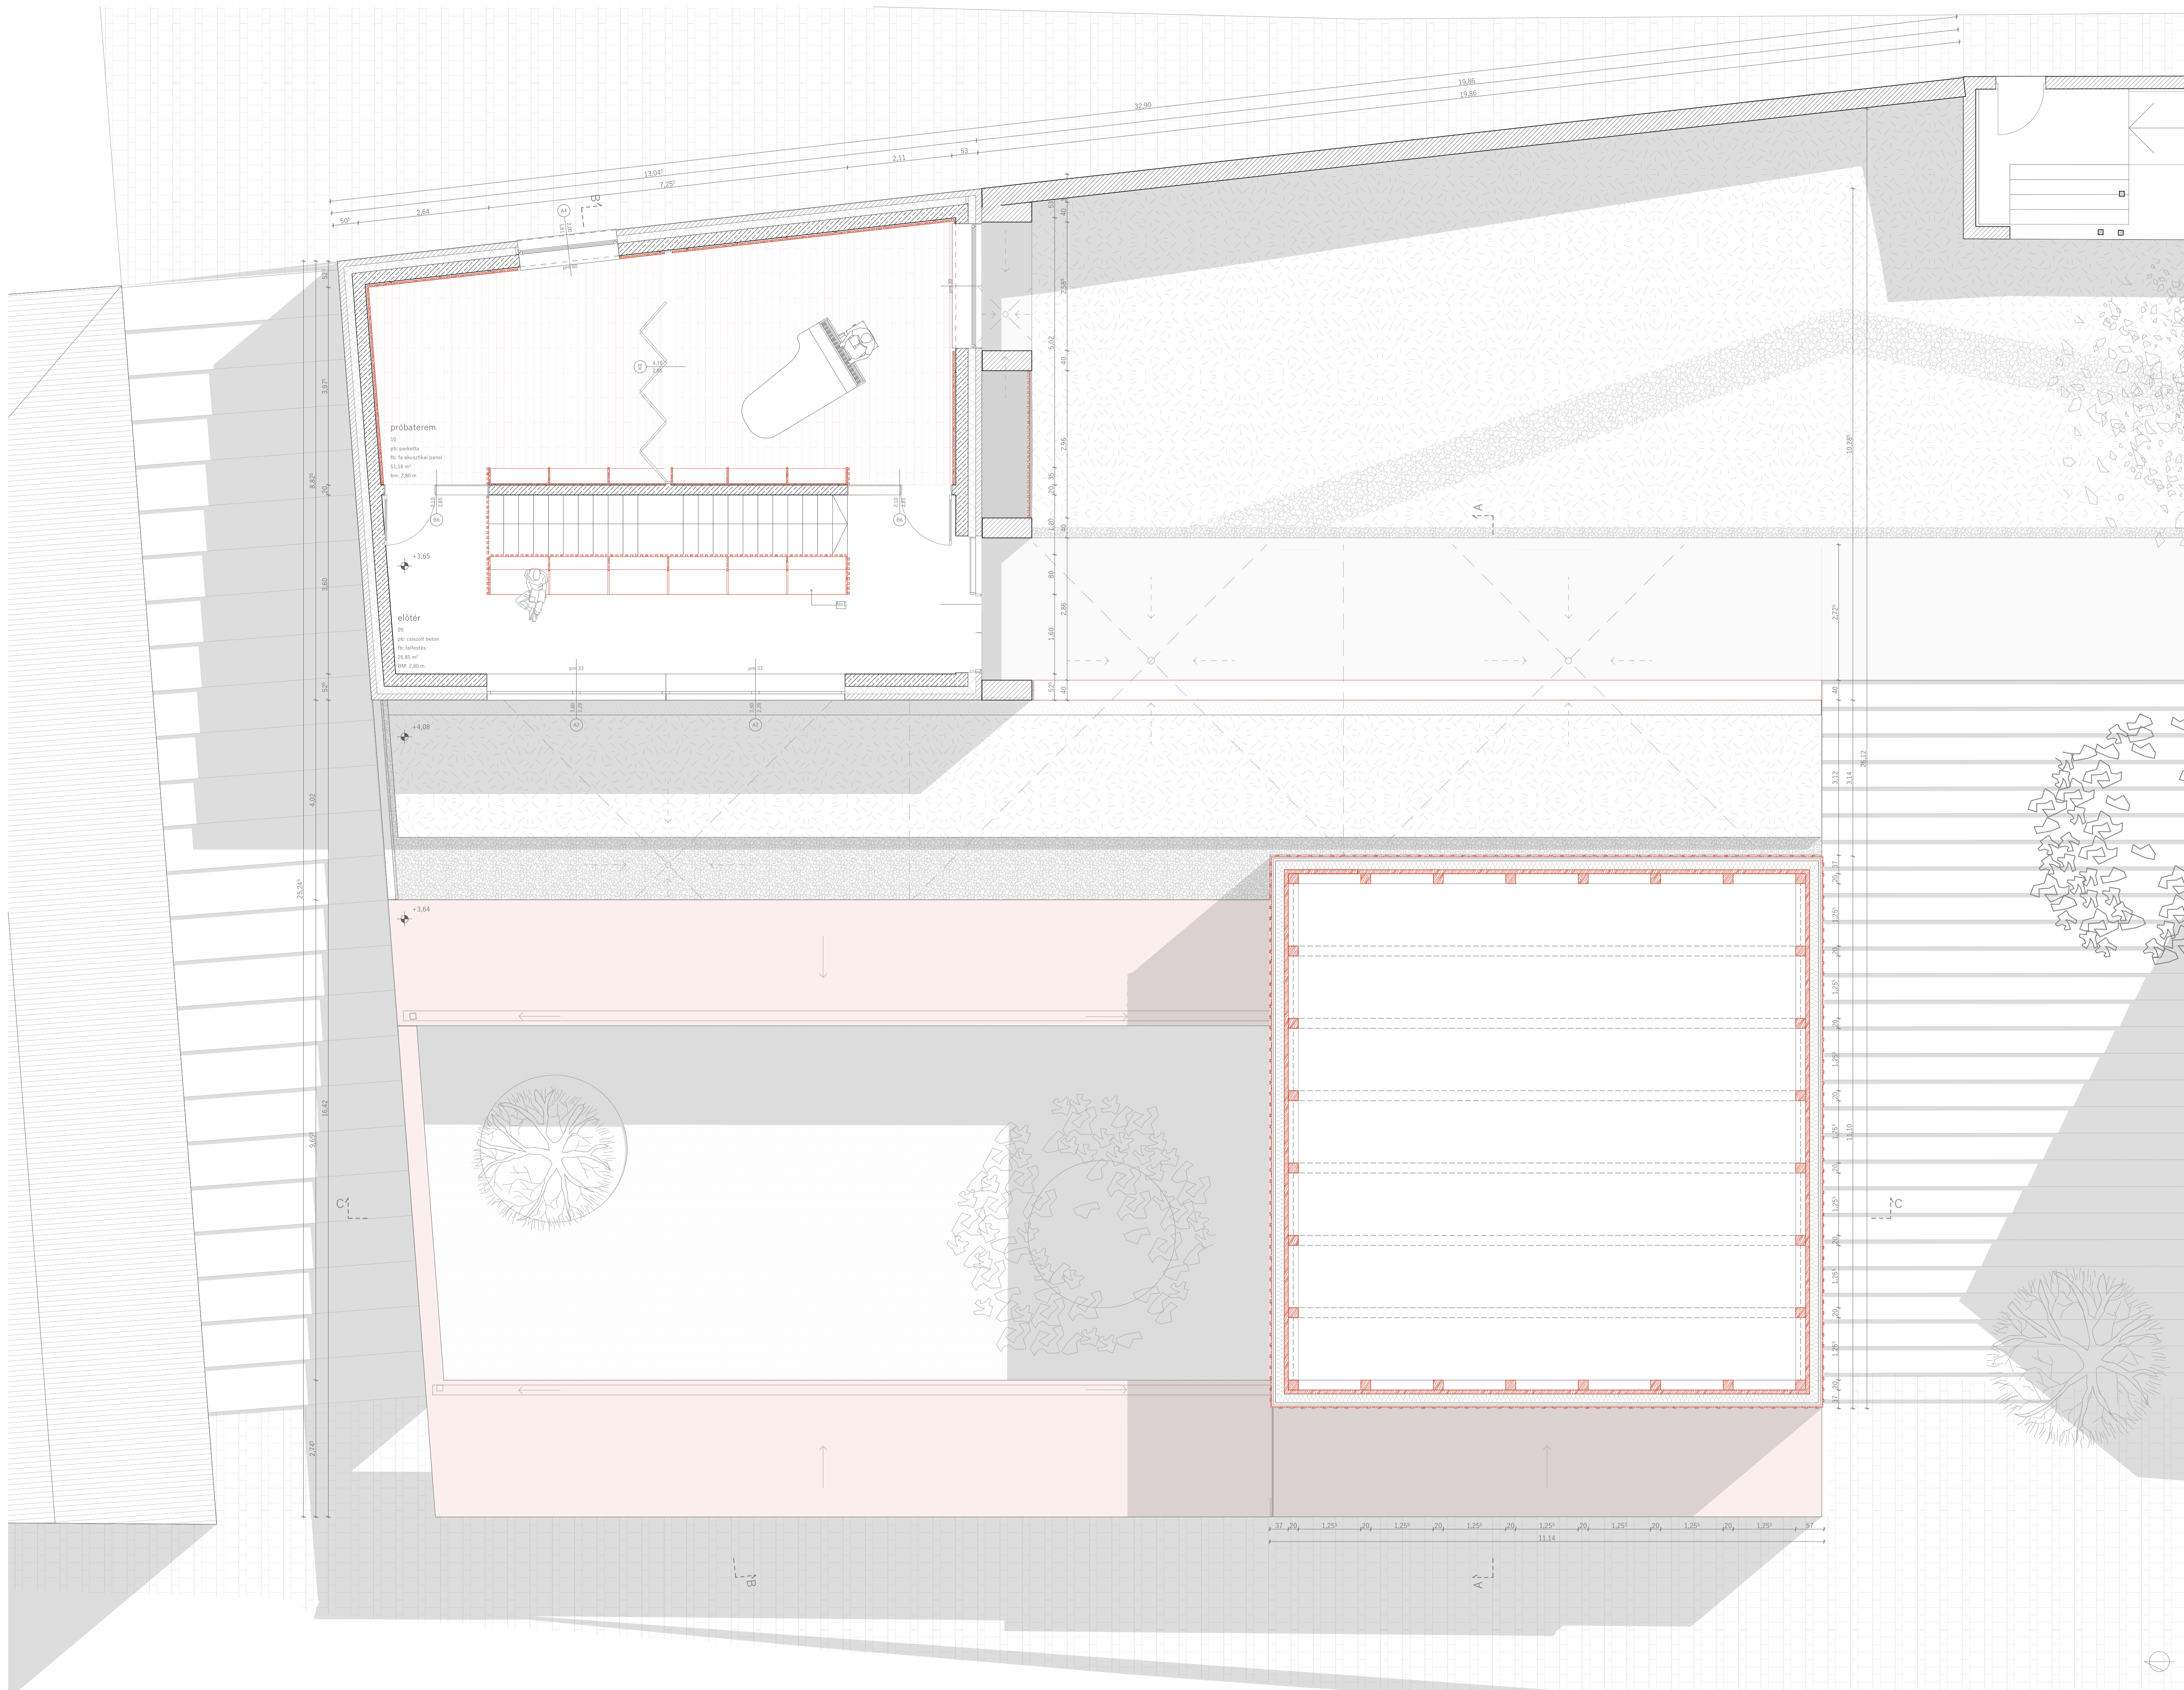


HANGOLÓ

ALAPRAJZ EMELET
M 1:50

KOMPLEX II
 Hangolói Zenei Központ, Bakonybél
 BME Középponttervezési Tanszék
 Buzás Dorina
 2024

Építész konzultans: Kronavetter Péter DLA
 Építésszerkezet konzultans: Schreiber Gábor
 Tartószerkezet konzultans: Dr. Ármuth Miklós
 Épületgépészet konzultans: Fülöp Botond
 Kivitelezés konzultans: Dr. Vidovszky István

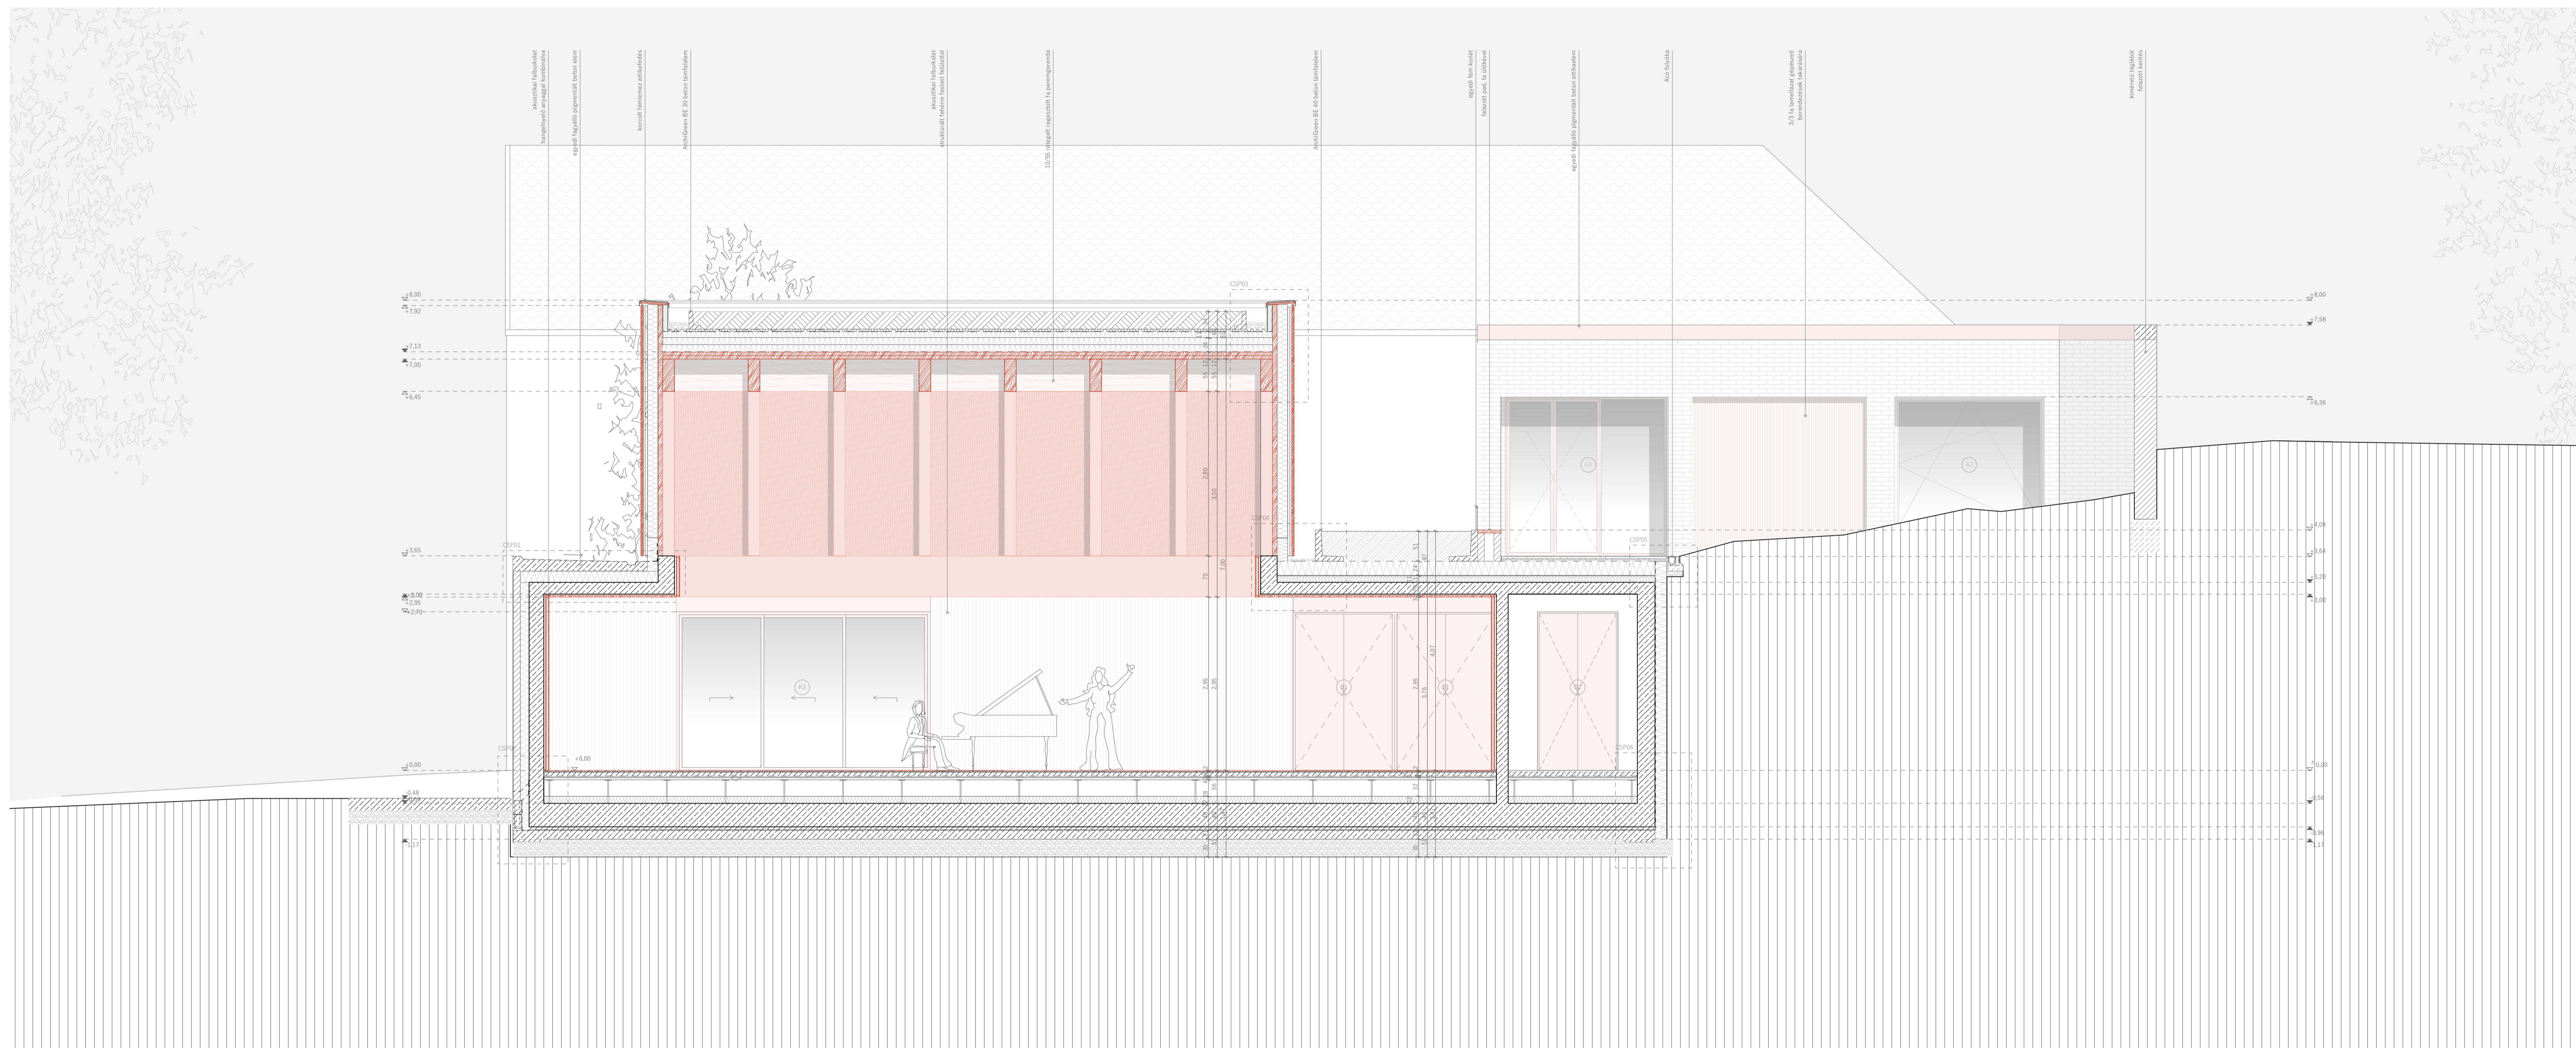


HANGOLÓ

A-A metszet
M 1:50

KOMPLEX II
Hangoló Zenei Központ, Bakonybél
BME Középülettervezési Tanszék
Buzás Dorina
2024

Építész konzultans: Kronavetter Péter DLA
Épületszerkezeti konzultans: Schreiber Gábor
Tartószerkezet konzultans: Dr. Ármuth Miklós
Épületgépészet konzultans: Fülöp Botond
Kivitelezés konzultans: Dr. Vidovszky István

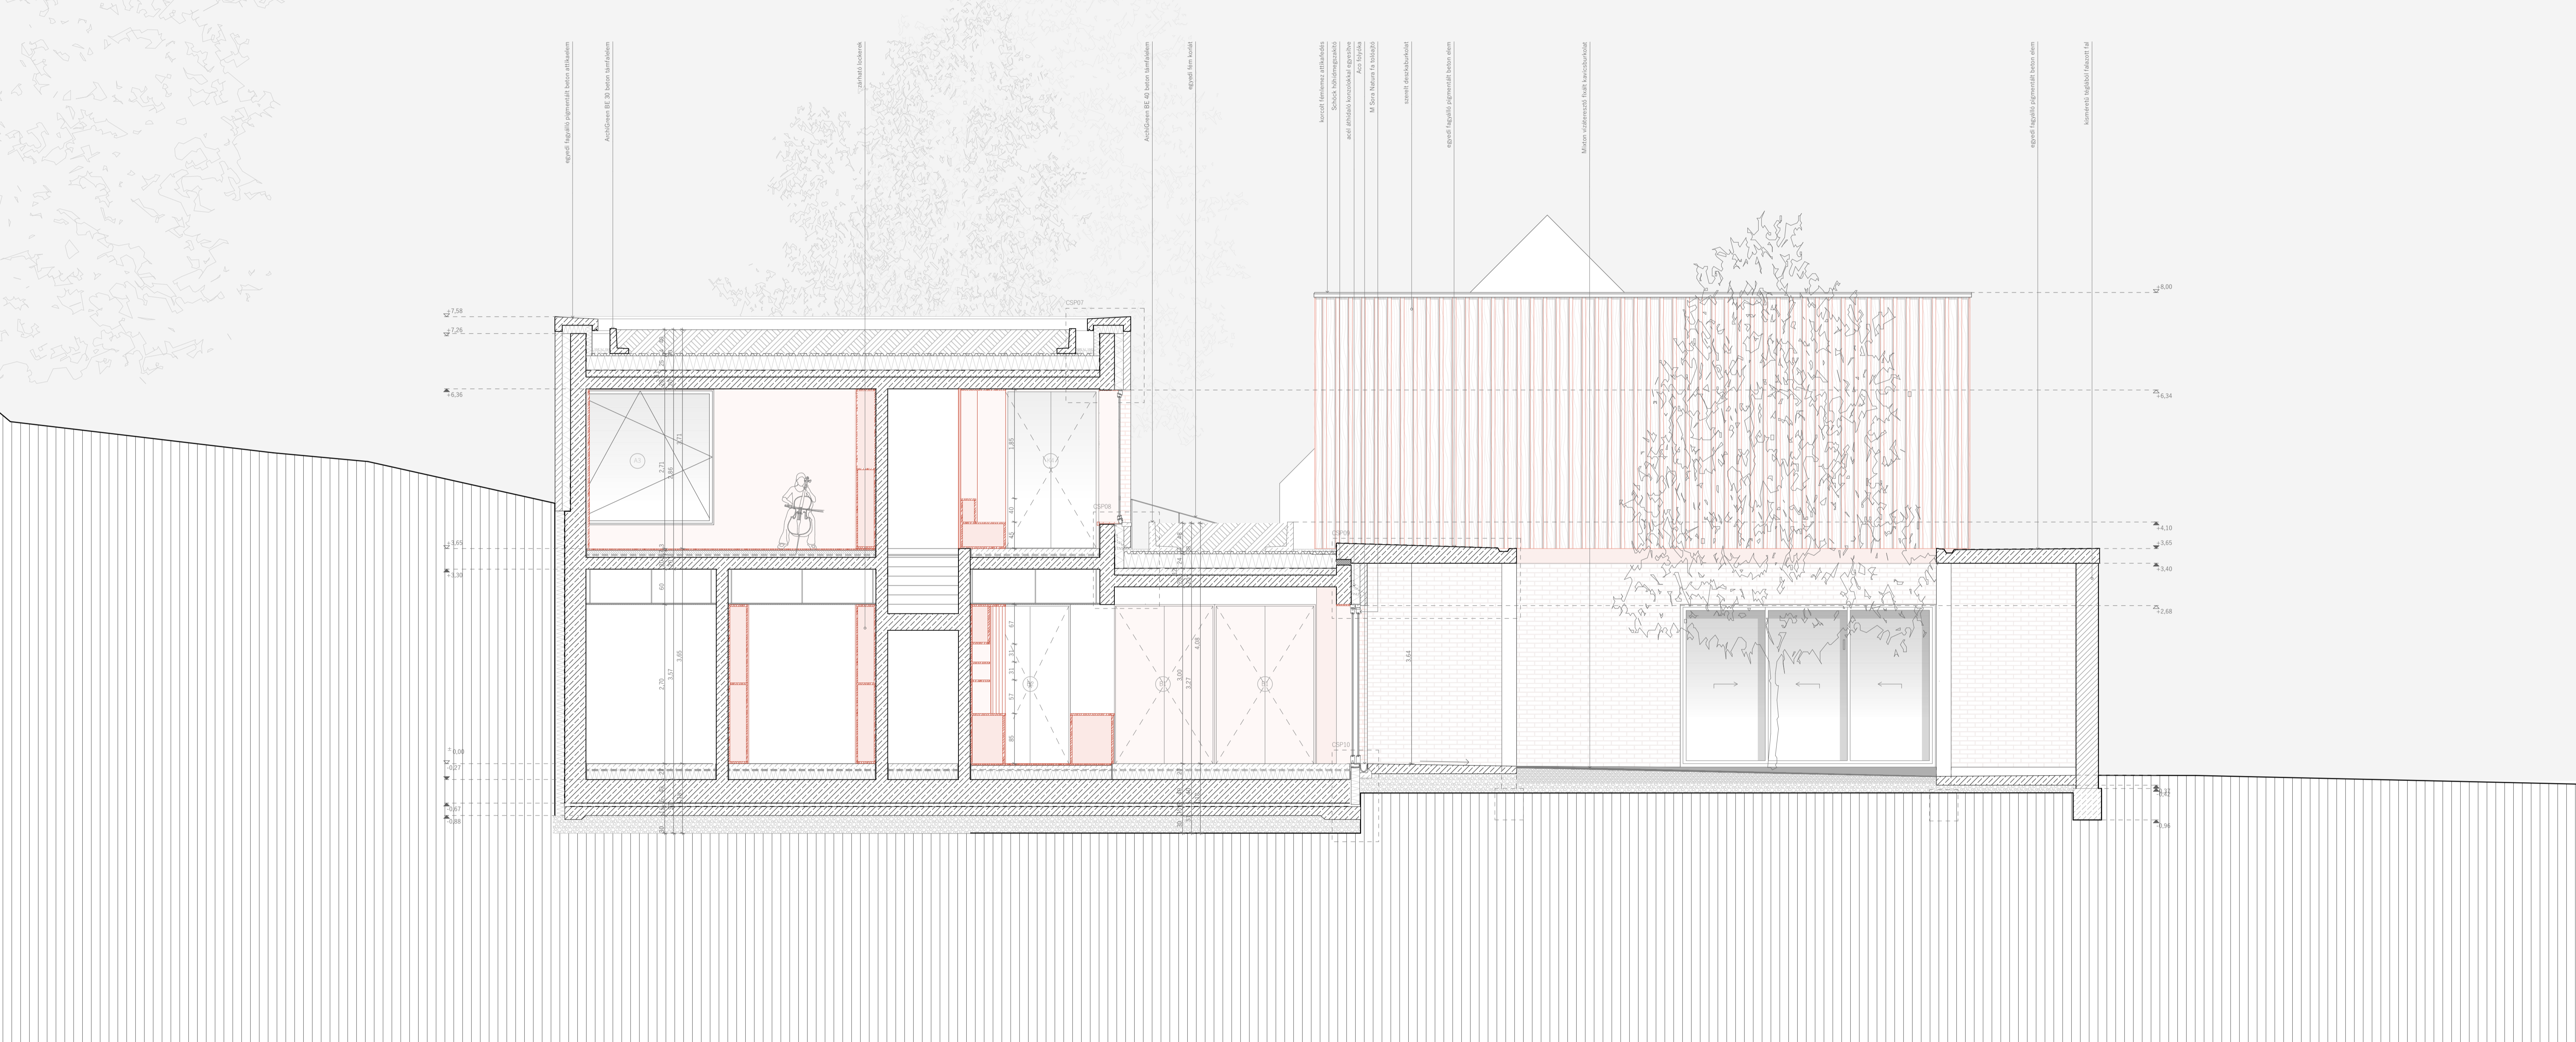


HANGOLÓ

B-B metszet
M 1:50

KOMPLEX II
Hangoló Zenei Központ, Bakonybél
BME Középülettervezési Tanszék
Buzás Dorina
2024

Építész konzultans: Kronavetter Péter DLA
Épületszerkezeti konzultans: Schreiber Gábor
Tartószerkezet konzultans: Dr. Ármuth Miklós
Épületgépészet konzultans: Fülöp Botond
Kivitelezés konzultans: Dr. Vidovszky István

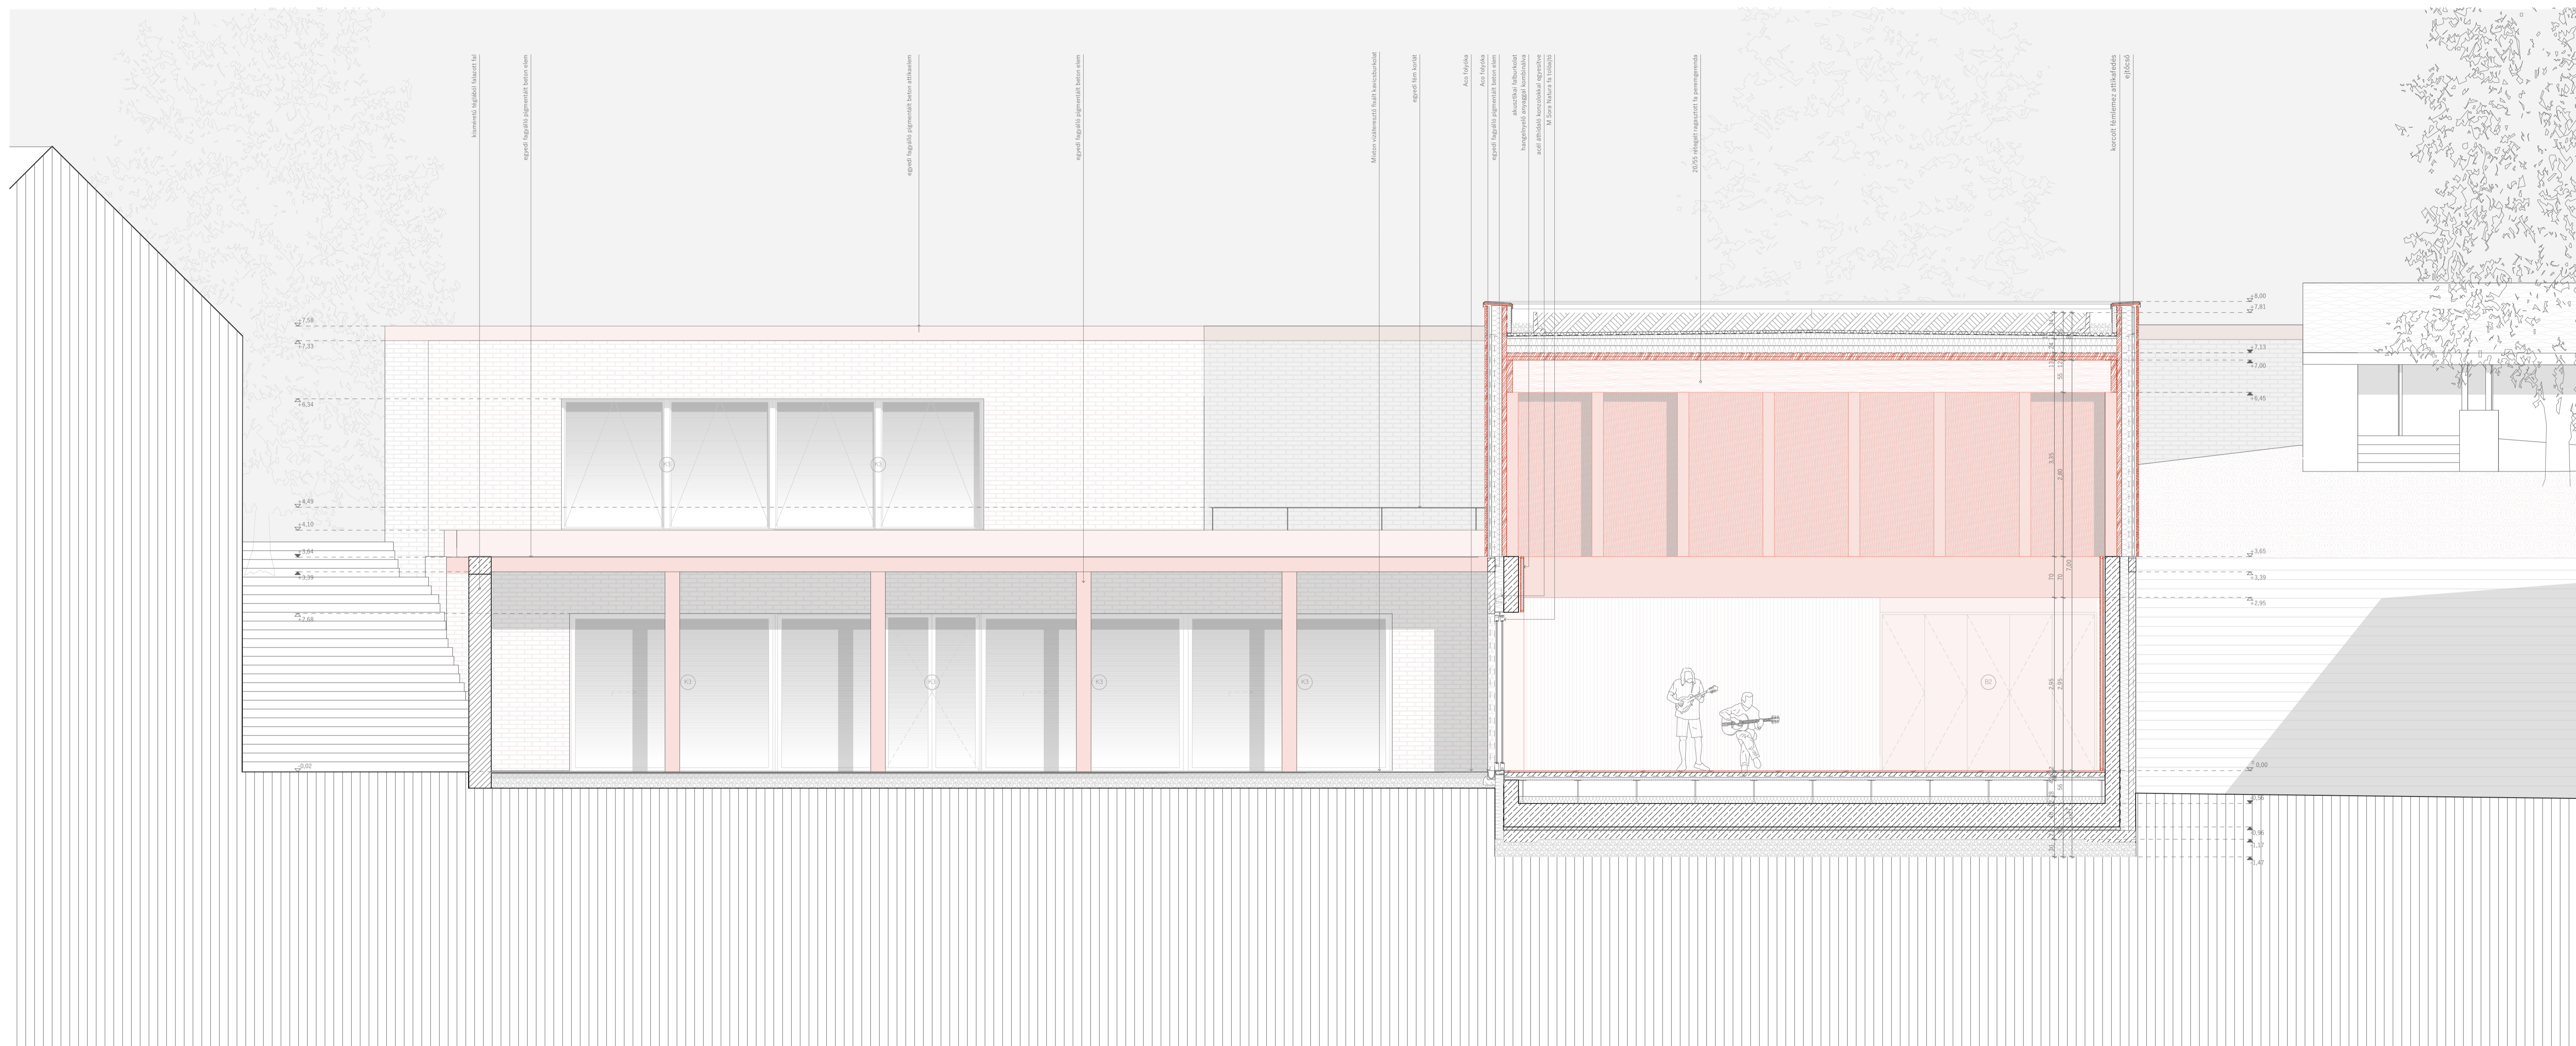

HANGOLÓ

C-C metszet
M 1:50

KOMPLEX II
Hangoló Zenei Központ, Bakonybél
BME Középülettervezési Tanszék
Buzás Dorina
2024

Építész konzultans: Kronavetter Péter DLA
Épületszerkezeti konzultans: Schreiber Gábor
Tartószerkezet konzultans: Dr. Ármuth Miklós
Épületgépészet konzultans: Fülöp Botond
Kivitelezés konzultans: Dr. Vidovszky István




HANGOLÓ

homlokzat a Szent Gellért tér felől
M 1:50

KOMPLEX II
Hangoló Zenei Központ, Bakonybél
BME Középülettervezési Tanszék
Buzás Dorina
2024

Építész konzultans: Kronavetter Péter DLA
Épületszerkezeti konzultans: Schreiber Gábor
Tartószerkezet konzultans: Dr. Ármuth Miklós
Épületgépészet konzultans: Fülöp Botond
Kivitelezés konzultans: Dr. Vidovszky István

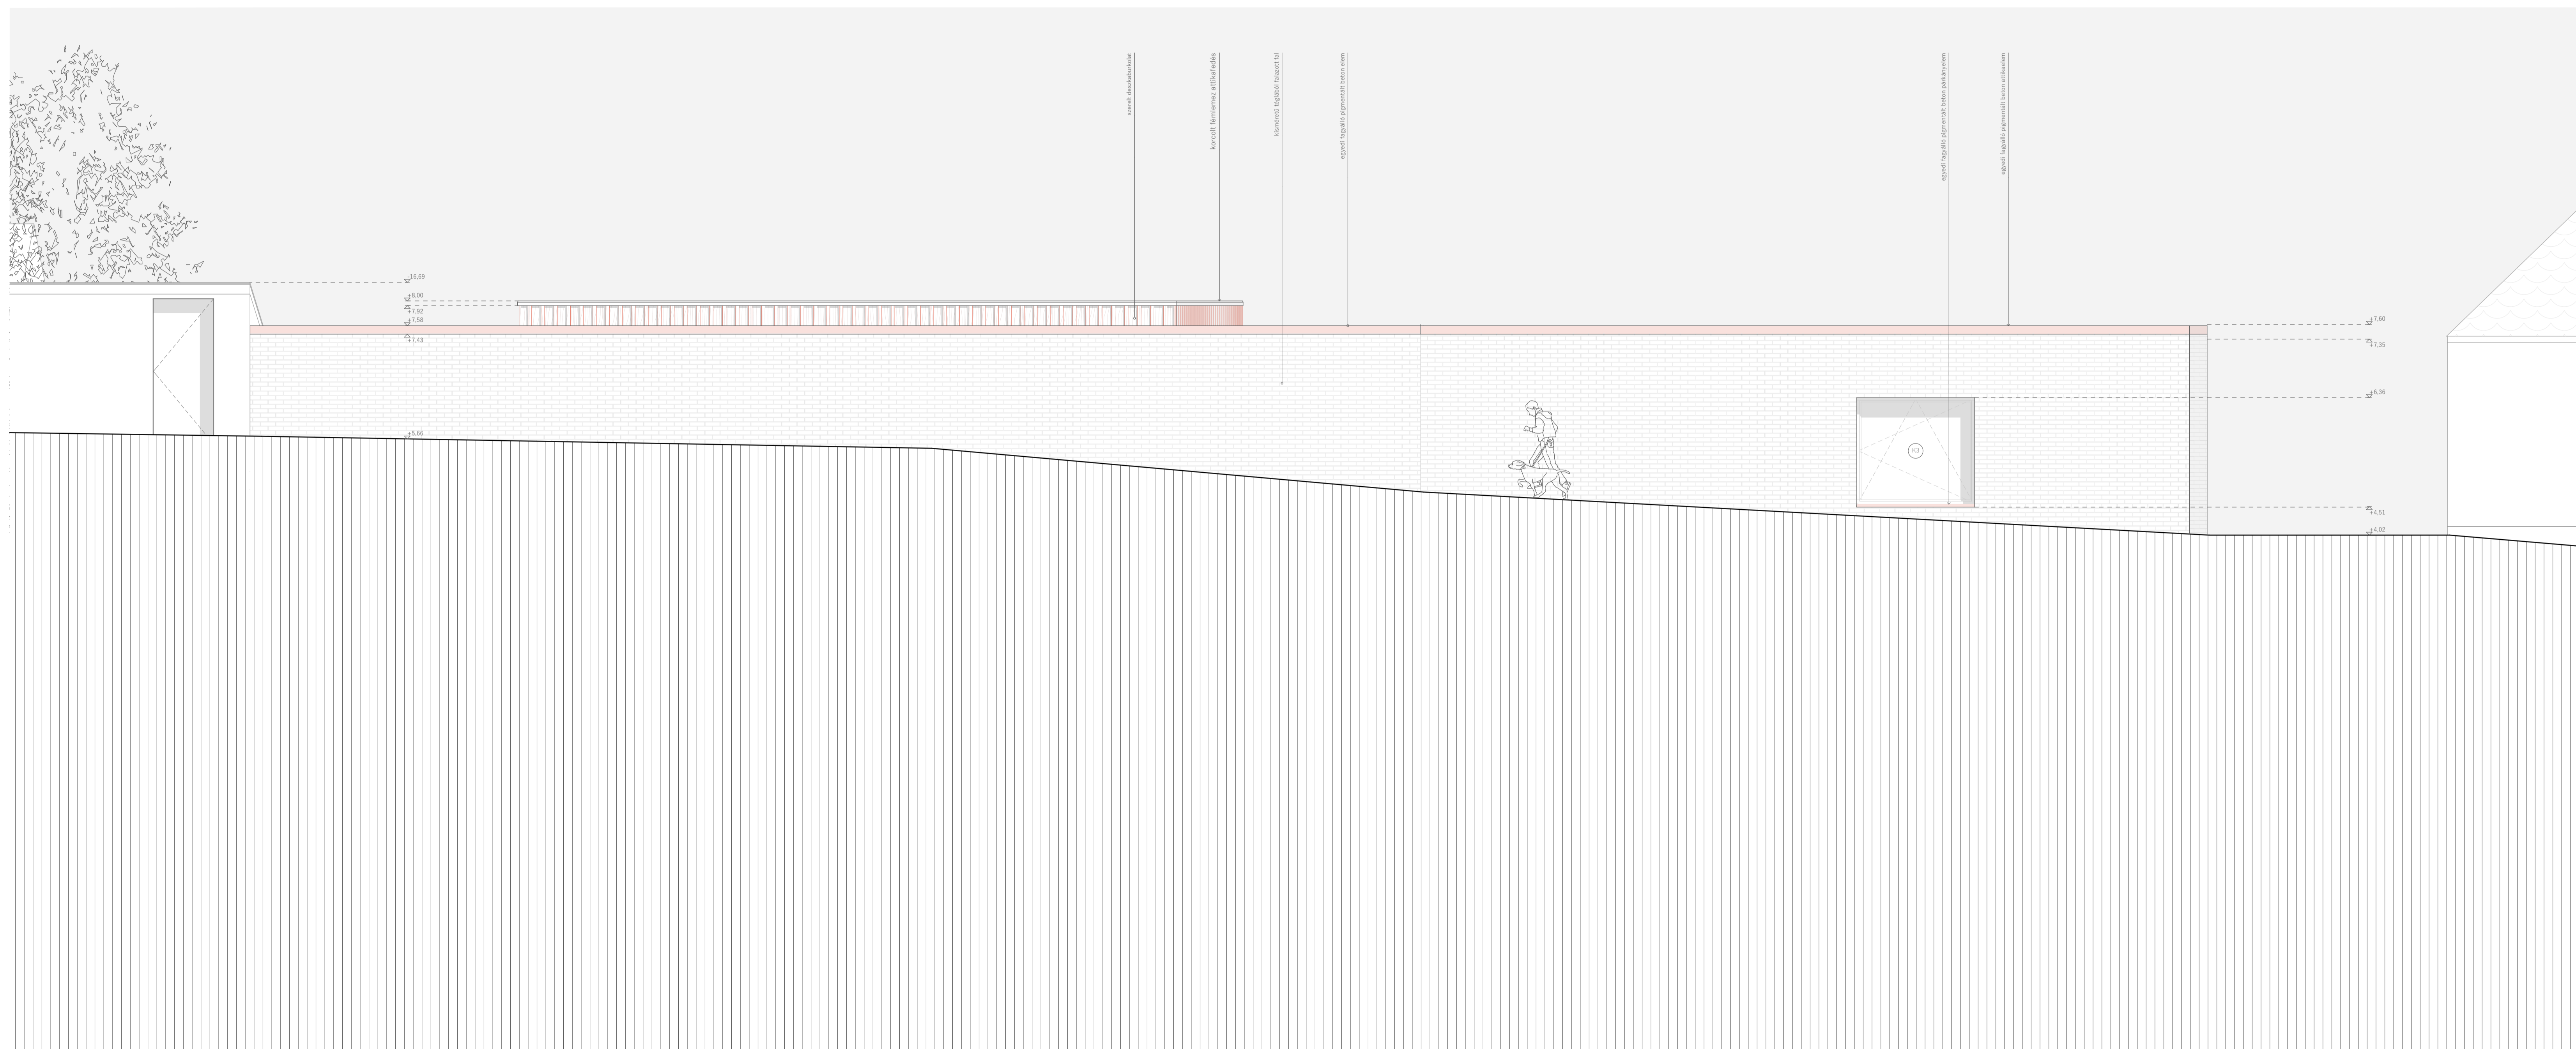


HANGOLÓ

homlokzat a Petőfi utca felől
M 1:50

KOMPLEX II
Hangoló Zenei Központ, Bakonybél
BME Középülettervezési Tanszék
Buzás Dorina
2024

Építész konzultans: Kronavetter Péter DLA
Épületszerkezet konzultans: Schreiber Gábor
Tartószerkezet konzultans: Dr. Ármuth Miklós
Épületgépészet konzultans: Fülöp Botond
Kivitelezés konzultans: Dr. Vidovszky István



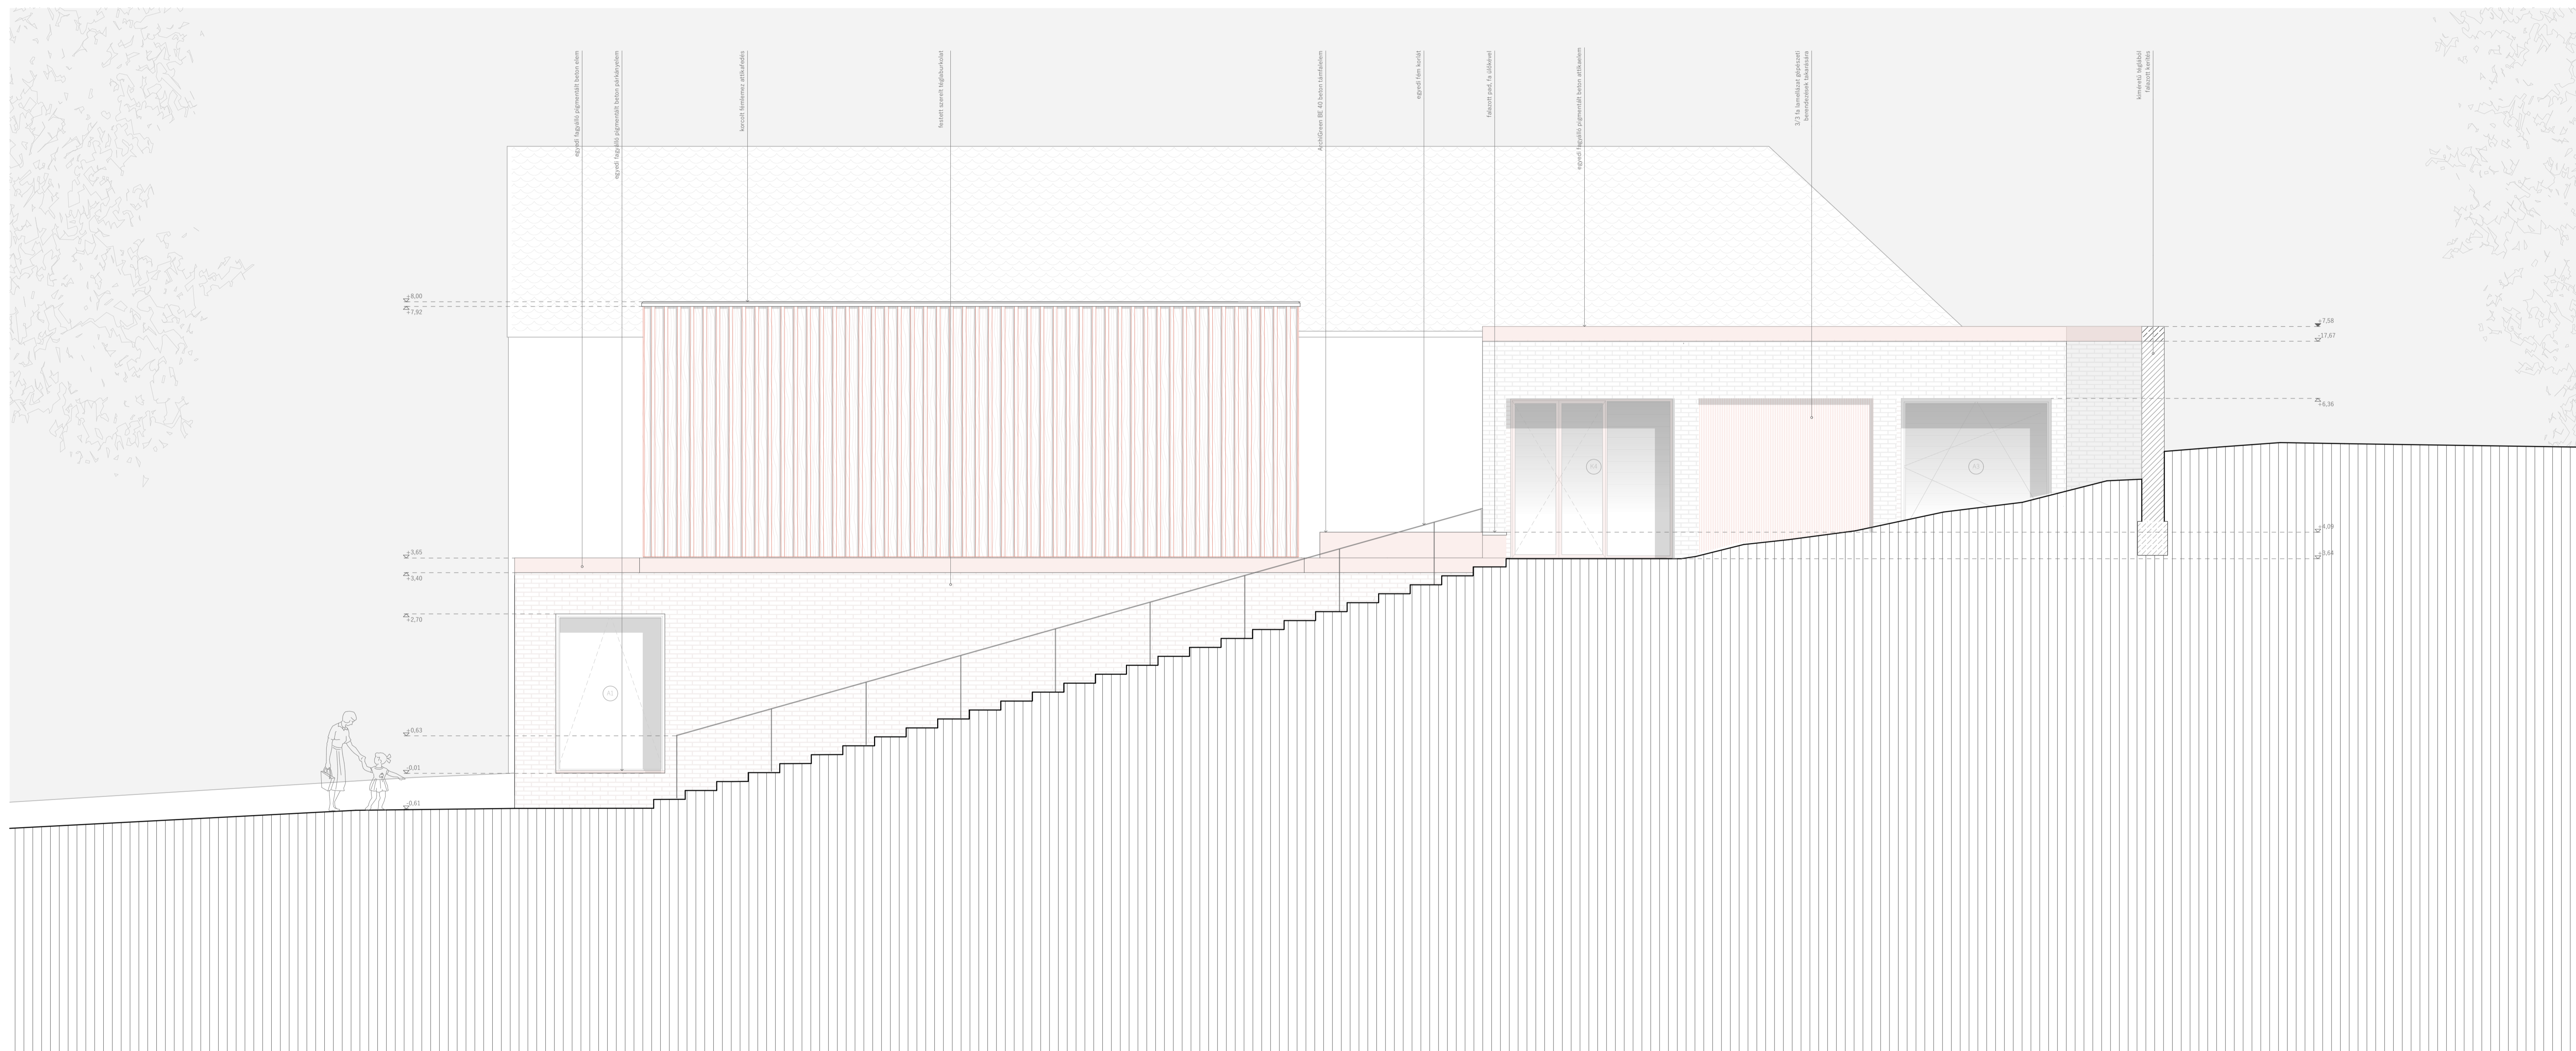


HANGOLÓ

homlokzat a közösségi ház felől
M 1:50

KOMPLEX II
Hangoló Zenei Központ, Bakonybél
BME Középülettervezési Tanszék
Buzás Dorina
2024

Építész konzultans: Kronavetter Péter DLA
Épületszerkezet konzultans: Schreiber Gábor
Tartószerkezet konzultans: Dr. Ármuth Miklós
Épületgépészet konzultans: Fülöp Botond
Kivitelezés konzultans: Dr. Vidovszky István

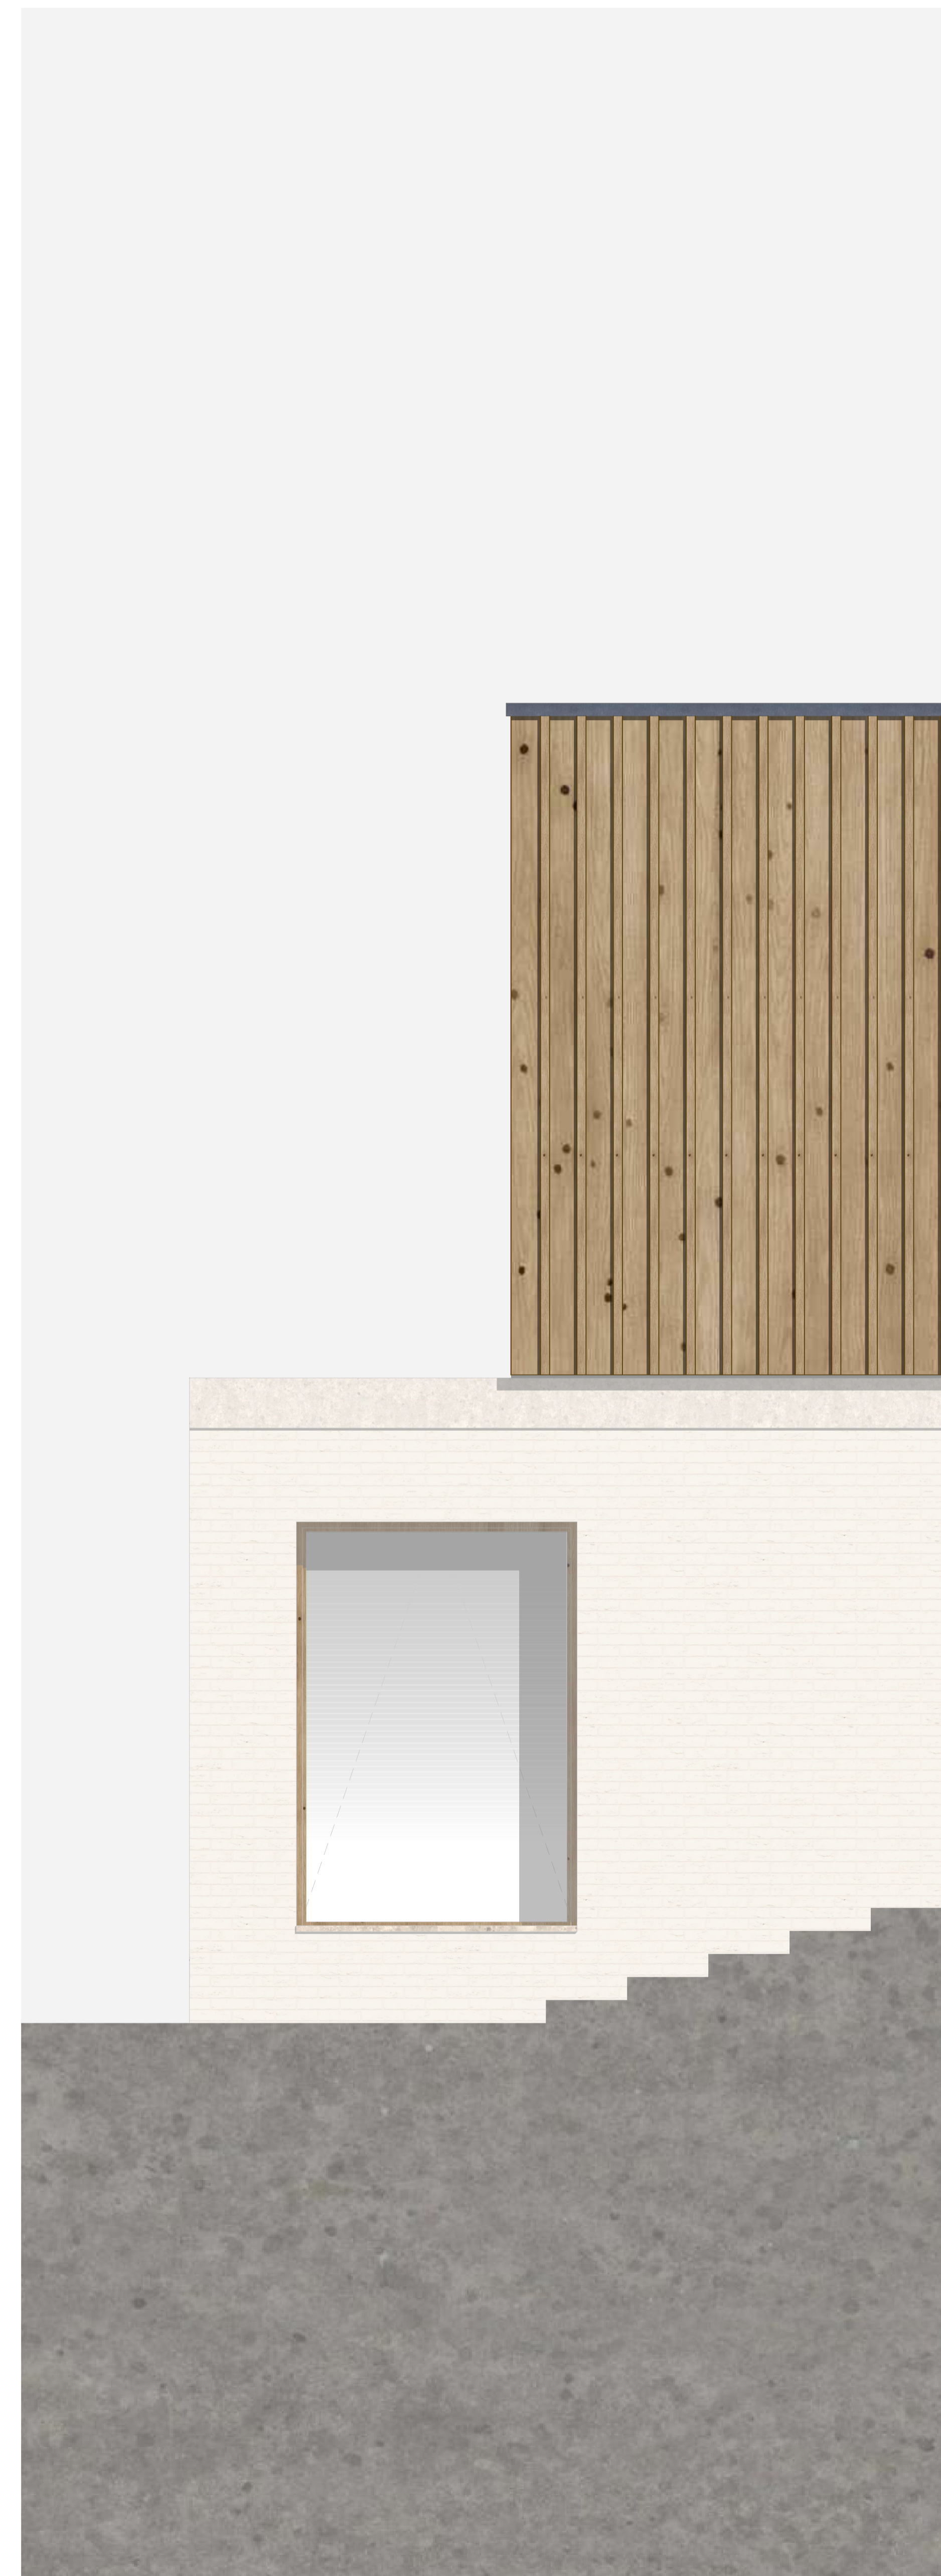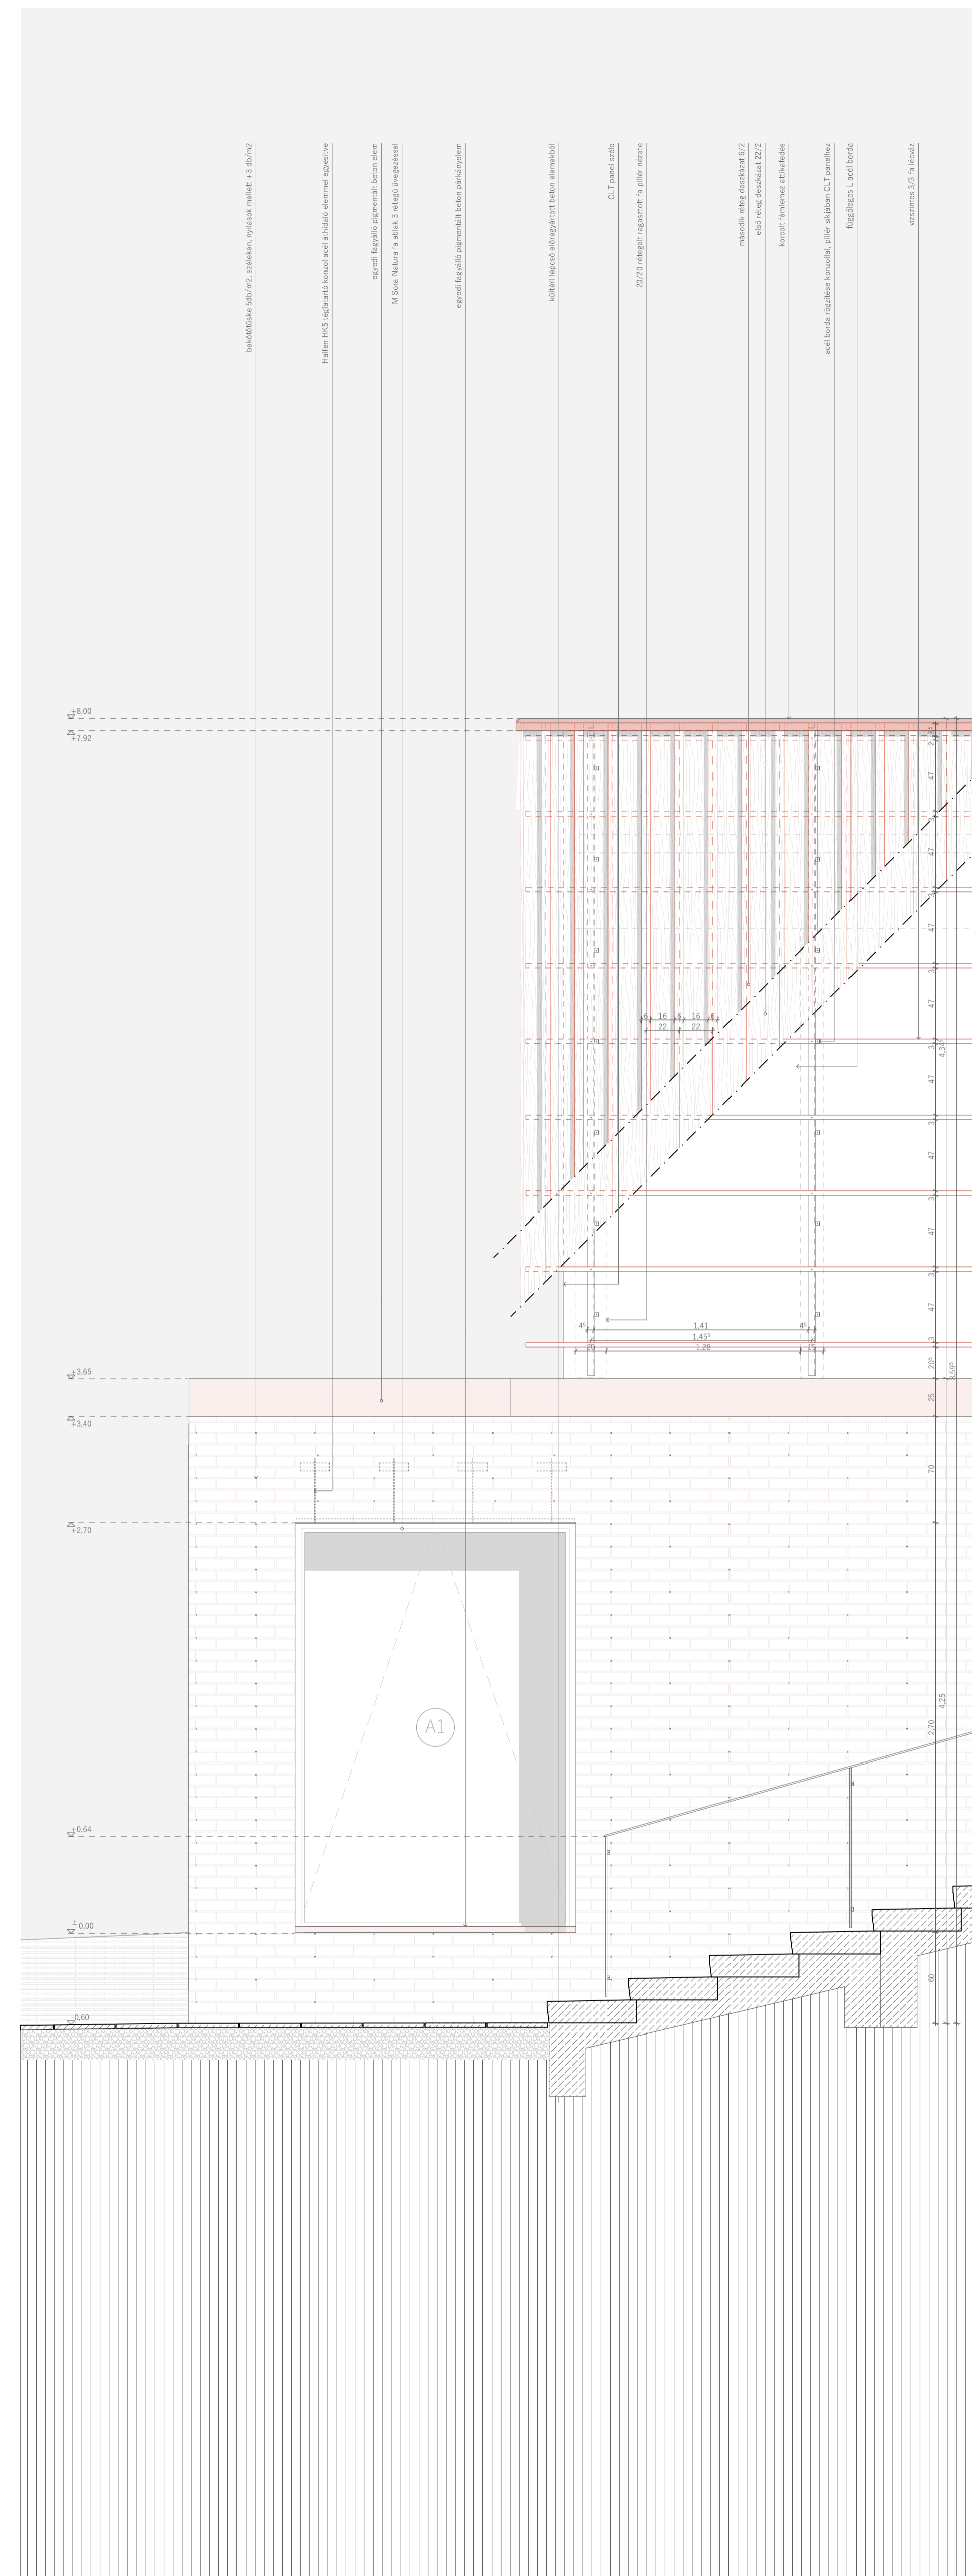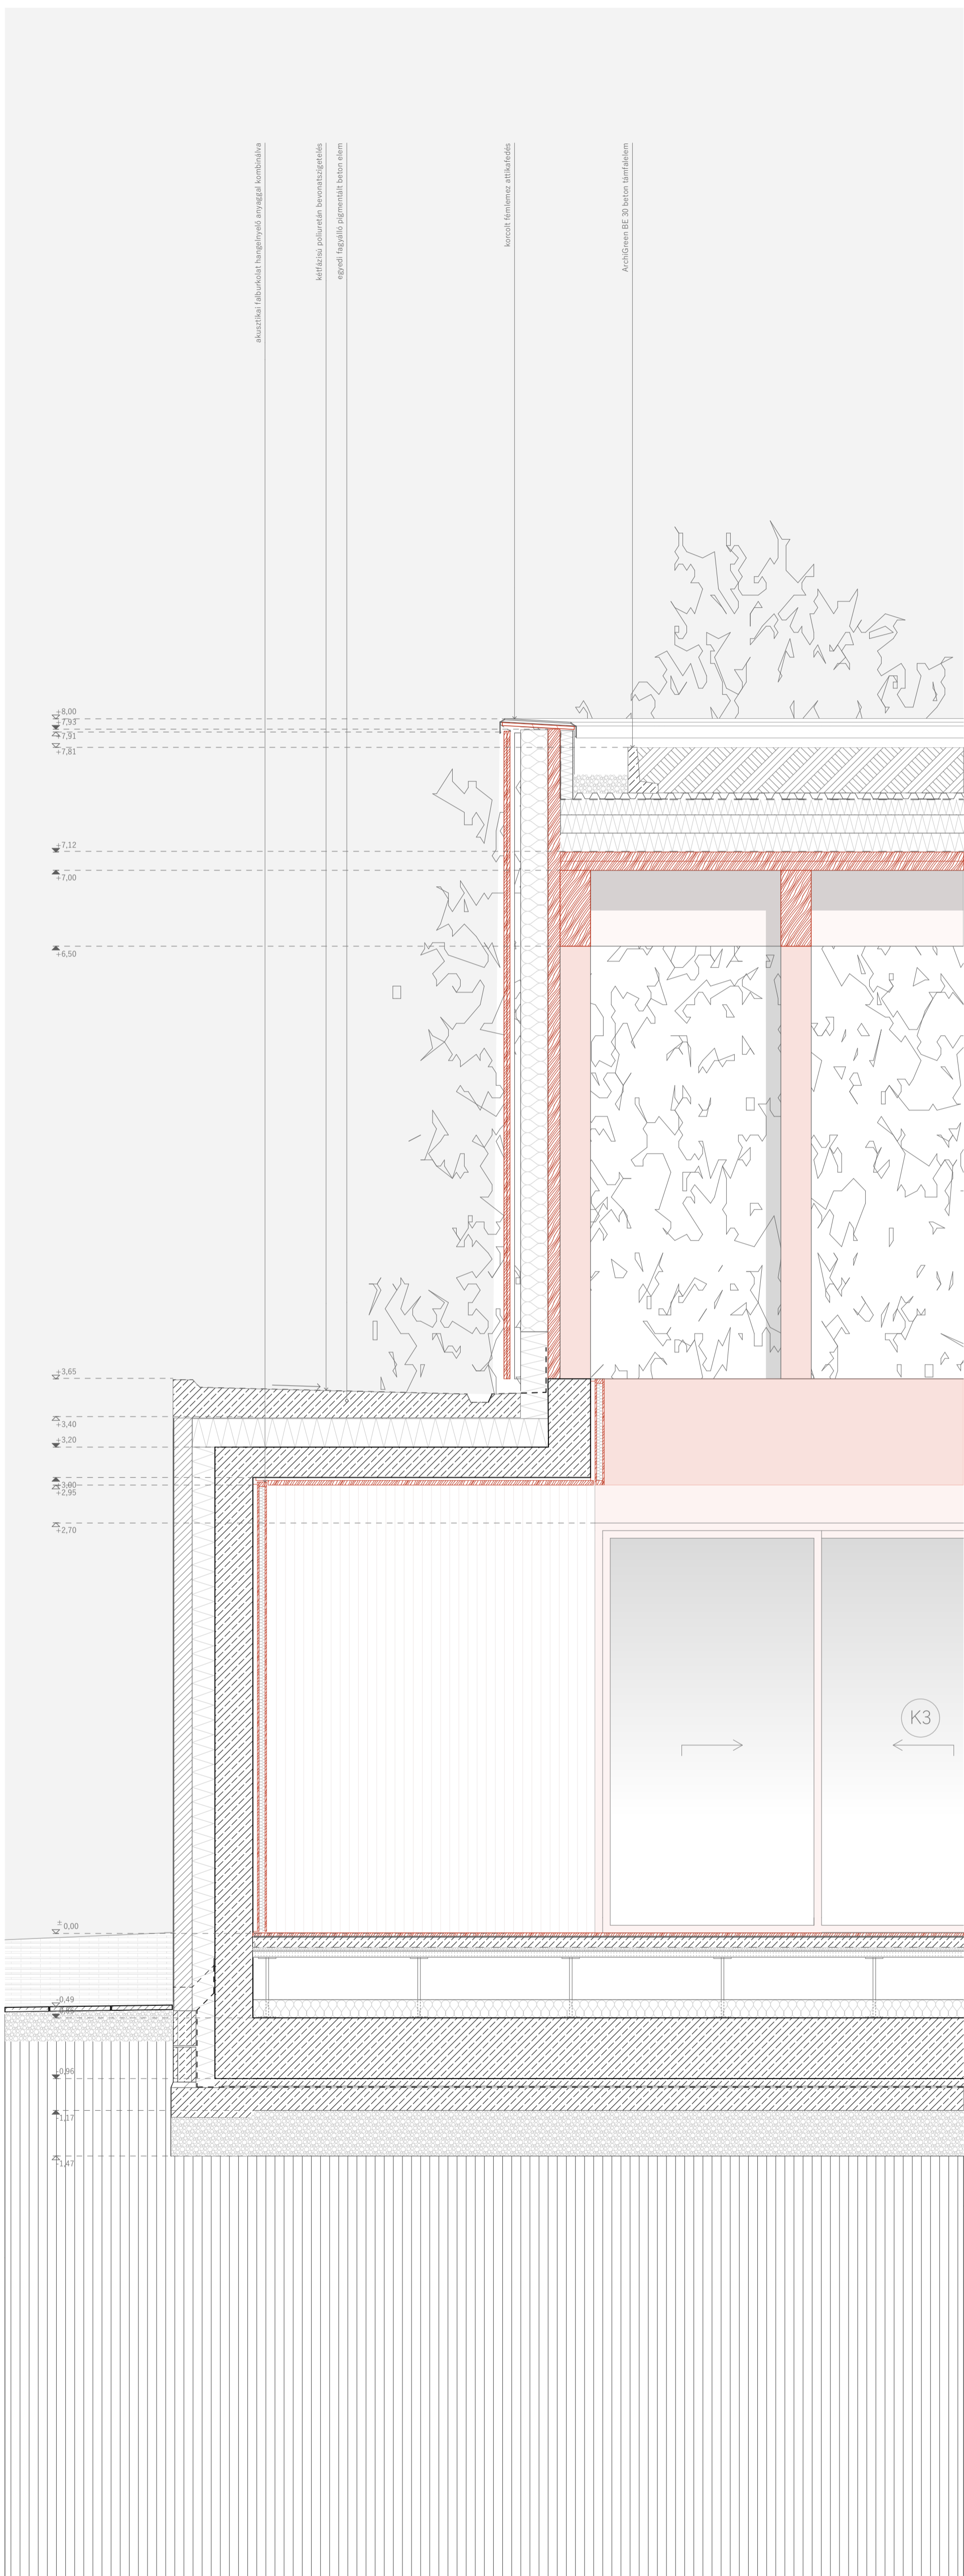













HANGOLÓ


részhomlokzat és -metszet
M 1:25

KOMPLEX II
Hangoló Zenei Központ, Bakonybél
BME Középülettervezési Tanszék
Buzás Dorina
2024

Építész konzultans: Kronavetter Péter DLA
Épületszerkezeti konzultans: Schreiber Gábor
Tartószerkezet konzultans: Dr. Ármuth Miklós
Épületgépészet konzultans: Fülöp Botond
Kivitelezés konzultans: Dr. Vidovszky István

-  beton
-  vasbeton
-  kisméretű tömör téglá
-  XPS
-  EPS
-  hőhidmegszakító
-  ásványgyapot
-  fa
-  talaj
-  kavicsfeltöltés
-  gipszkarton
-  fa felület nézete
-  levegő, kültér

CSP01

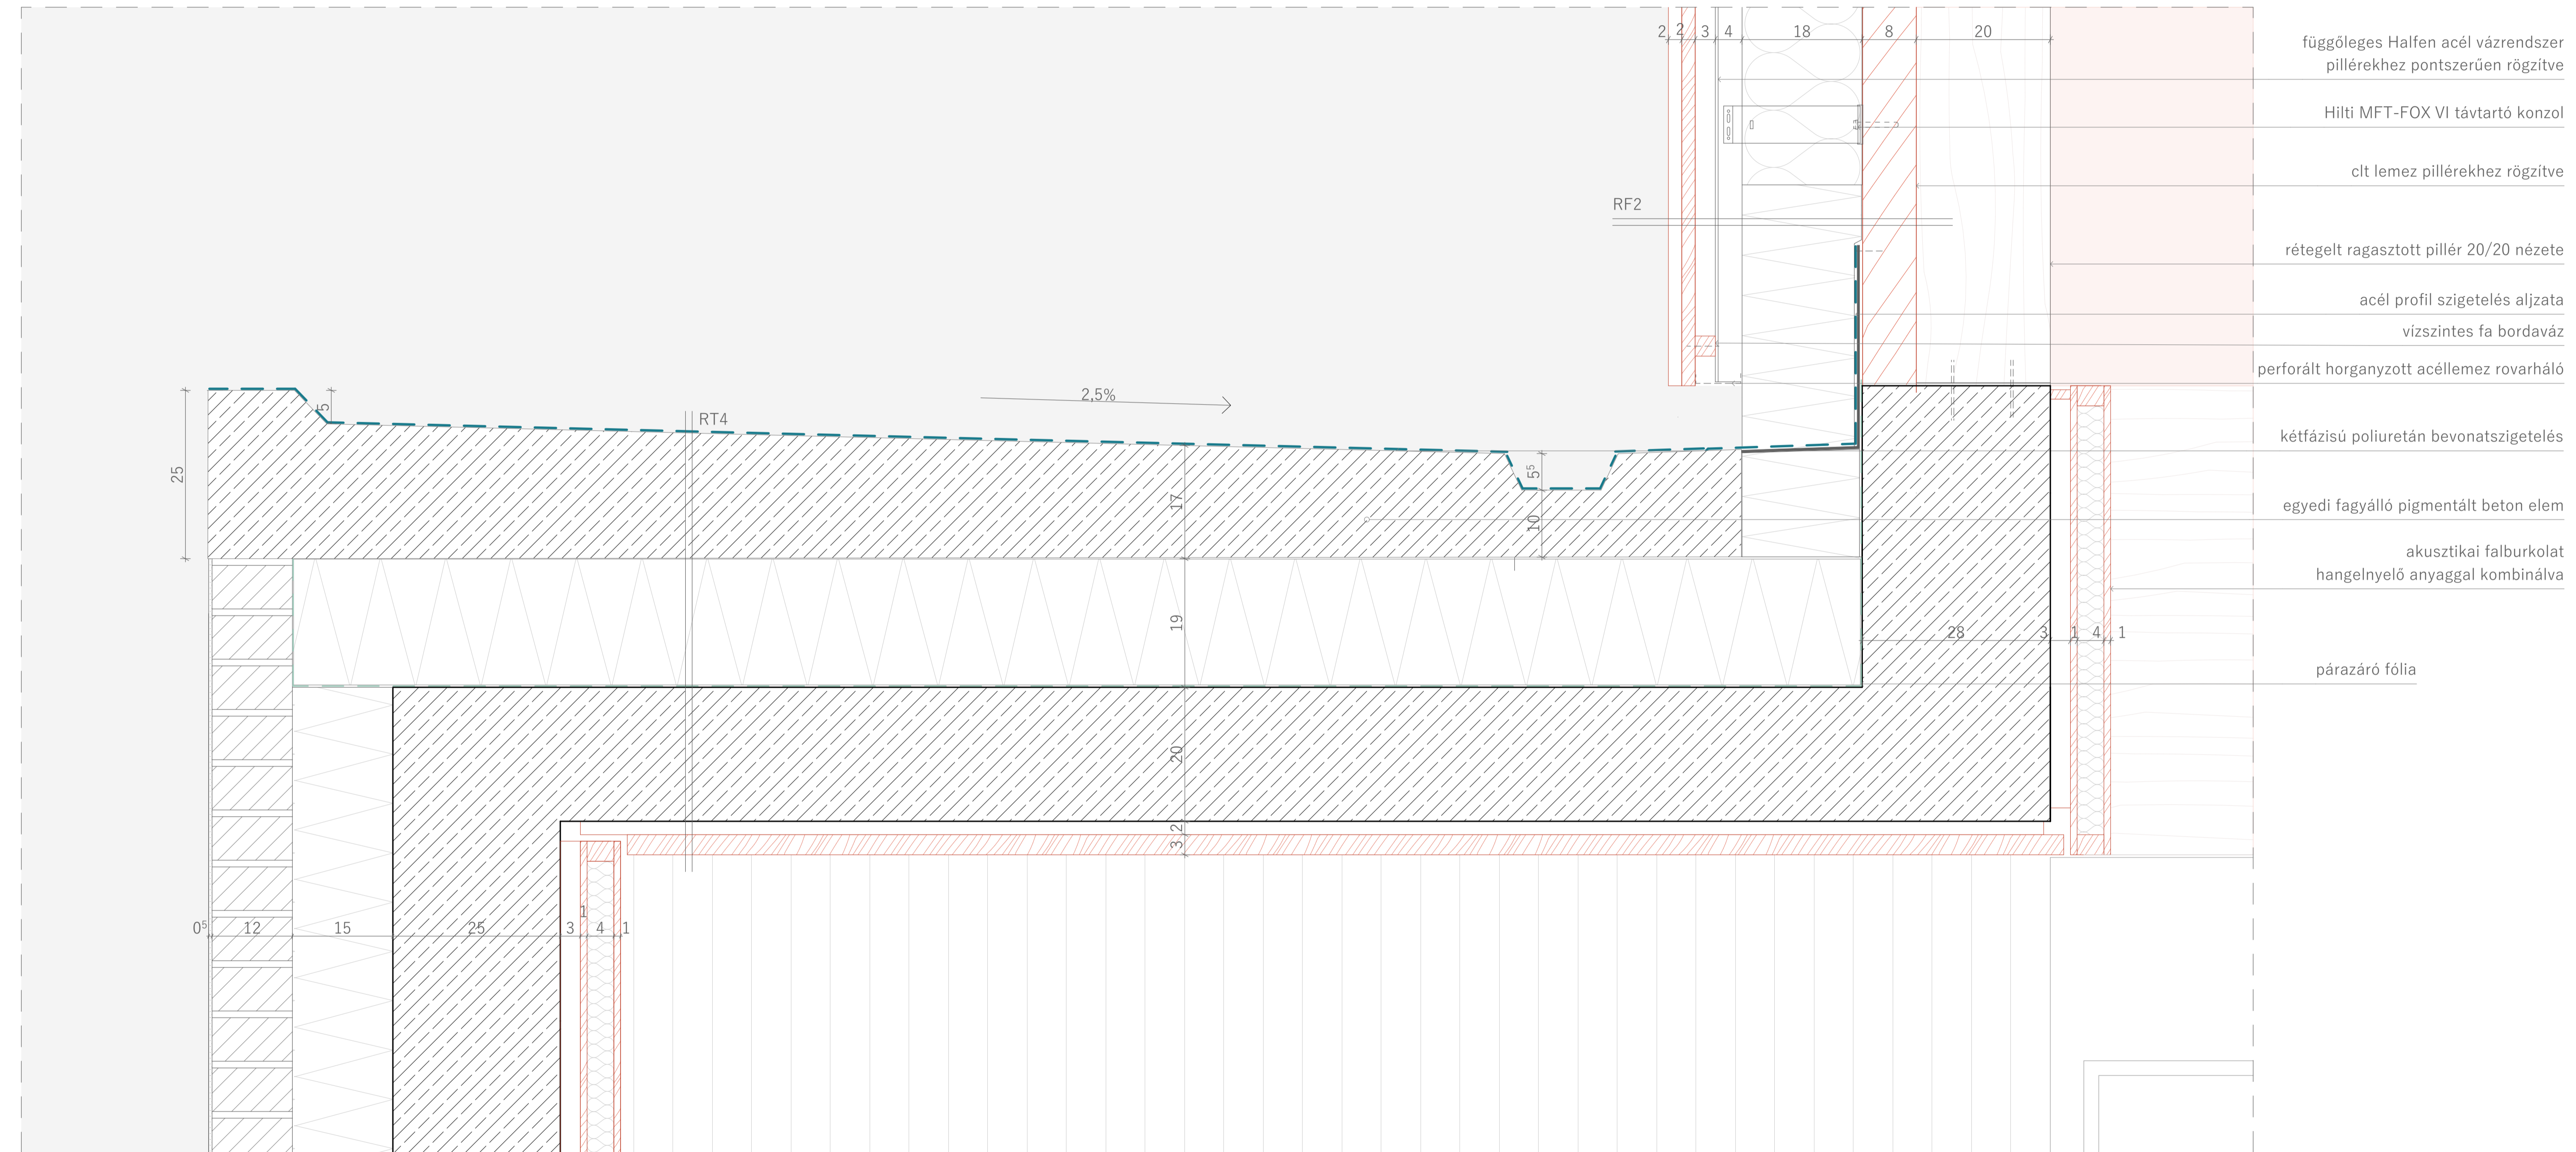


HANGOLÓ

részletrajzok CSP01
M 1:5

KOMPLEX II
Hangoló Zenei Központ, Bakonybél
BME Középülettervezési Tanszék
Buzás Dorina
2024

Építész konzulens: Kronavetter Péter DLA
Épületszerkezet-konzulens: Schreiber Gábor
Tartószerkezet-konzulens: Dr. Ármuth Miklós
Épületgépészet-konzulens: Fülöp Botond
Kivitelezés-konzulens: Dr. Vidovszky István

CSP02

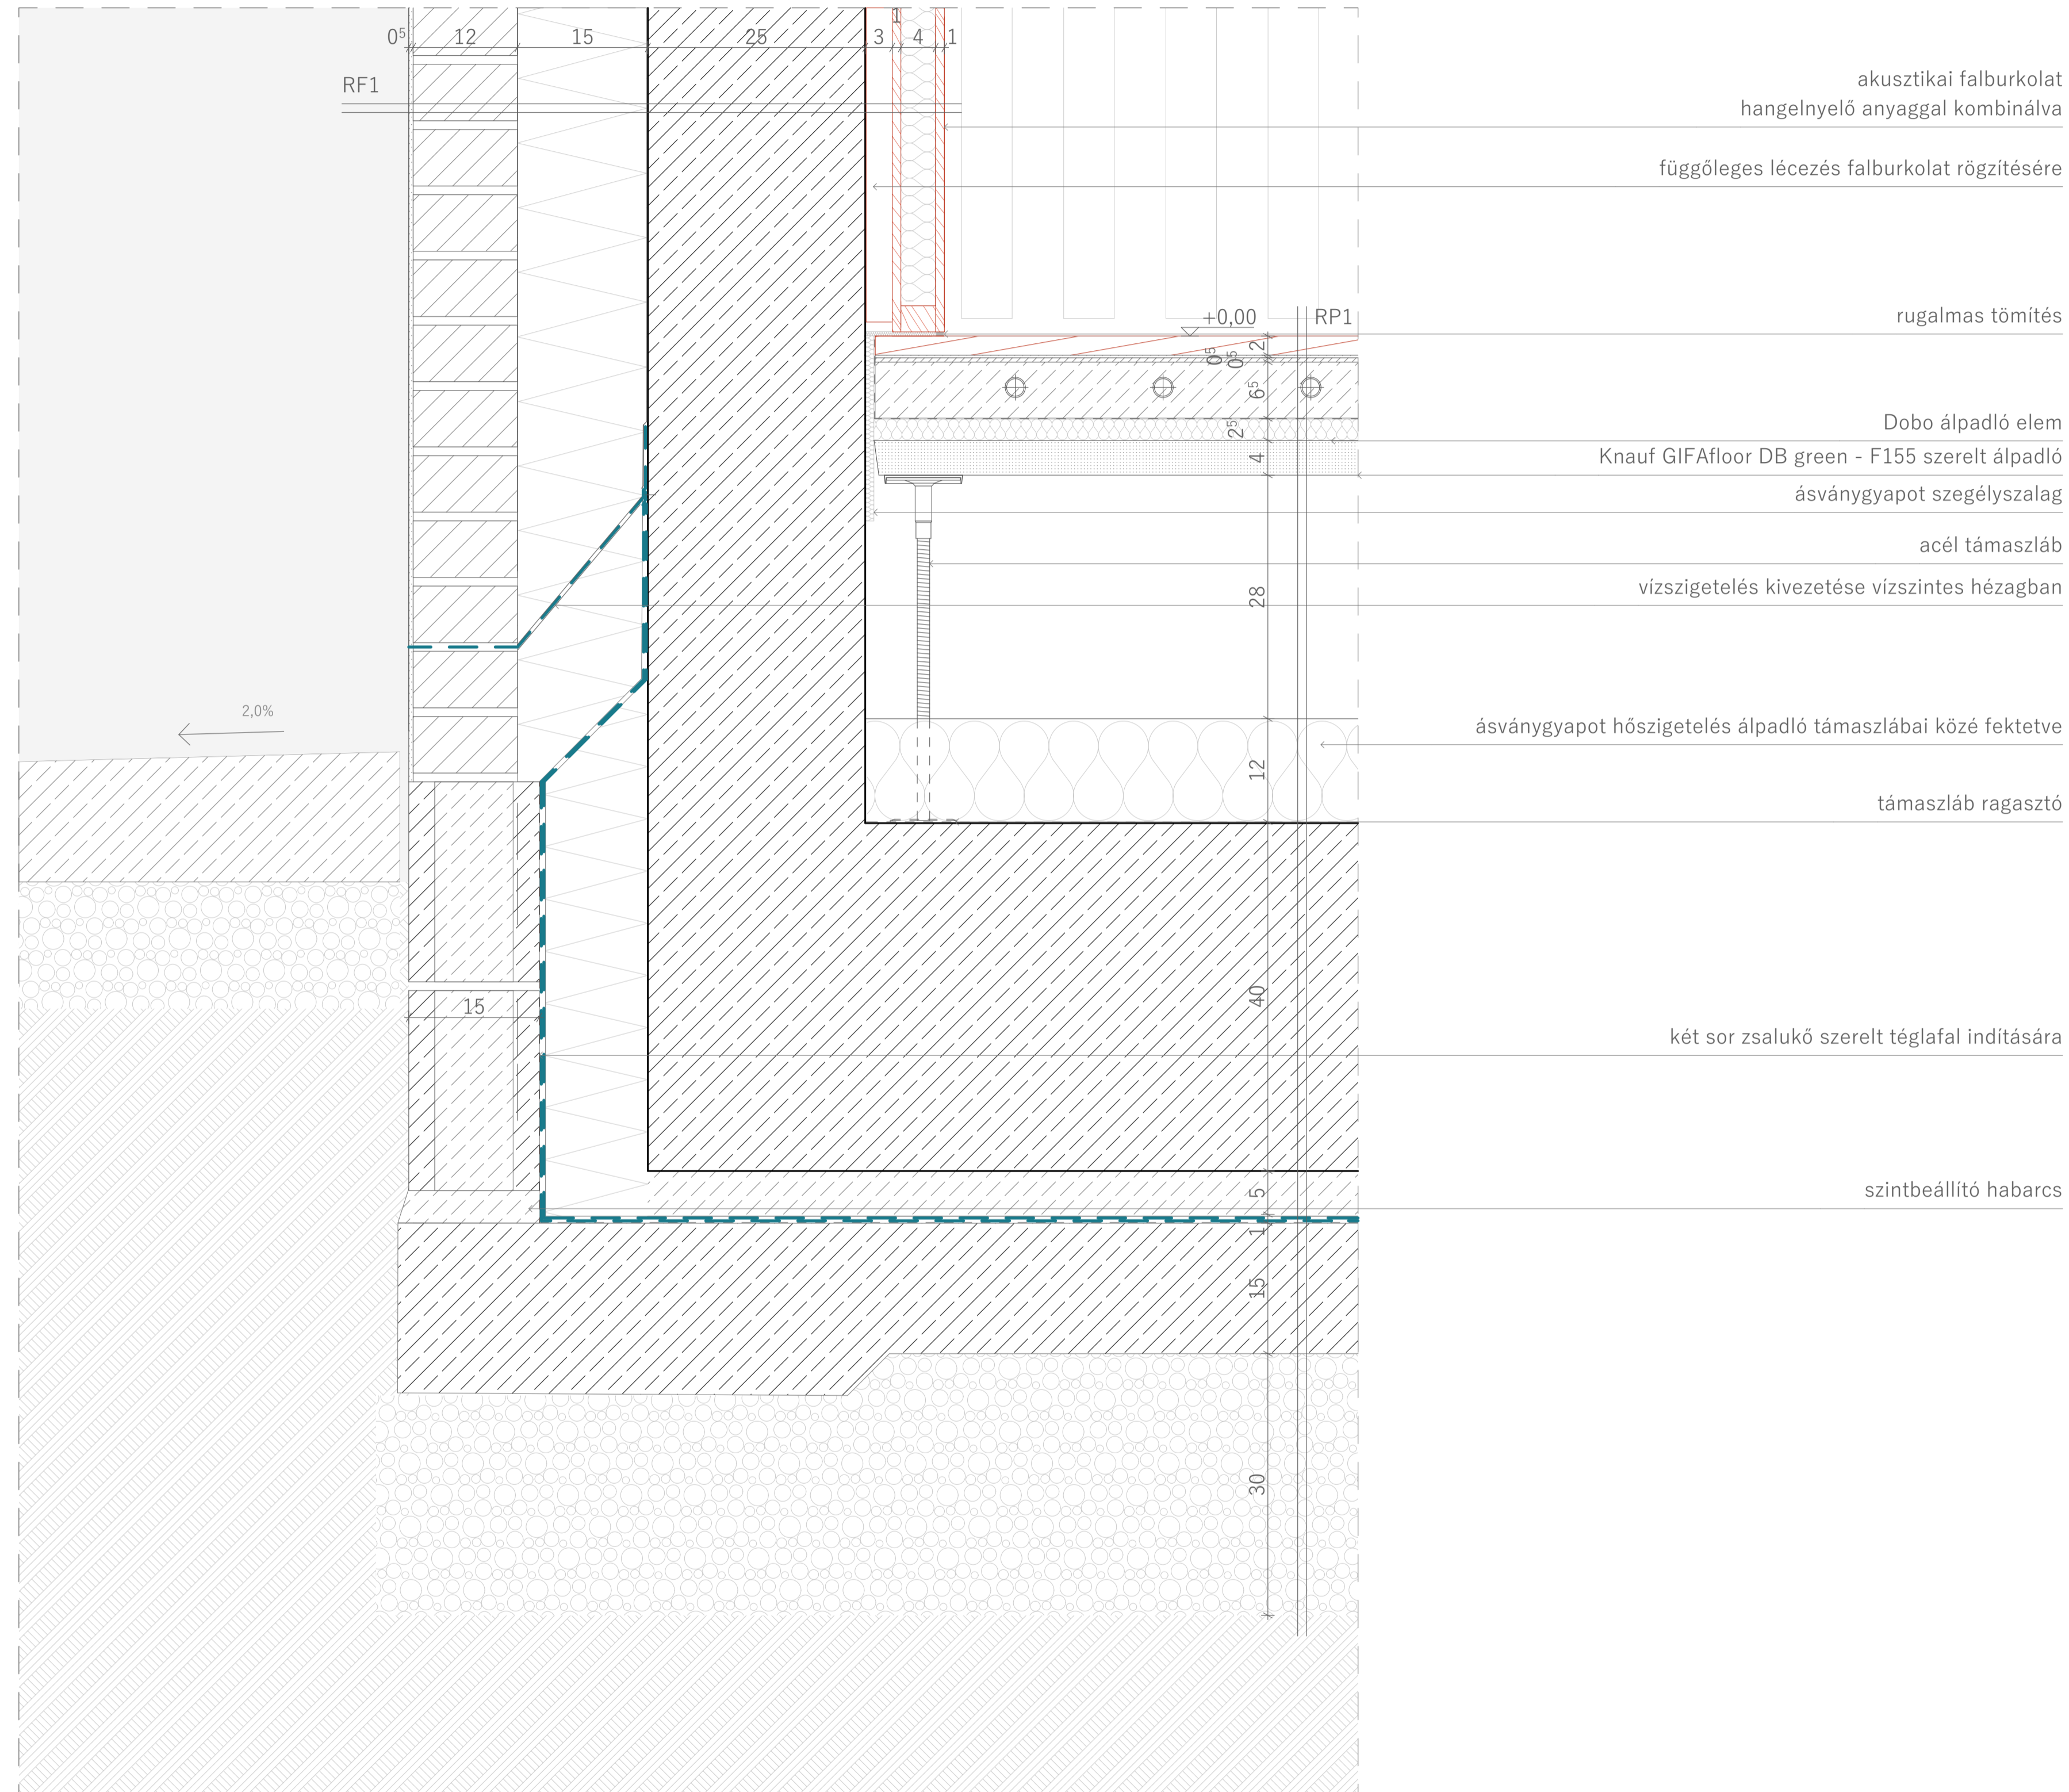

- beton
- vasbeton
- kisméretű tömör tégla
- XPS
- EPS
- hőhidmegszakító
- ásványgyapot
- fa
- talaj
- kavicsfeltöltés
- gipszkarton
- fa felület nézete
- levegő, kültér


HANGOLÓ

részletrajzok CSP02
M 1:5


KOMPLEX II
Hangoló Zenei Központ, Bakonybél
BME Középülettervezési Tanszék
Buzás Dorina
2024

Építész konzultans: Kronavetter Péter DLA
Épületszerkezettan konzultans: Schreiber Gábor
Tartószerkezet konzultans: Dr. Ármuth Miklós
Épületgépészet konzultans: Fülöp Botond
Kivitelezés konzultans: Dr. Vidovszky István

CSP03

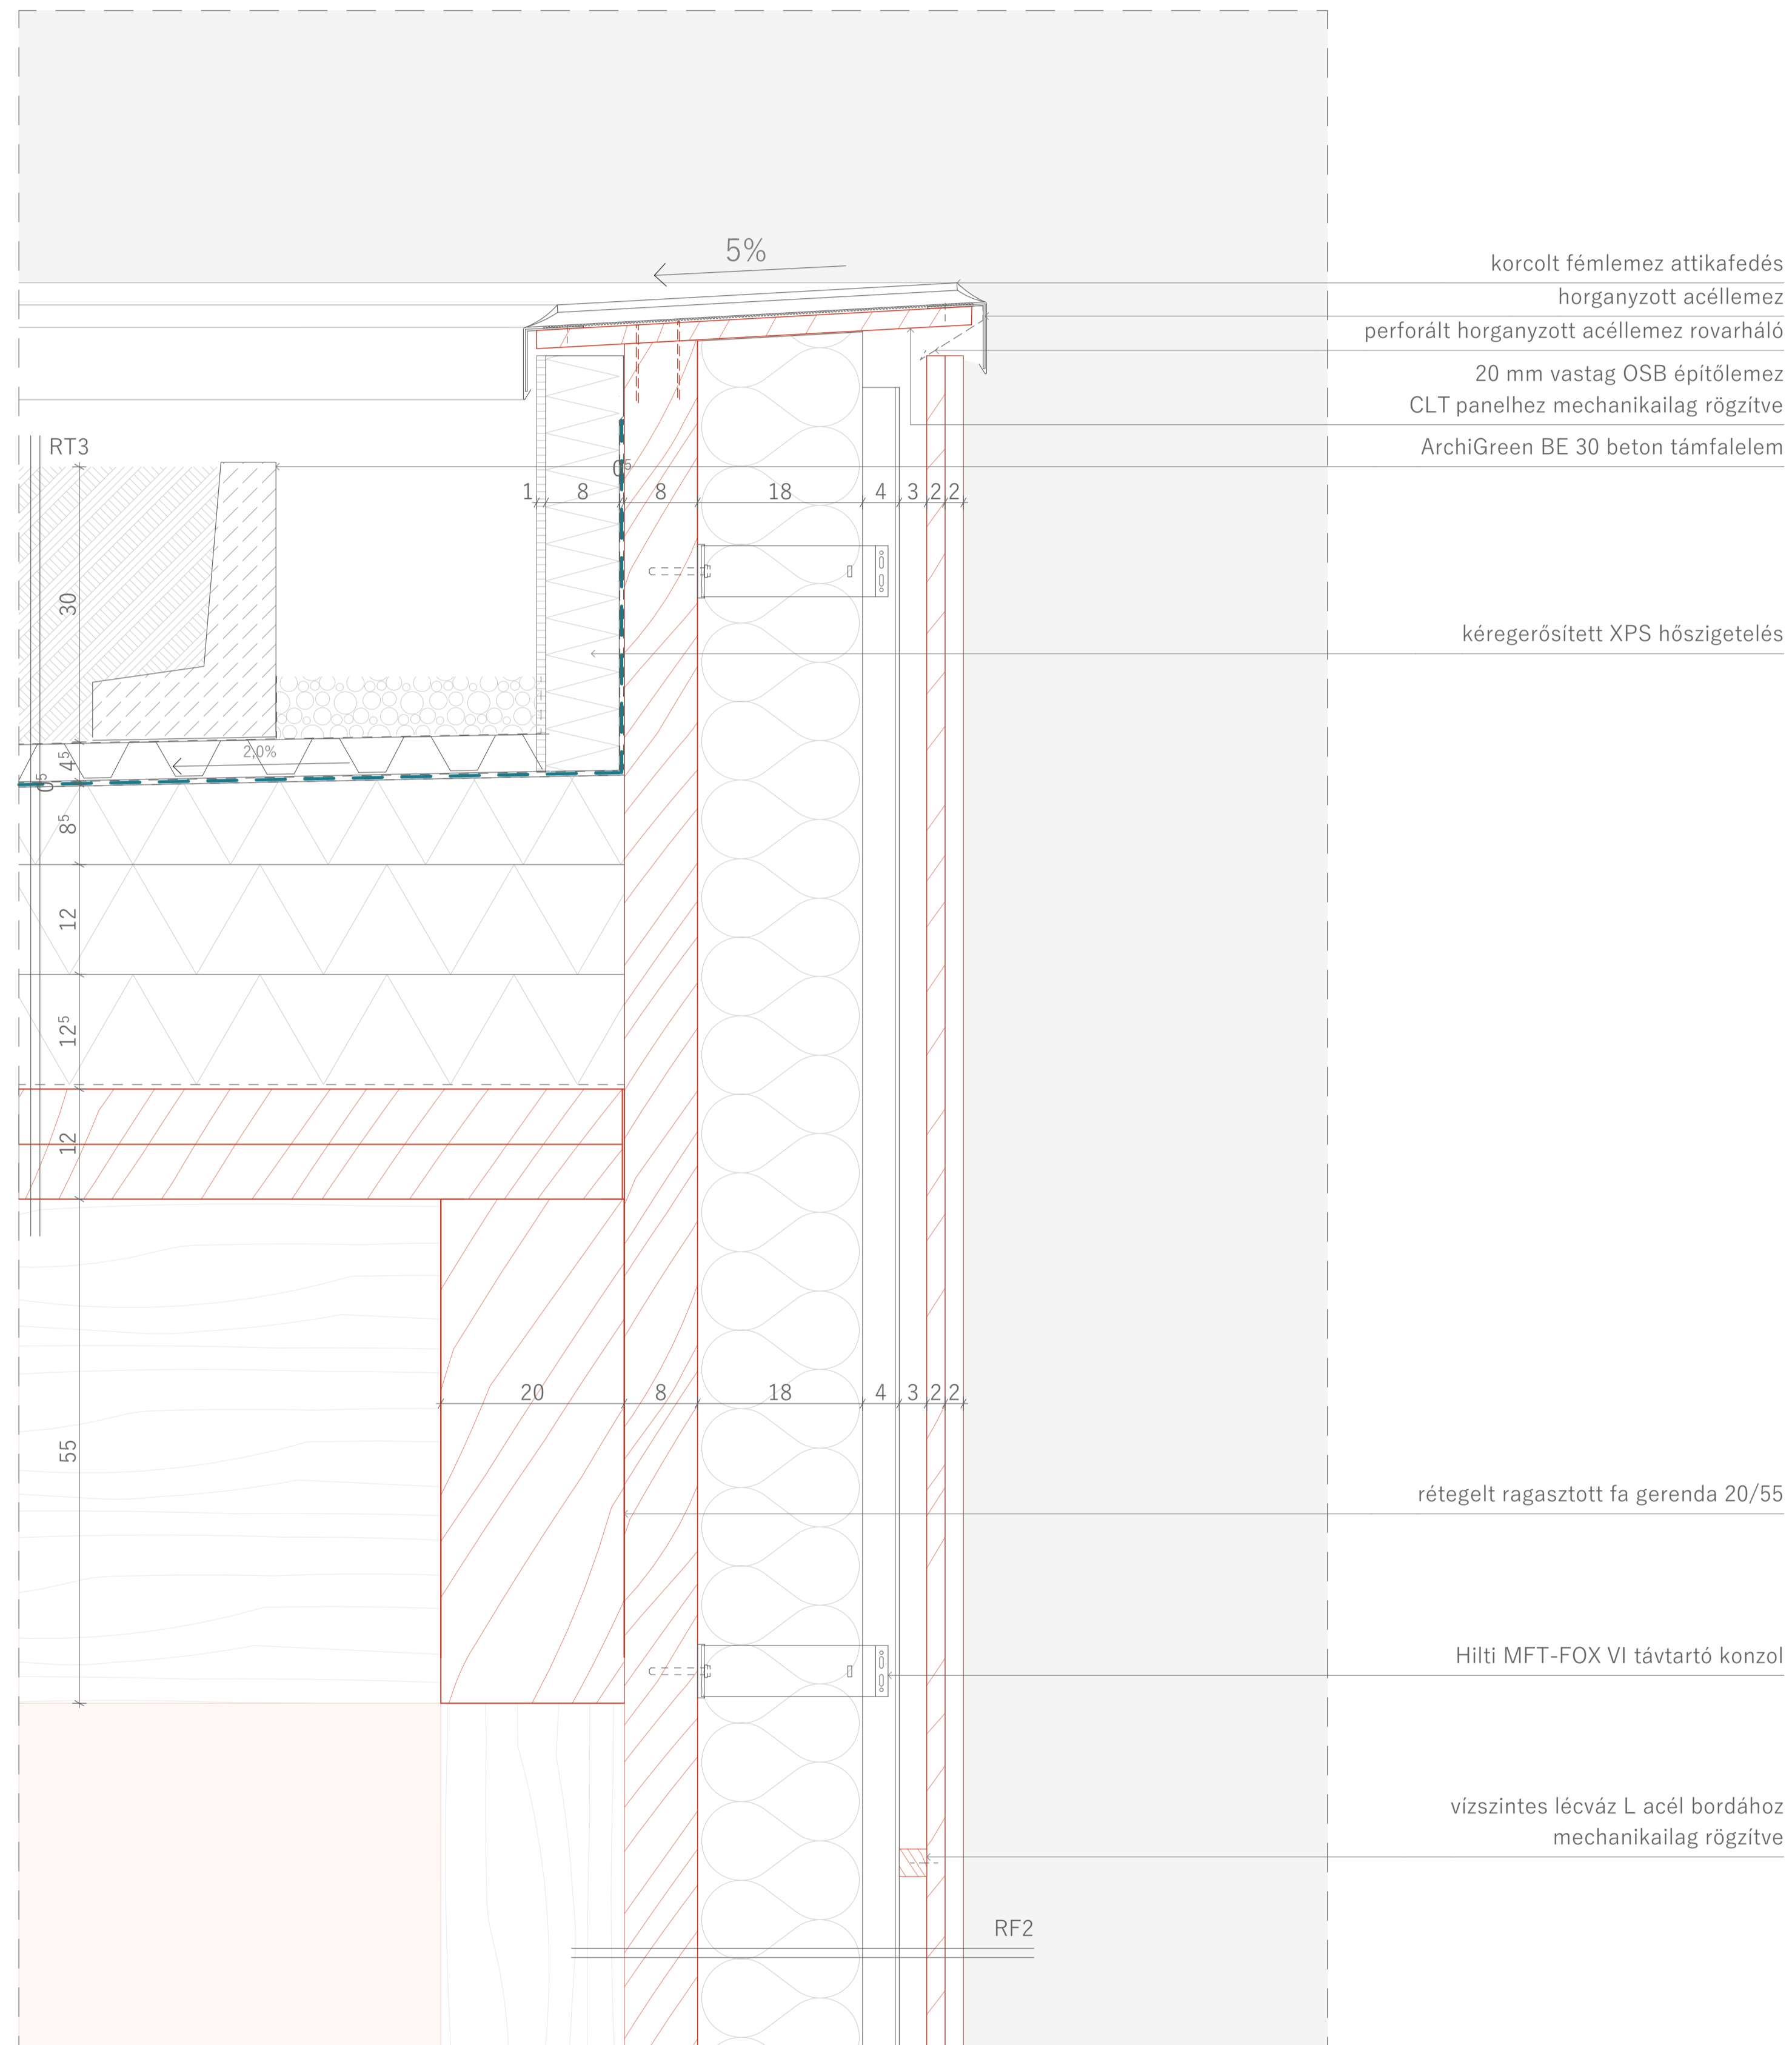

CSP04

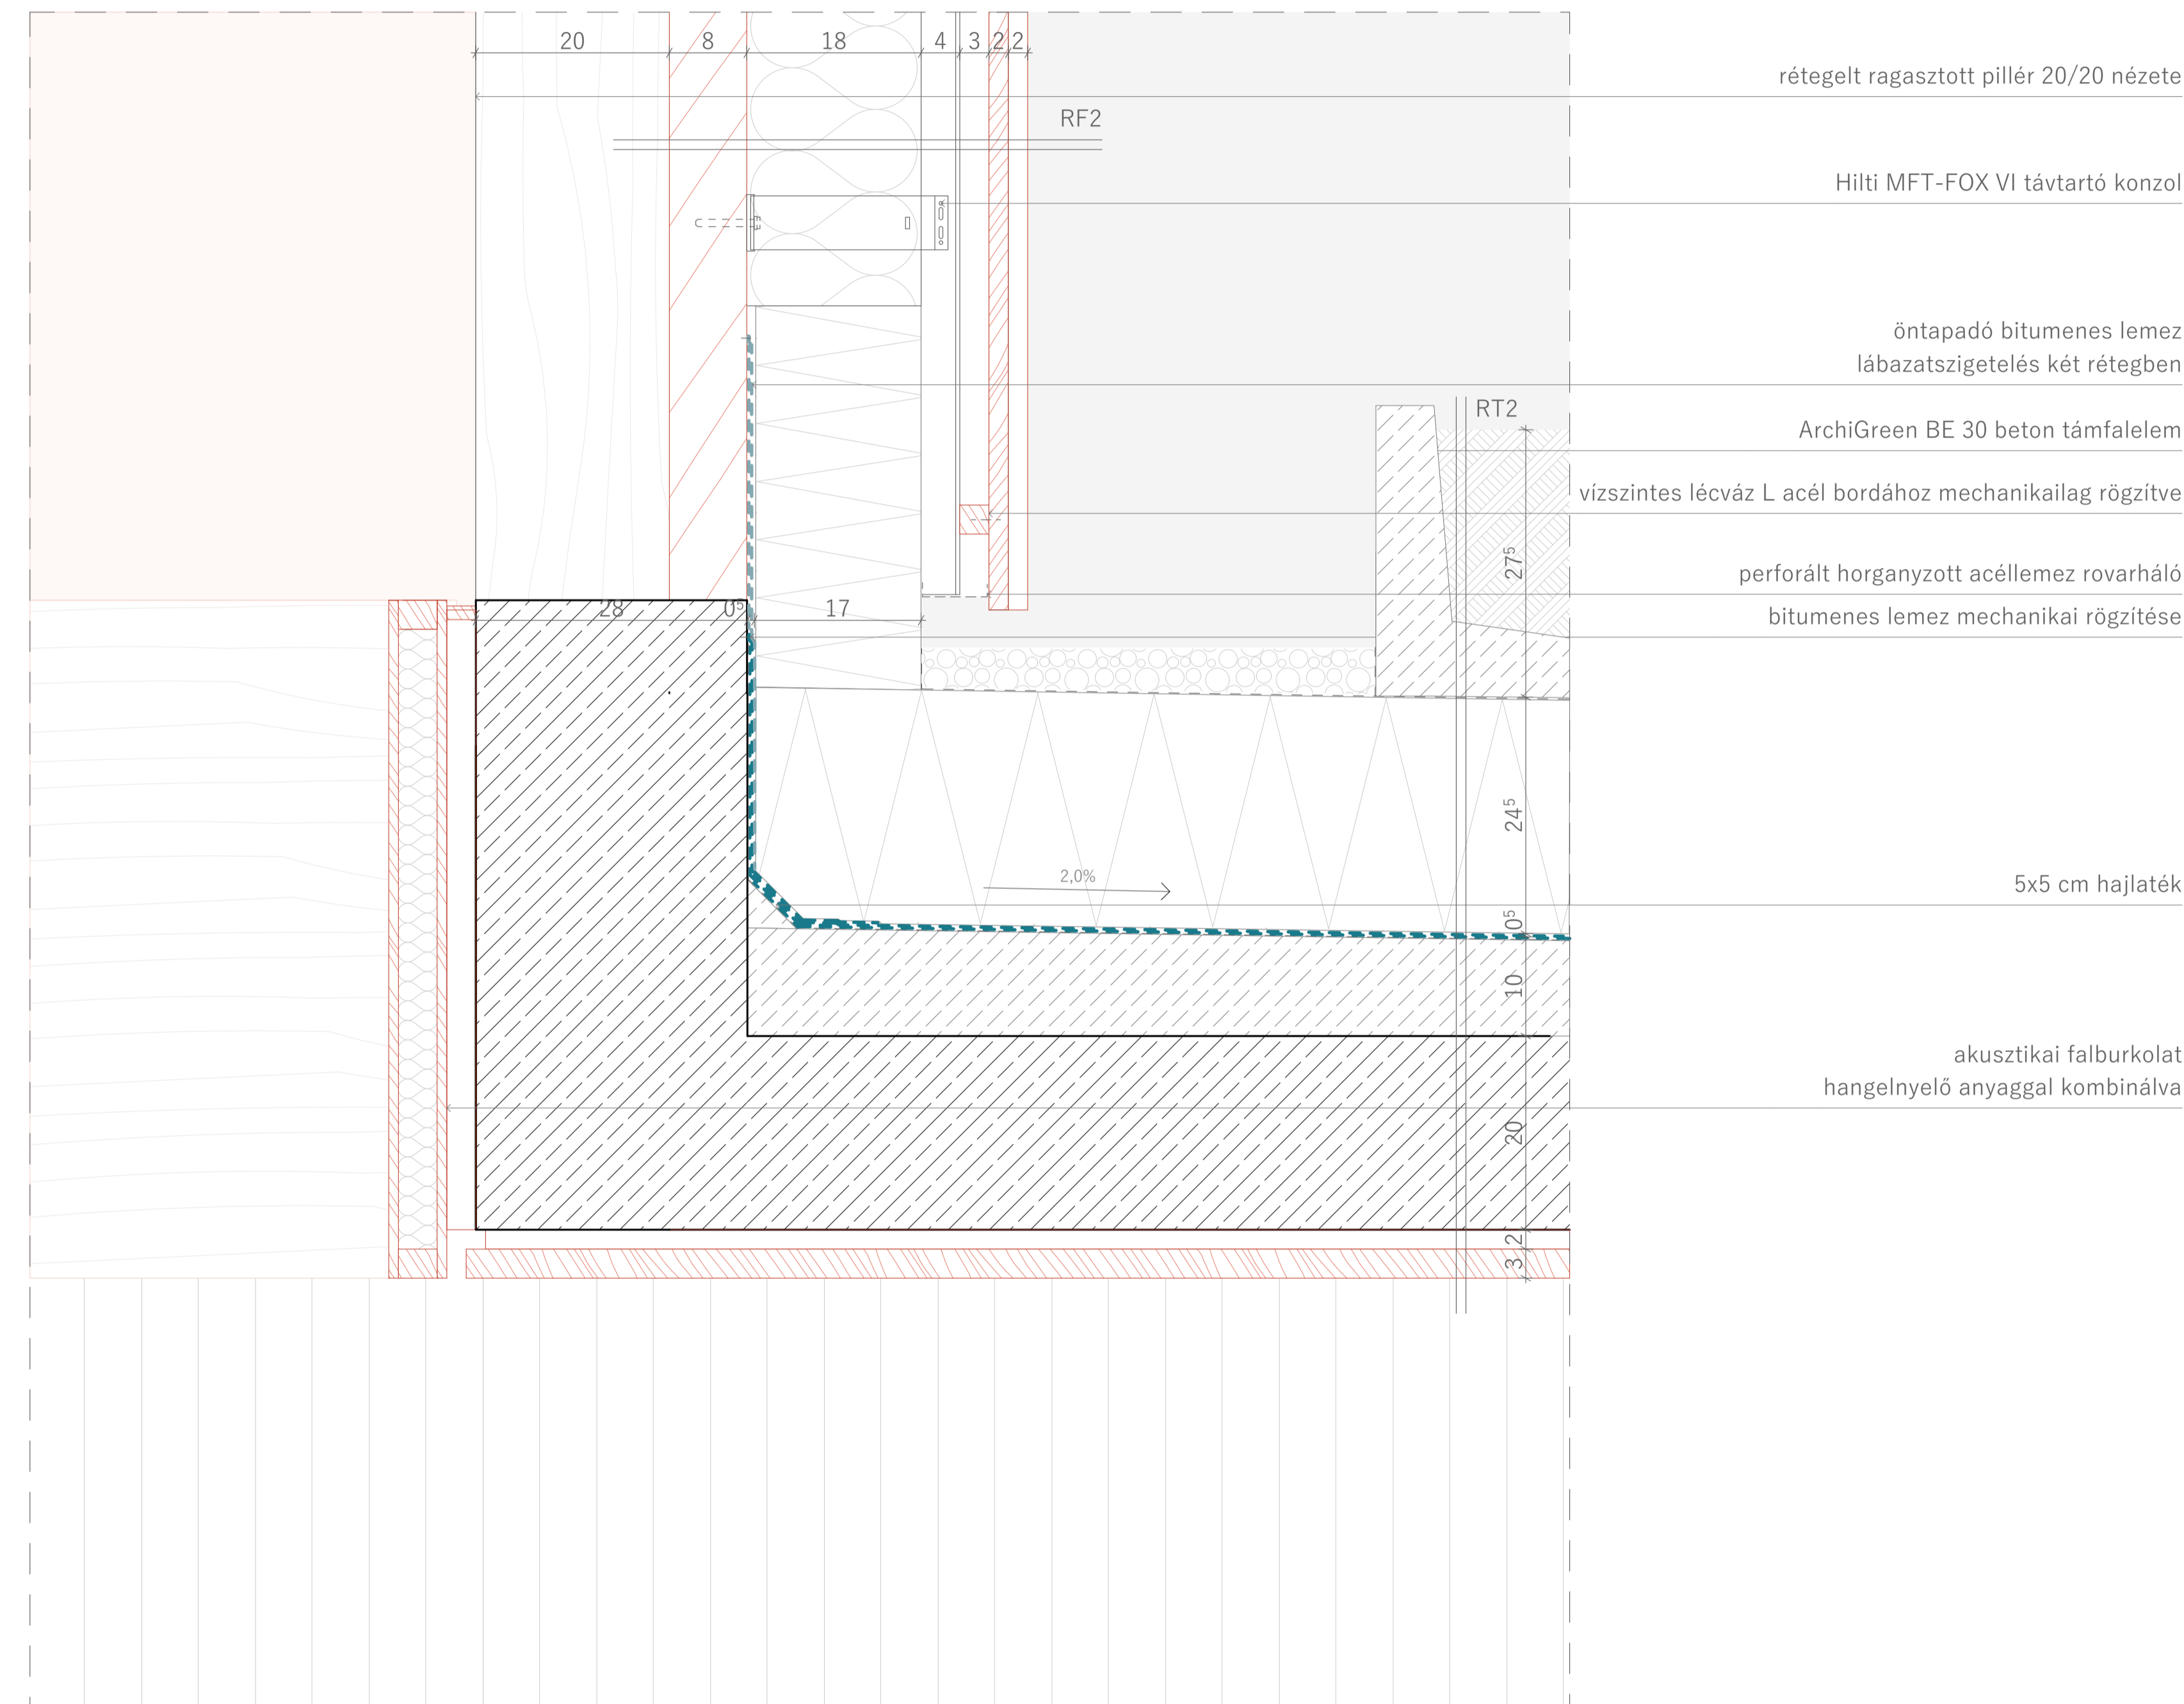

-  beton
-  vasbeton
-  kisméretű tömör téglá
-  XPS
-  EPS
-  hőhidmegszakító
-  ásványgyapot
-  fa
-  talaj
-  kavicsfeltöltés
-  gipszkarton
-  fa felület nézete
-  levegő, kültér

HANGOLÓ


részletrajzok CSP03, CSP04
M 1:5

KOMPLEX II
Hangoló Zenei Központ, Bakonybél
BME Középülettervezési Tanszék
Buzás Dorina
2024


Építész konzulens: Kronavetter Péter DLA
Épületszerkezeti konzulens: Schreiber Gábor
Tartószerkezet konzulens: Dr. Armuth Miklós
Épületgépészet konzulens: Fülöp Botond
Kivitelezés konzulens: Dr. Vidovszky István

-  beton
-  vasbeton
-  kisméretű tömör téglá
-  XPS
-  EPS
-  hőhidmegszakító
-  ásványgyapot
-  fa
-  talaj
-  kavicsfeltöltés
-  gipszkarton
-  fa felület nézete
-  levegő, kültér

CSP05

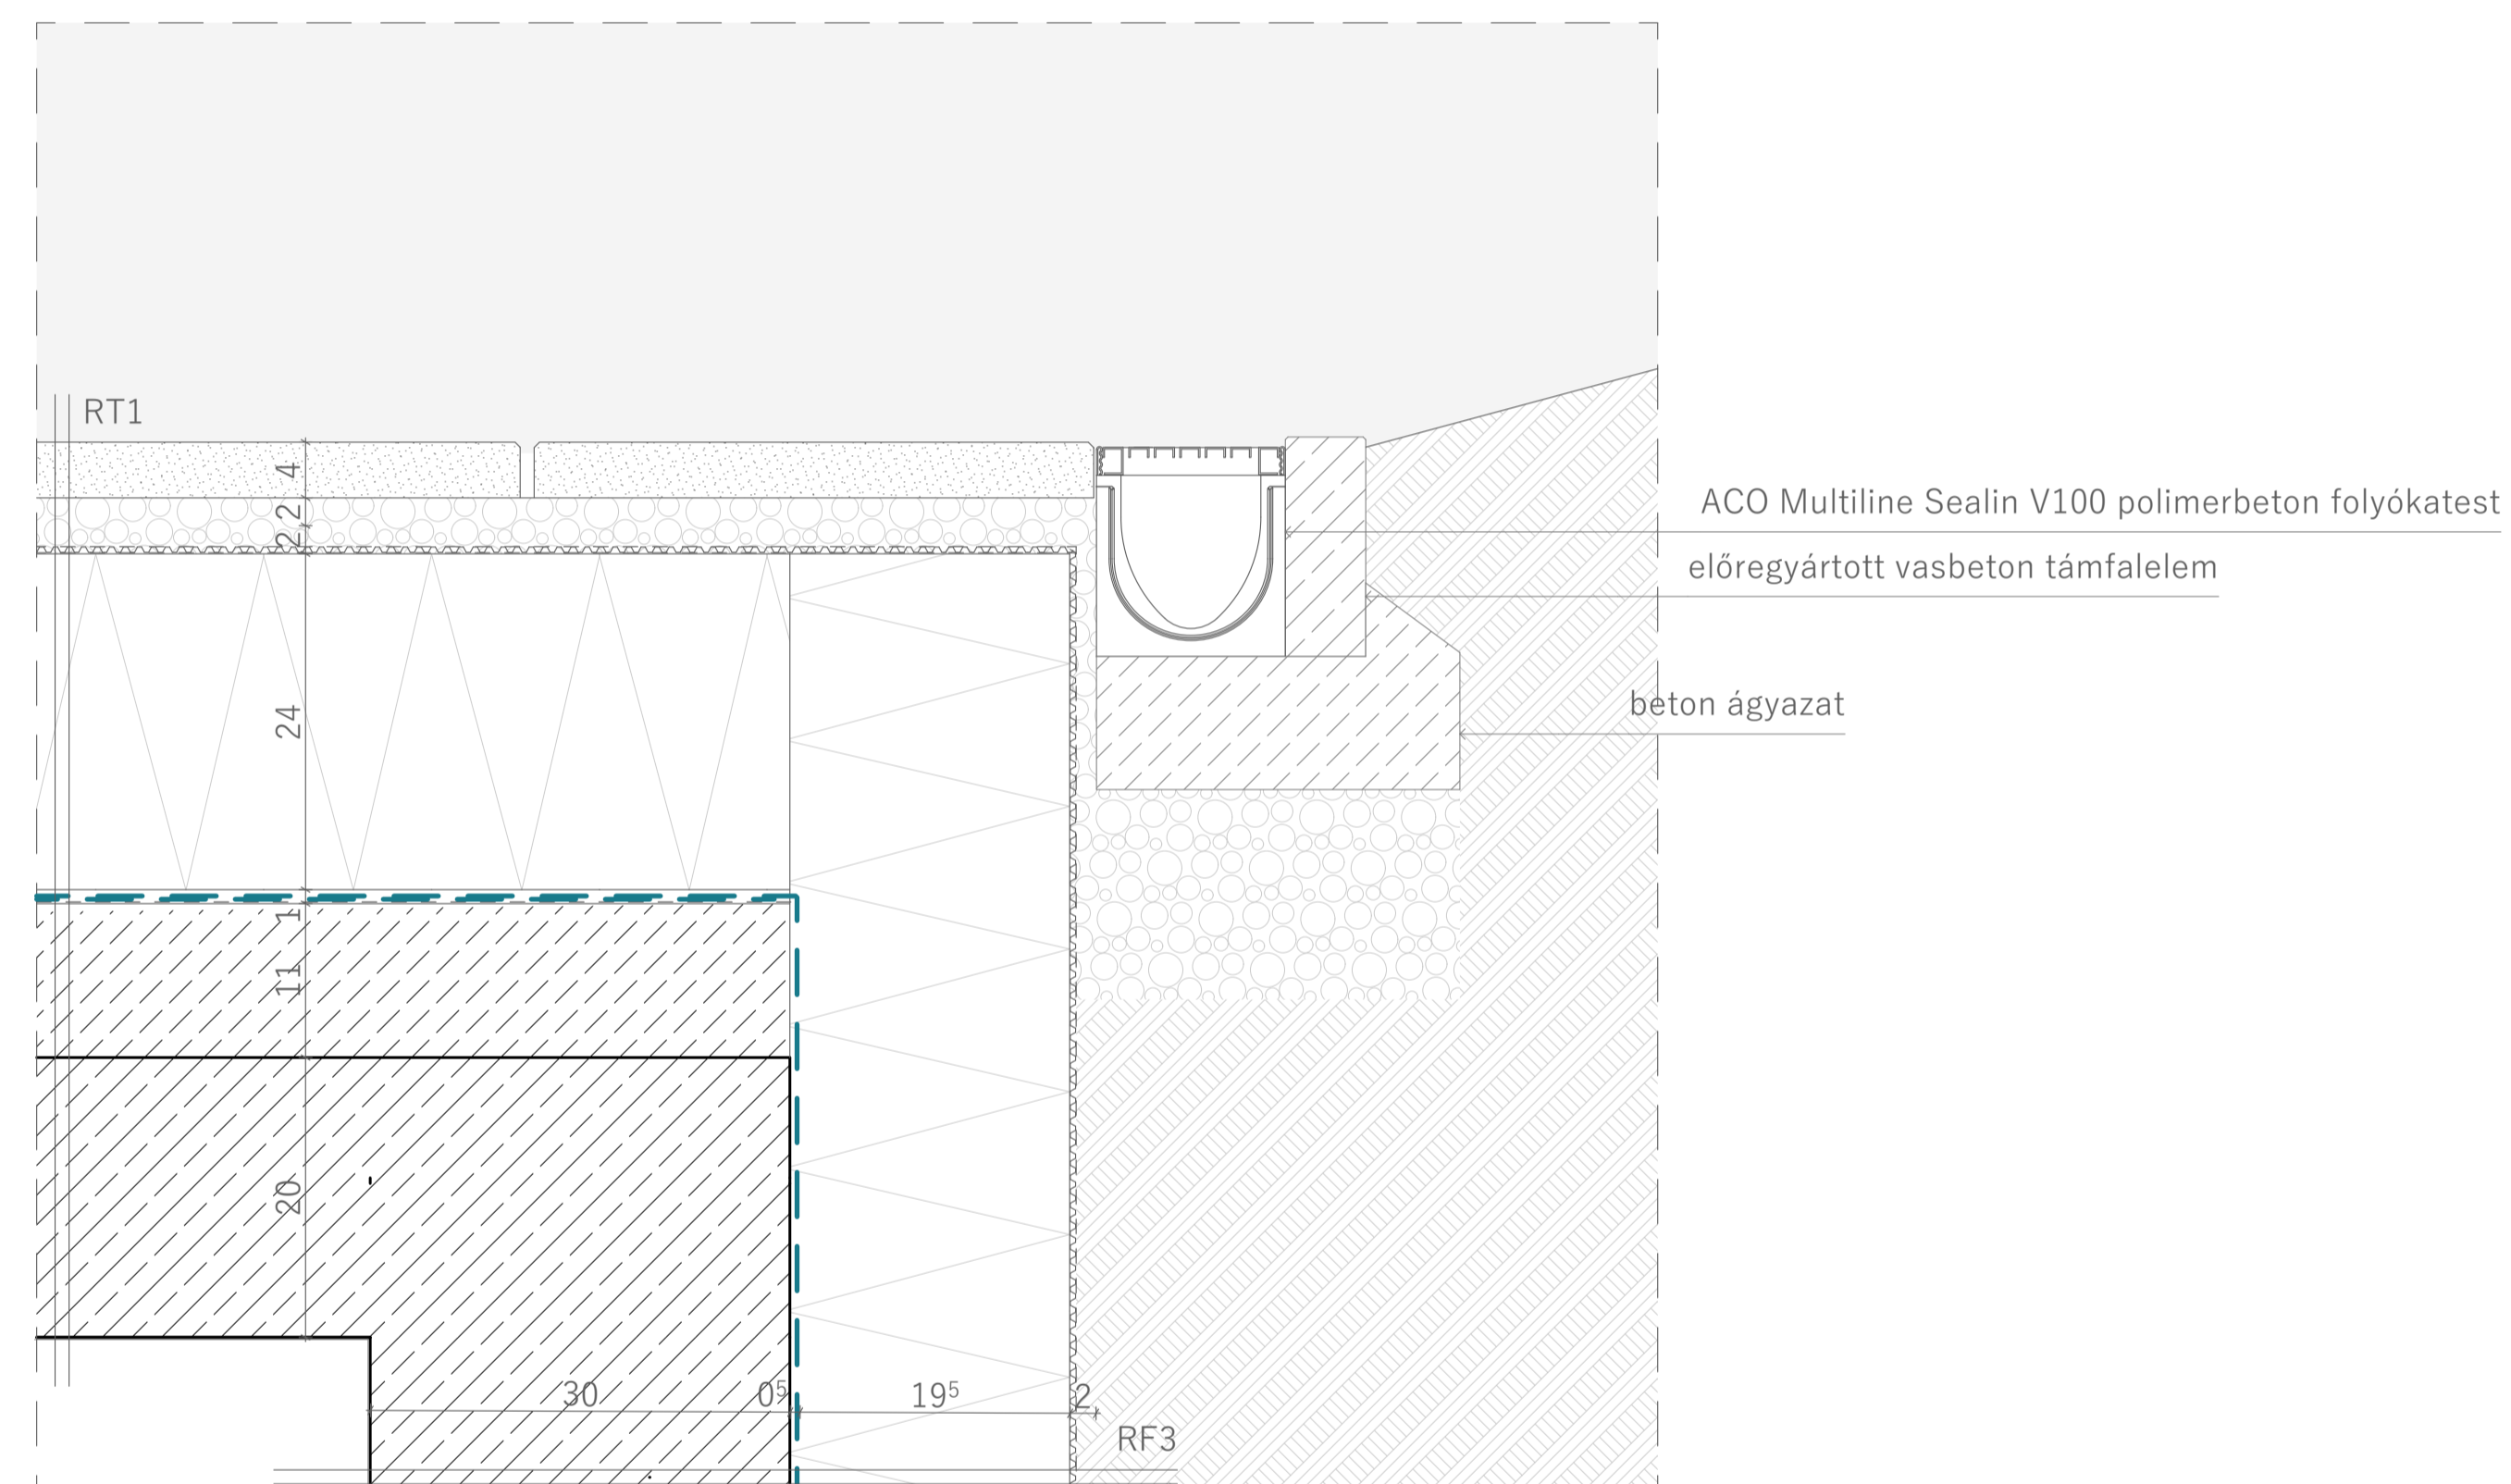

CSP06

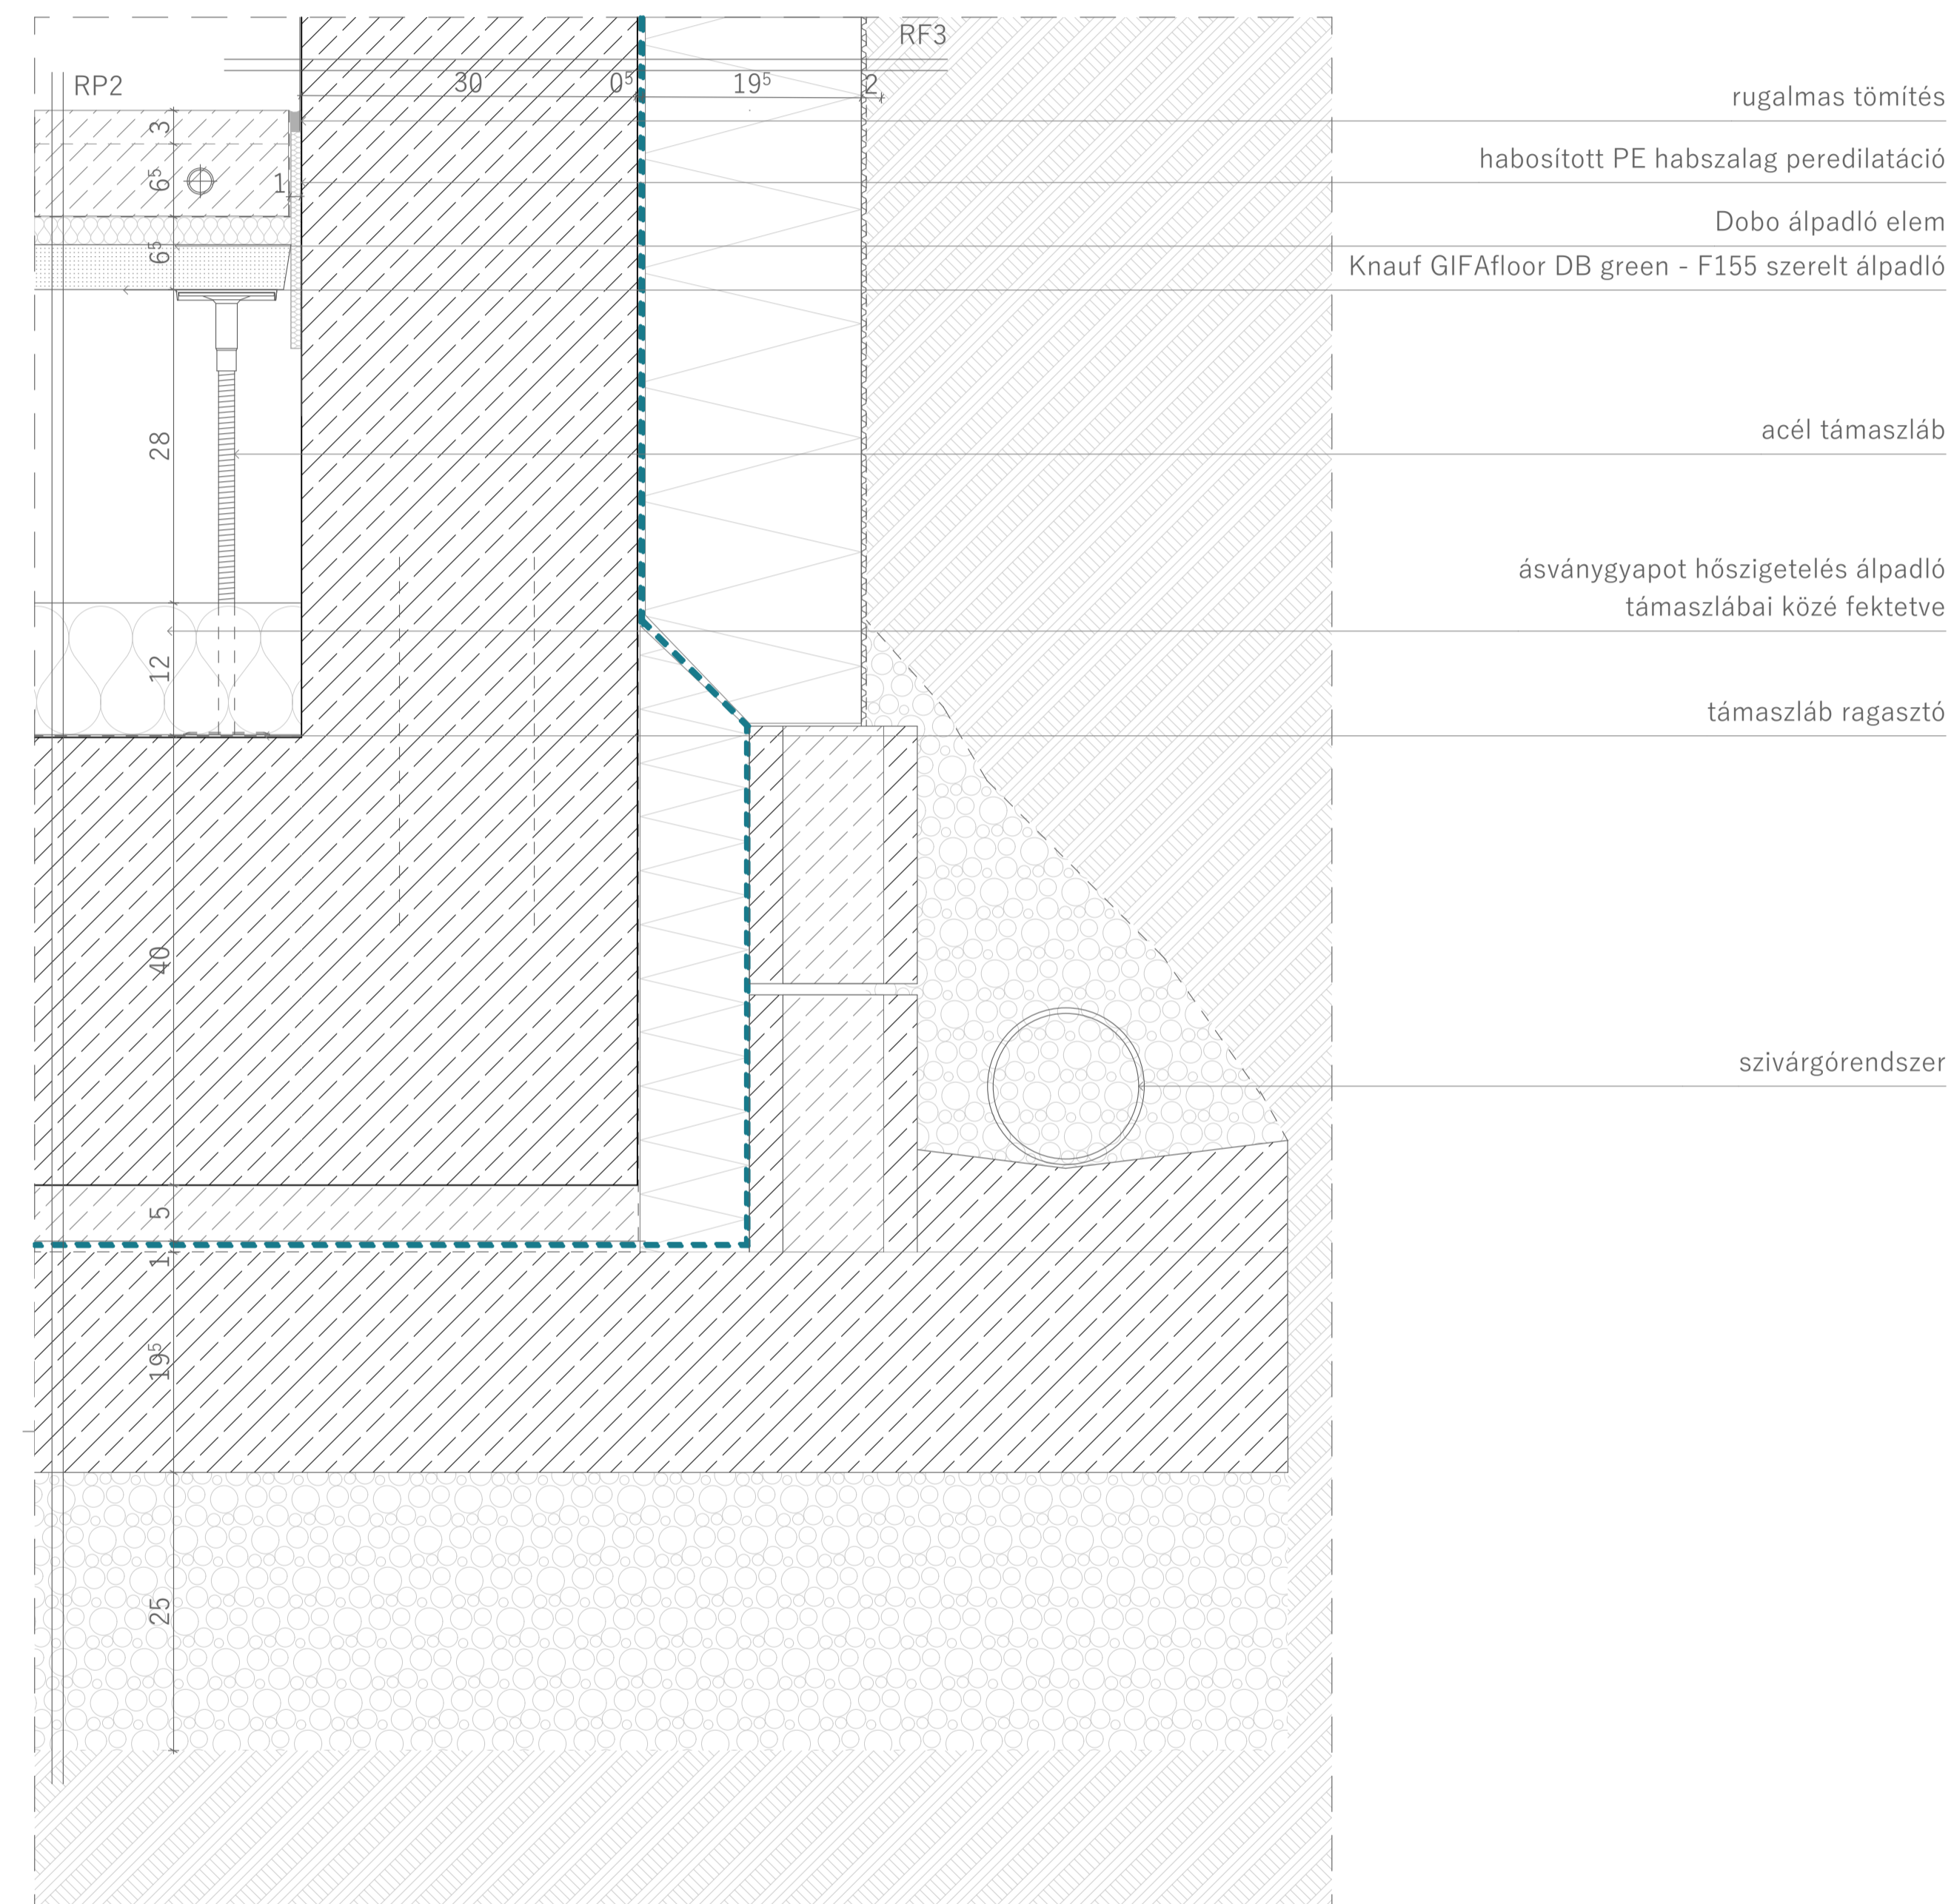






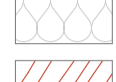







HANGOLÓ


részletrajzok CSP05, CSP06
M 1:5

KOMPLEX II
Hangoló Zenei Központ, Bakonybél
BME Középülettervezési Tanszék
Buzás Dorina
2024


Építész konzulens: Kronavetter Péter DLA
Épületszerkezettan konzulens: Schreiber Gábor
Tartószerkezet konzulens: Dr. Armuth Miklós
Épületgépészet konzulens: Fülöp Botond
Kivitelezés konzulens: Dr. Vidovszky István

 -  beton
-  vasbeton
-  kisméretű tömör téglá
-  XPS
-  EPS
-  hőhidmegszakító
-  ásványgyapot
-  fa
-  talaj
-  kavicsfeltöltés
-  gipszkarton
-  fa felület nézete
-  levegő, kültér

CSP07

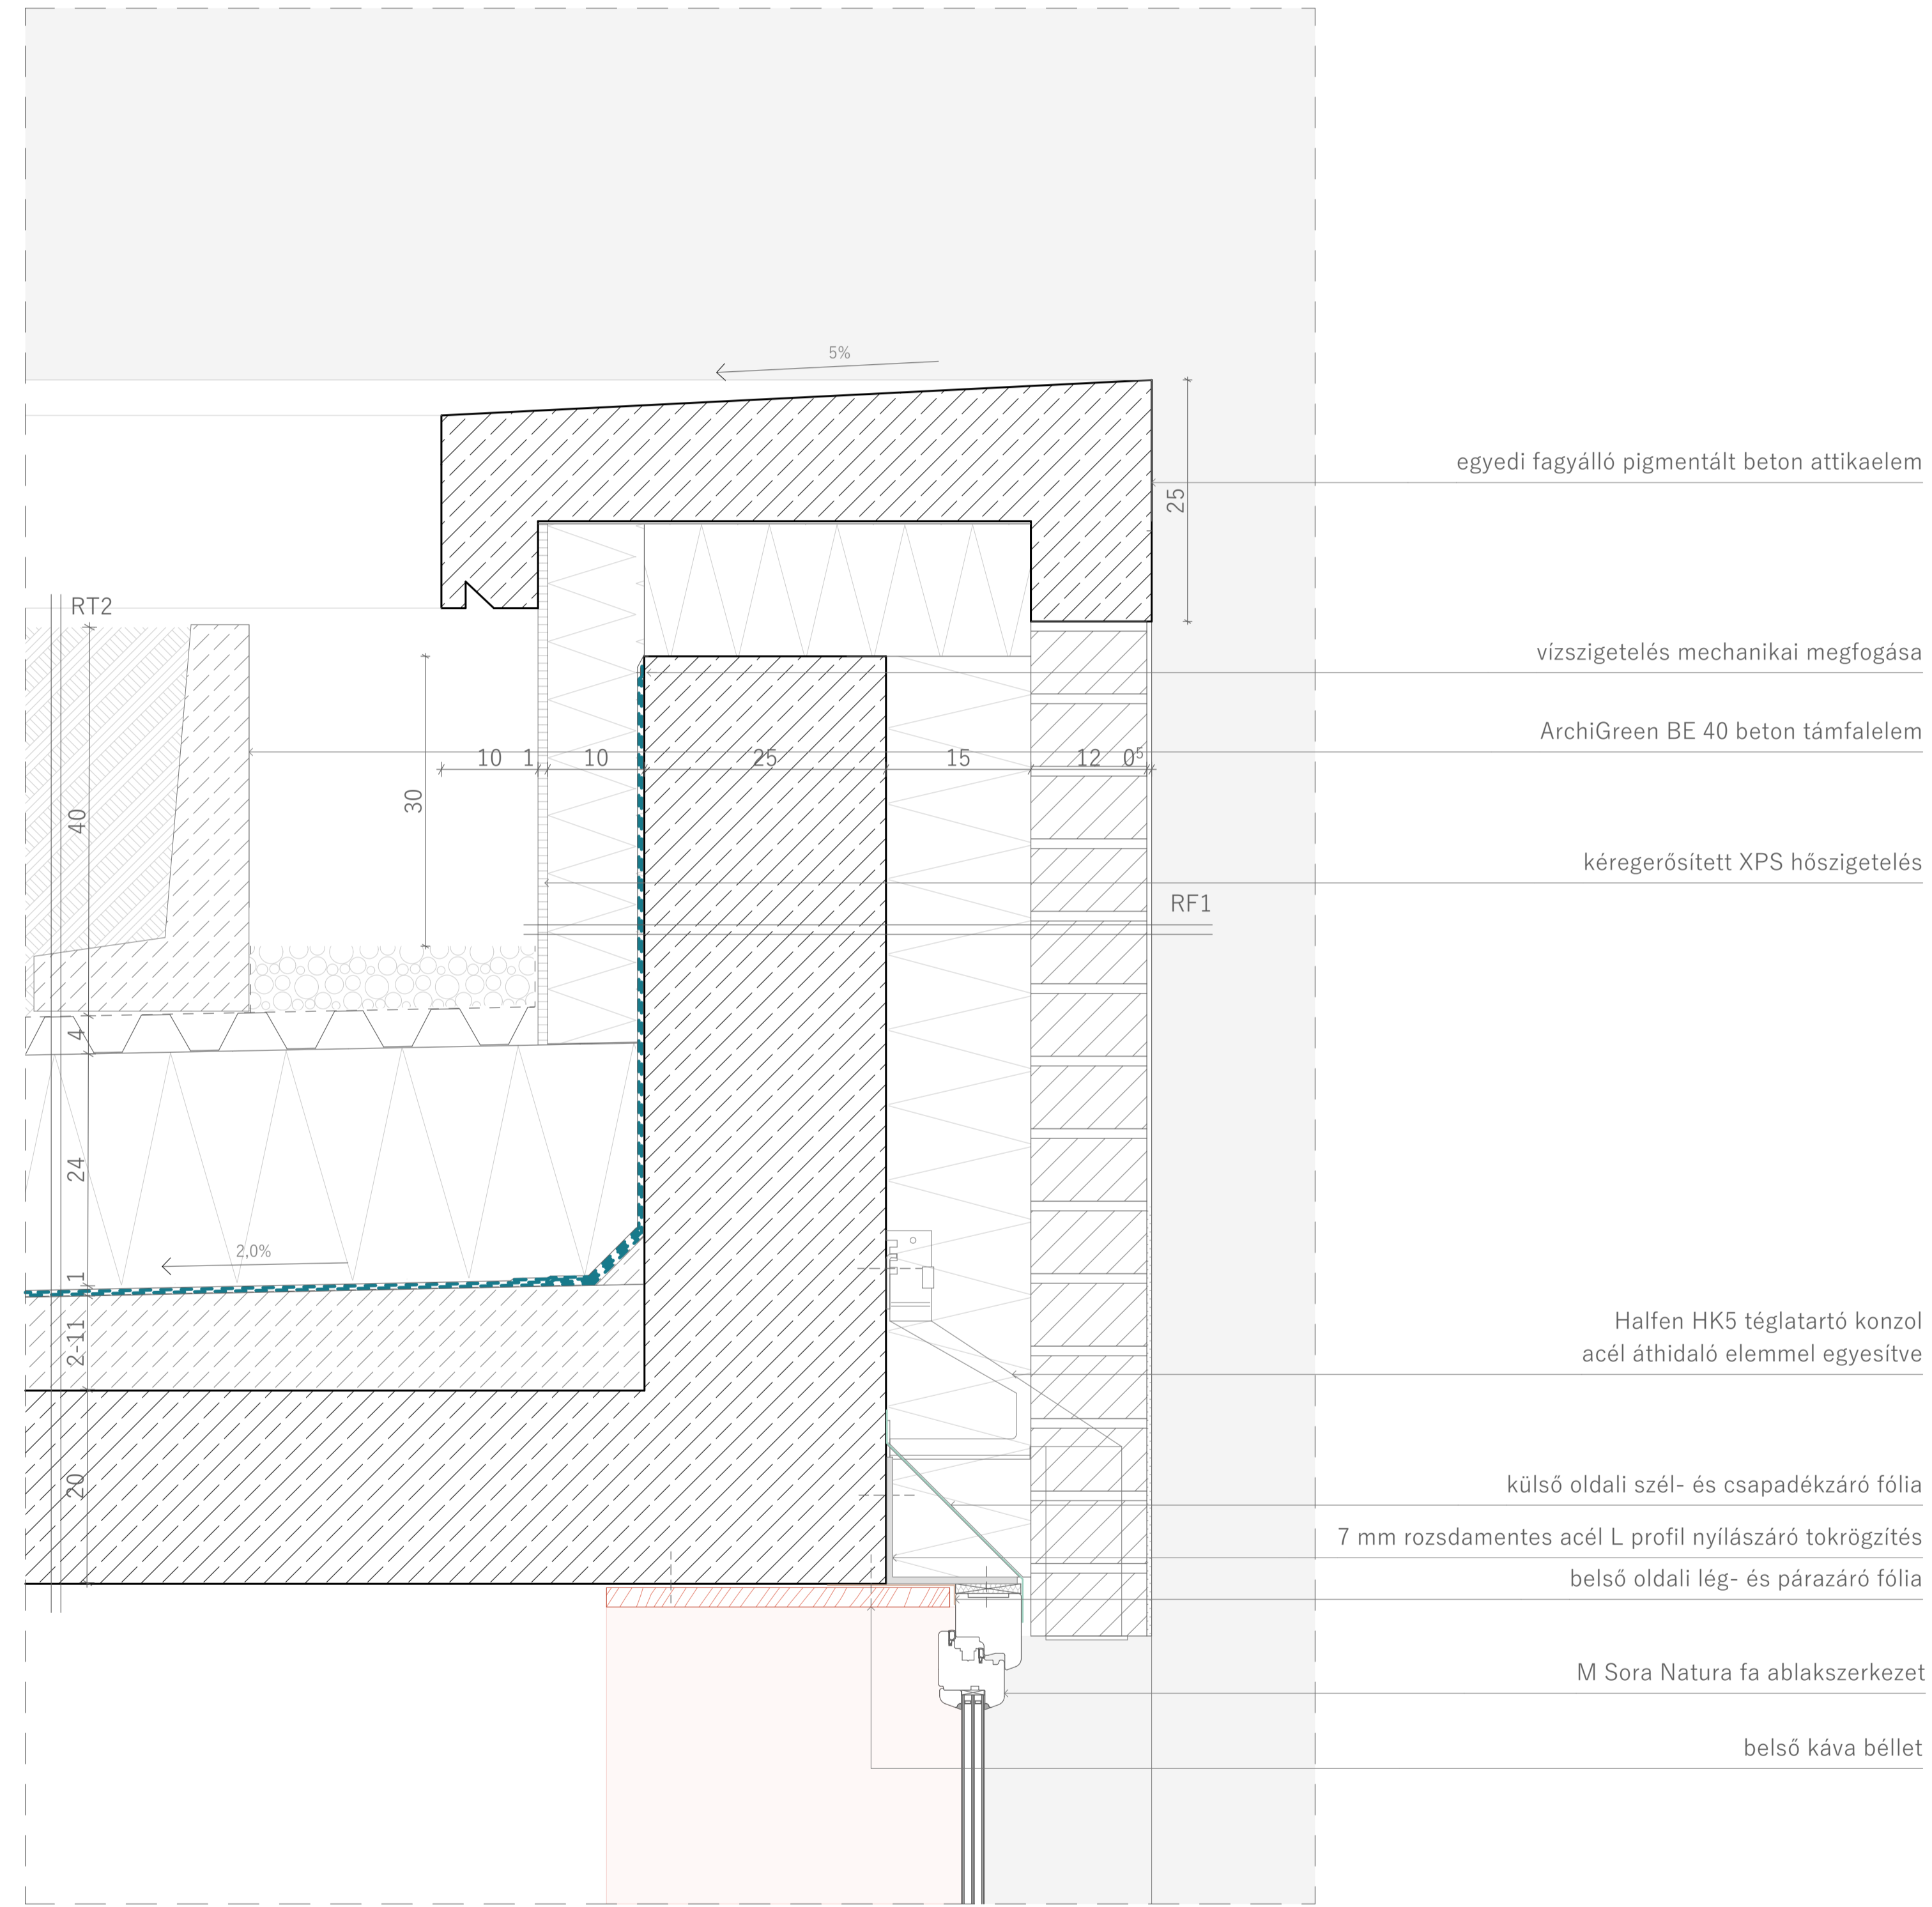

CSP08

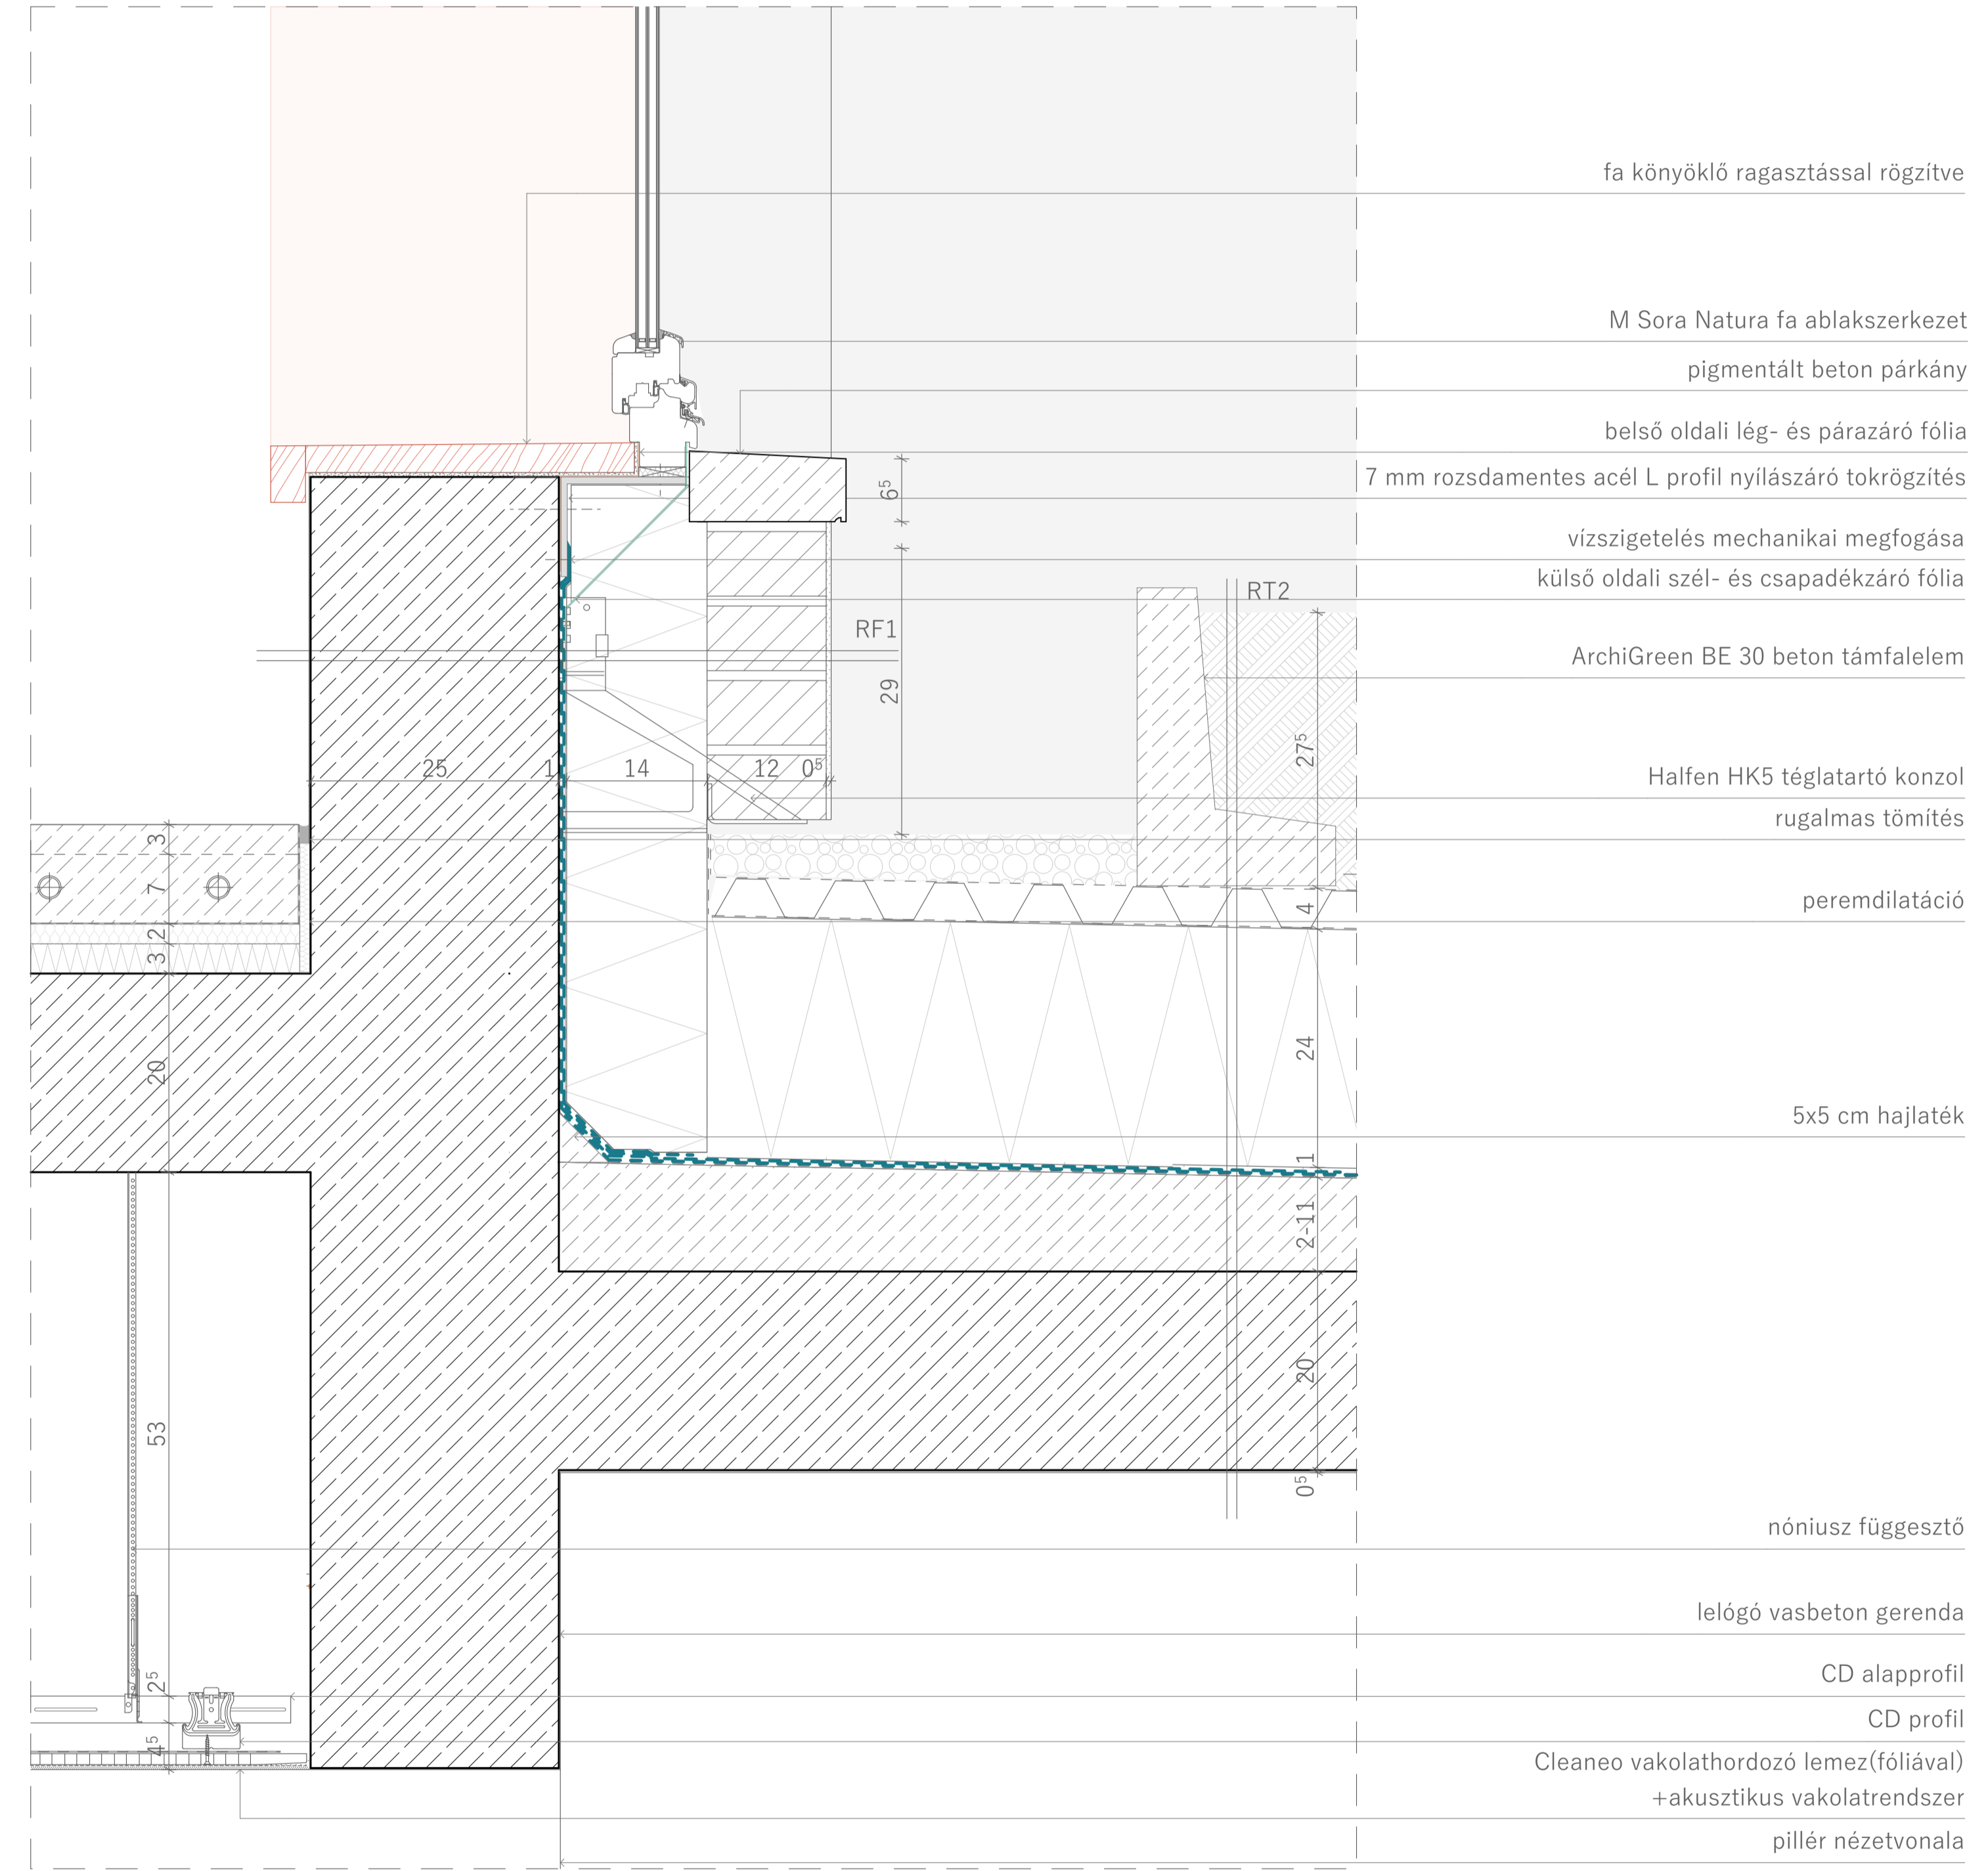

HANGOLÓ


részletrajzok CSP07, CSP08
M 1:5

KOMPLEX II
Hangoló Zenei Központ, Bakonybél
BME Középülettervezési Tanszék
Buzás Dorina
2024

Építész konzultans: Kronavetter Péter DLA
Épületszerkesztési konzultans: Schreiber Gábor
Tartószerkezet konzultans: Dr. Ármuth Miklós
Épületgépészet konzultans: Fülöp Botond
Kivitelezés konzultans: Dr. Vidovszky István

-  beton
-  vasbeton
-  kisméretű tömör téglá
-  XPS
-  EPS
-  hőhidmegszakító
-  ásványgyapot
-  fa
-  talaj
-  kavicsfeltöltés
-  gipszkarton
-  fa felület nézete
-  levegő, kültér

CSP09

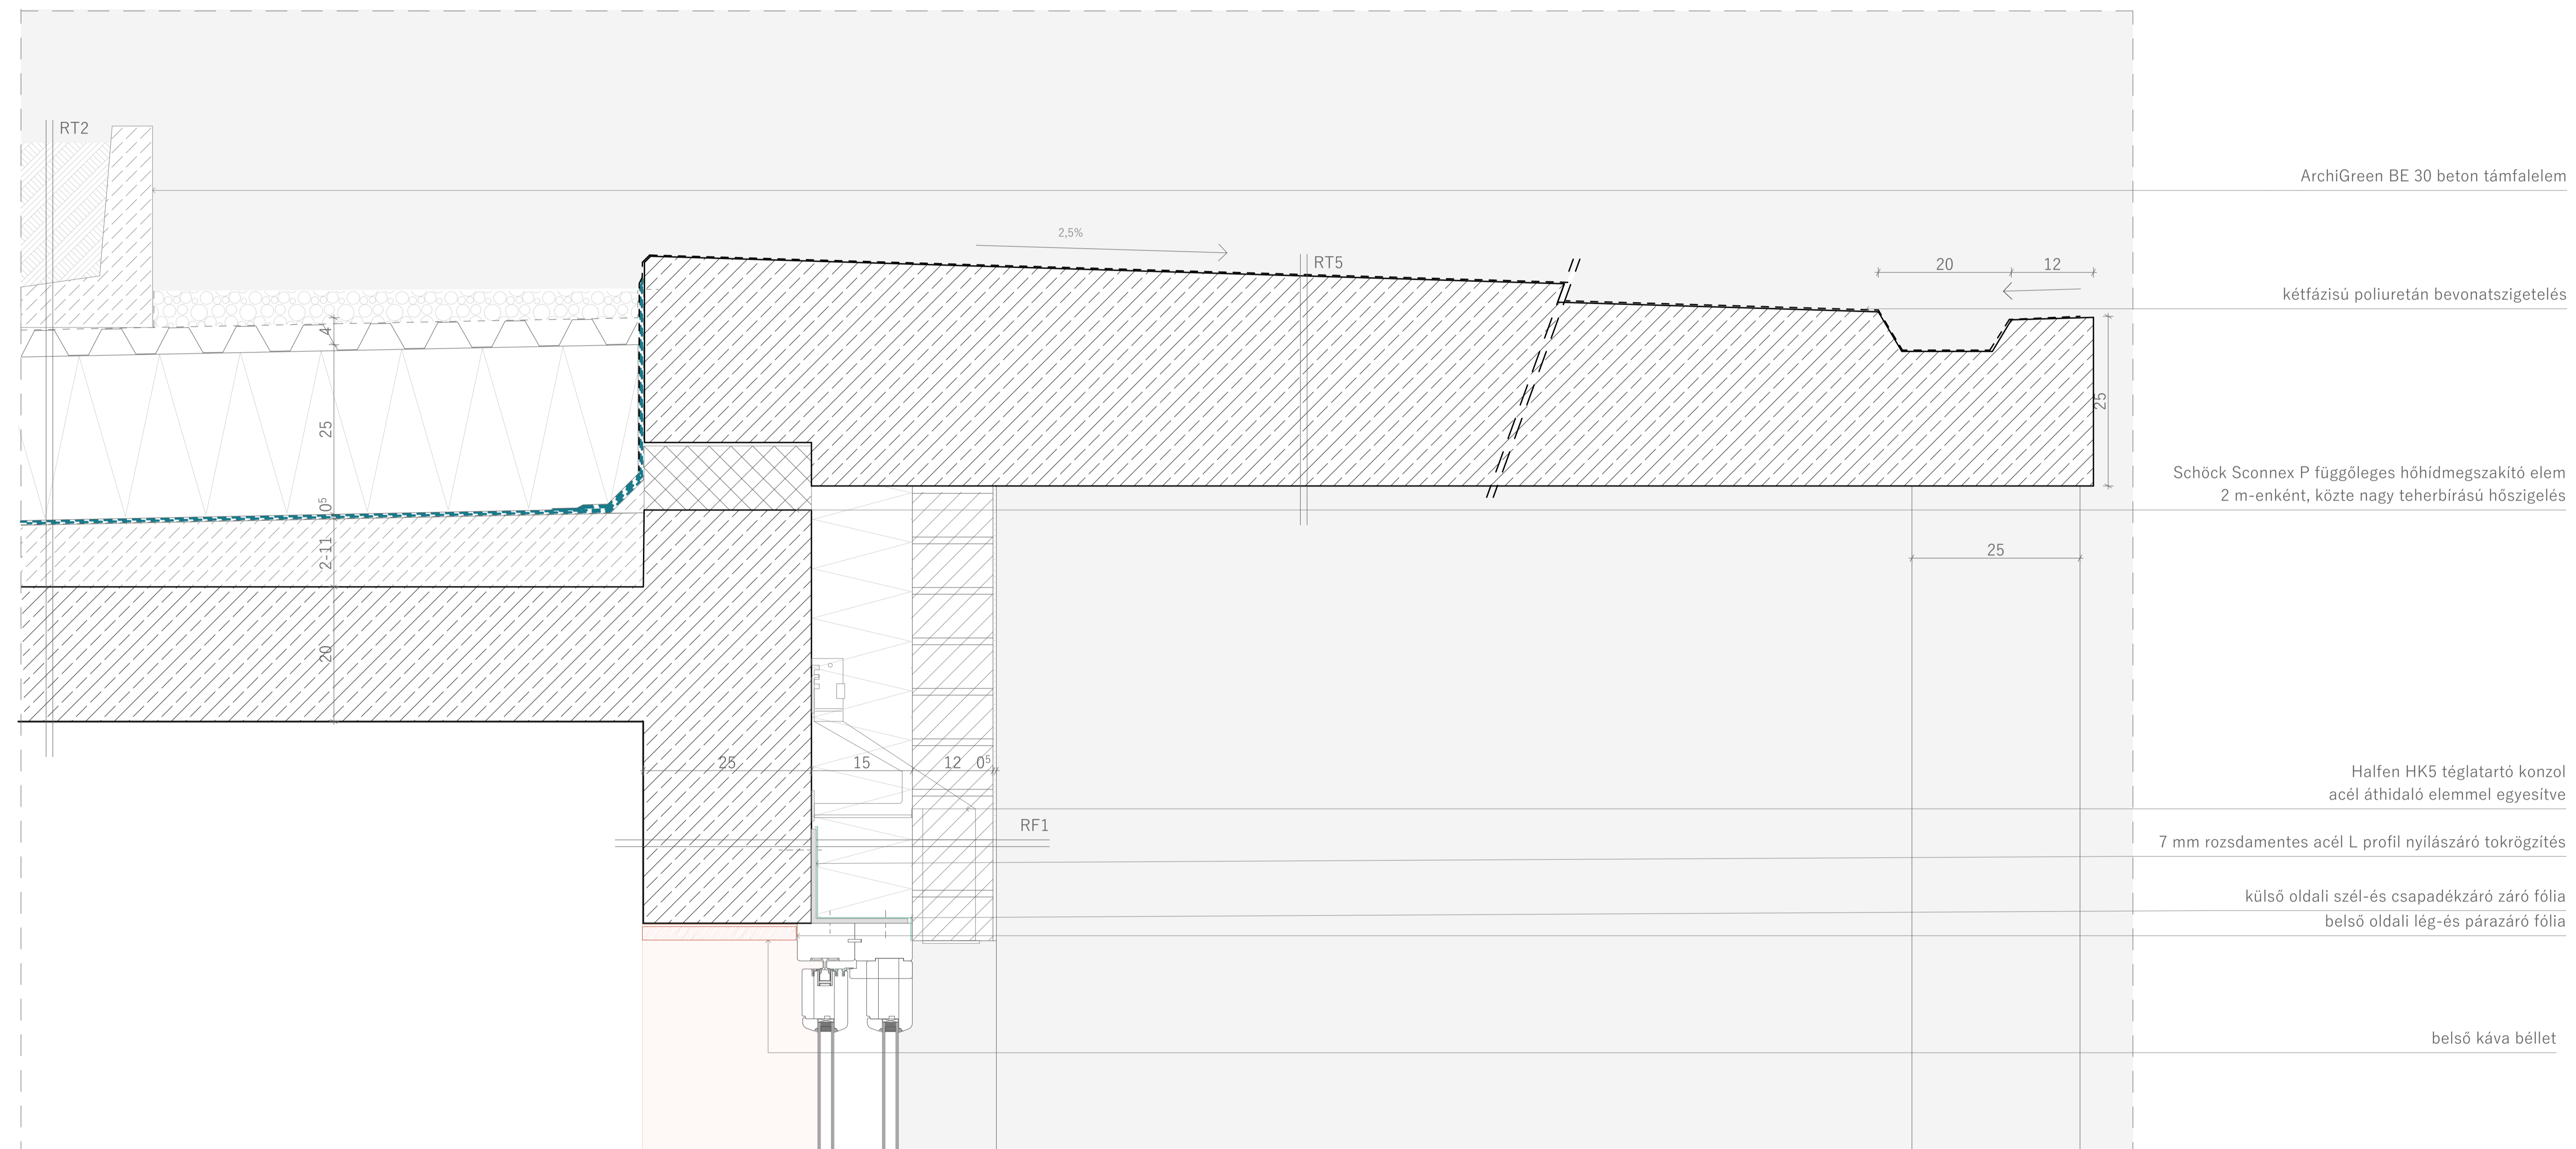

ArchiGreen BE 30 beton támfalelem

kétfázisú poliuretán bevonatszigetelés

Schöck Sconnex P független hőhidmegszakító elem
2 m-enként, közte nagy teherbírású hőszigetelés

Halfen HK5 téglatartó konzol
acél áthidaló elemmel egyesítve

7 mm rozsdamentes acél L profil nyílászáró tokrögzítés

külső oldali szél-és csapadékszáró záró fólia
belső oldali lég-és párazáró fólia













belső káva béllet


HANGOLÓ

részletrajzok CSP09
M 1:5

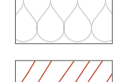KOMPLEX II
Hangoló Zenei Központ, Bakonybél
BME Középülettervezési Tanszék
Buzás Dorina
2024

Építész konzulens: Kronavetter Péter DLA
Épületszerkezettan konzulens: Schreiber Gábor
Tartószerkezet konzulens: Dr. Ármuth Miklós
Épületgépészet konzulens: Fülöp Botond
Kivitelezés konzulens: Dr. Vidovszky István

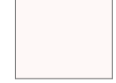-  beton
-  vasbeton
-  kisméretű tömör téglá
-  XPS
-  EPS
-  hőhidmegszakító
-  ásványgyapot
-  fa
-  talaj
-  kavicsfeltöltés
-  gipszkarton
-  fa felület nézete
-  levegő, kültér

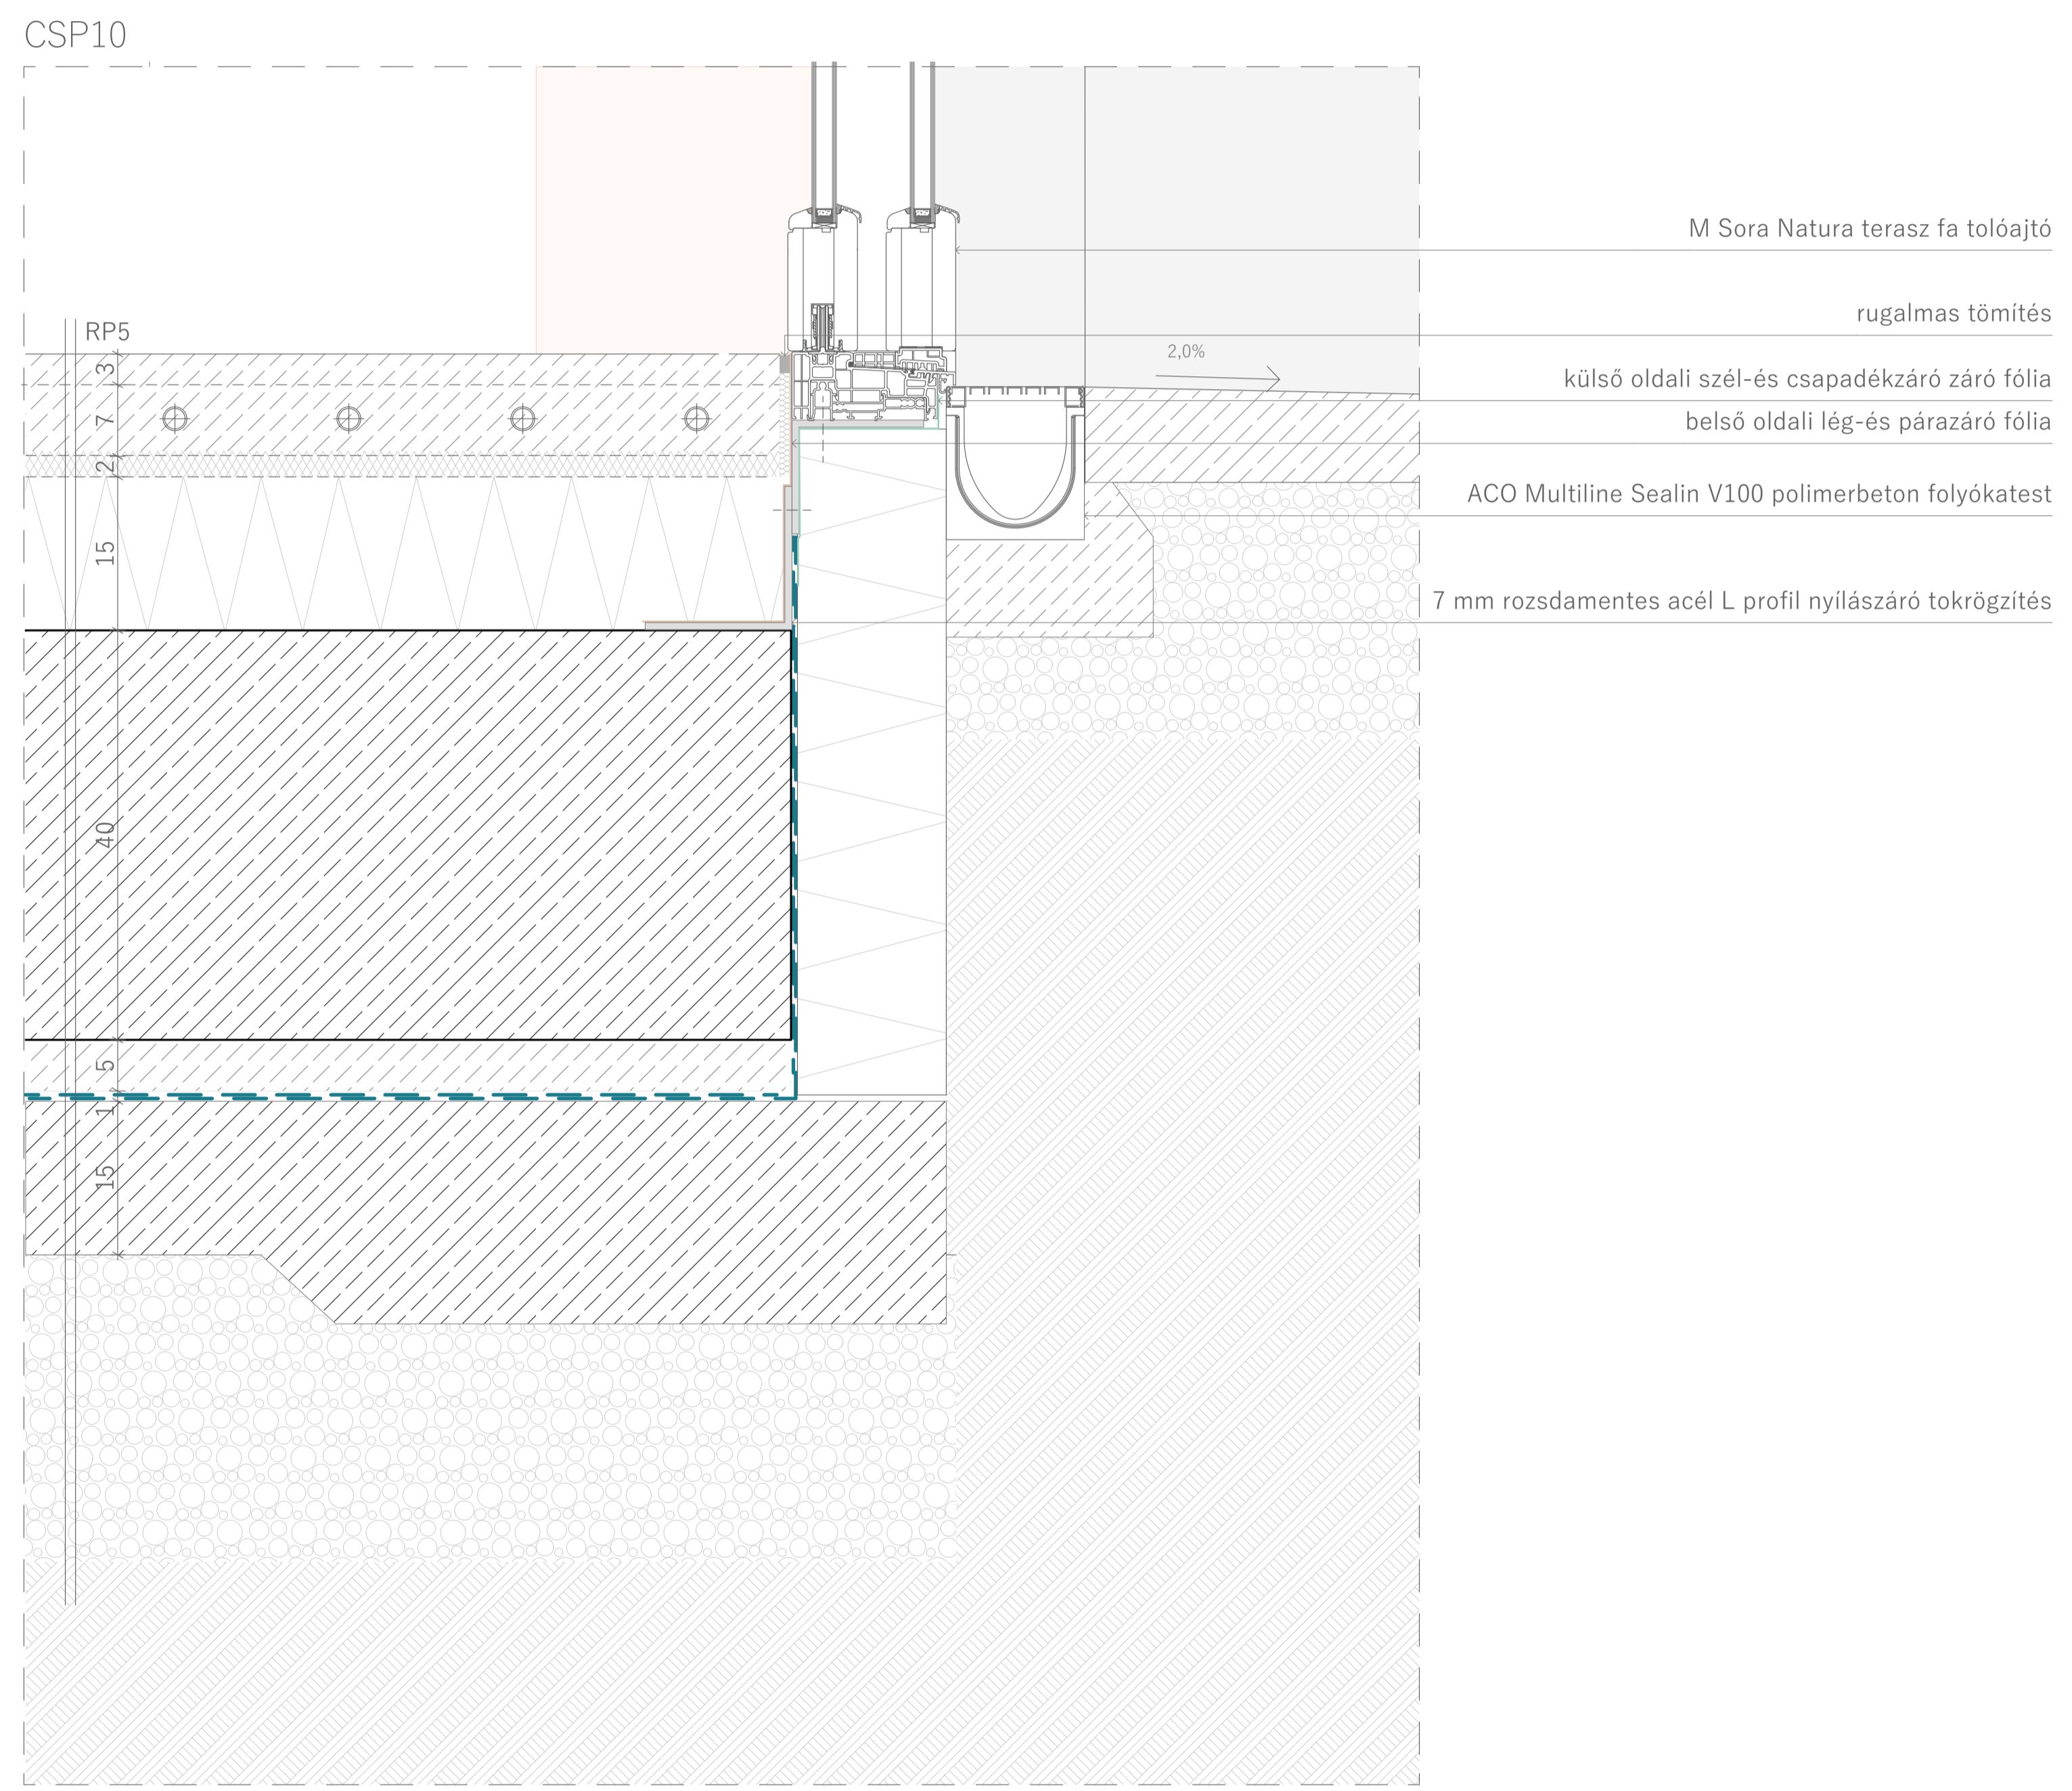


HANGOLÓ

részletrajzok CSP10
M 1:5

KOMPLEX II
Hangoló Zenei Központ, Bakonybél
BME Középülettervezési Tanszék
Buzás Dorina
2024

Építész konzultans: Kronavetter Péter DLA
Építészarkitektan konzultans: Schreiber Gábor
Tartószerkezet konzultans: Dr. Ármuth Miklós
Épületgépészet konzultans: Fülöp Botond
Kivitelezés konzultans: Dr. Vidovszky István

-  beton
-  vasbeton
-  kisméretű tömör téglá
-  XPS
-  EPS
-  hőhidmegszakító
-  ásványgyapot
-  fa
-  talaj
-  kavicsfeltöltés
-  gipszkarton
-  fa felület nézete
-  levegő, kültér

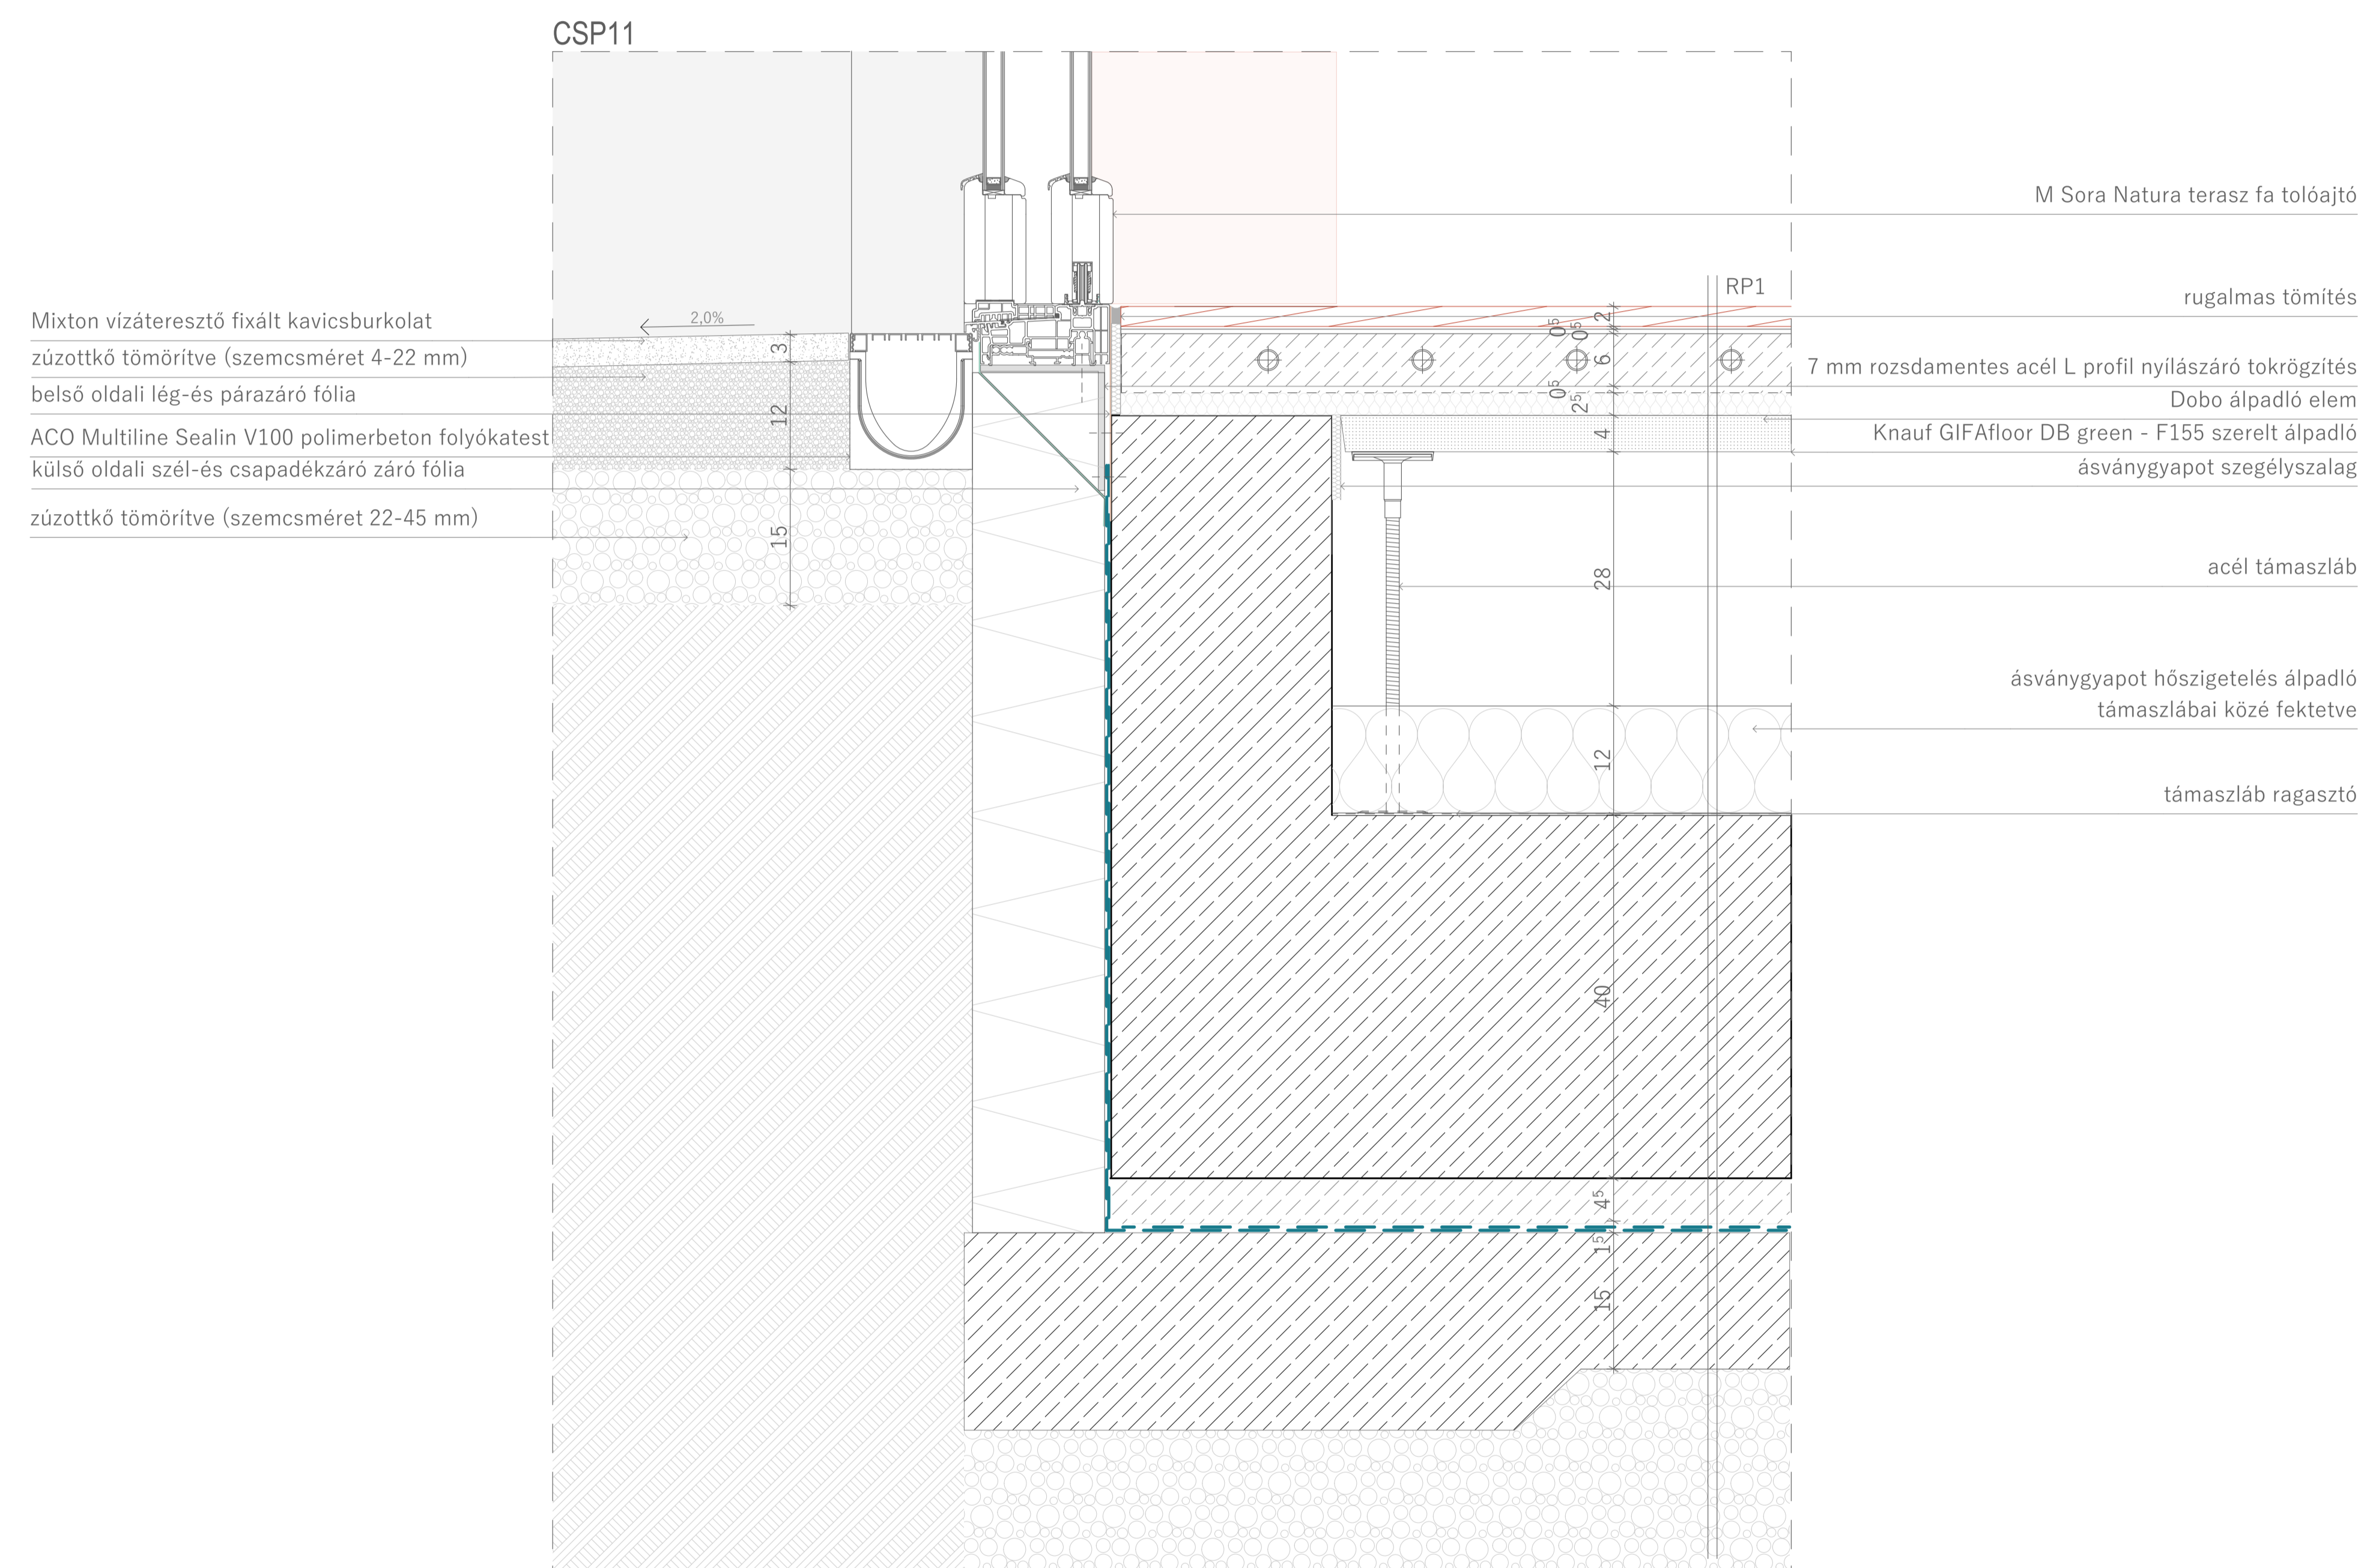


HANGOLÓ

részletrajzok CSP11
 M 1:5

KOMPLEX II
 Hangoló Zenei Központ, Bakonybél
 BME Középülettervezési Tanszék
 Buzás Dorina
 2024

Építész konzultans: Kronavetter Péter DLA
 Épületszerkezet konzultans: Schreiber Gábor
 Tartószerkezet konzultans: Dr. Ármuth Miklós
 Épületgépészet konzultans: Fülöp Botond
 Kivittelezés konzultans: Dr. Vidovszky István





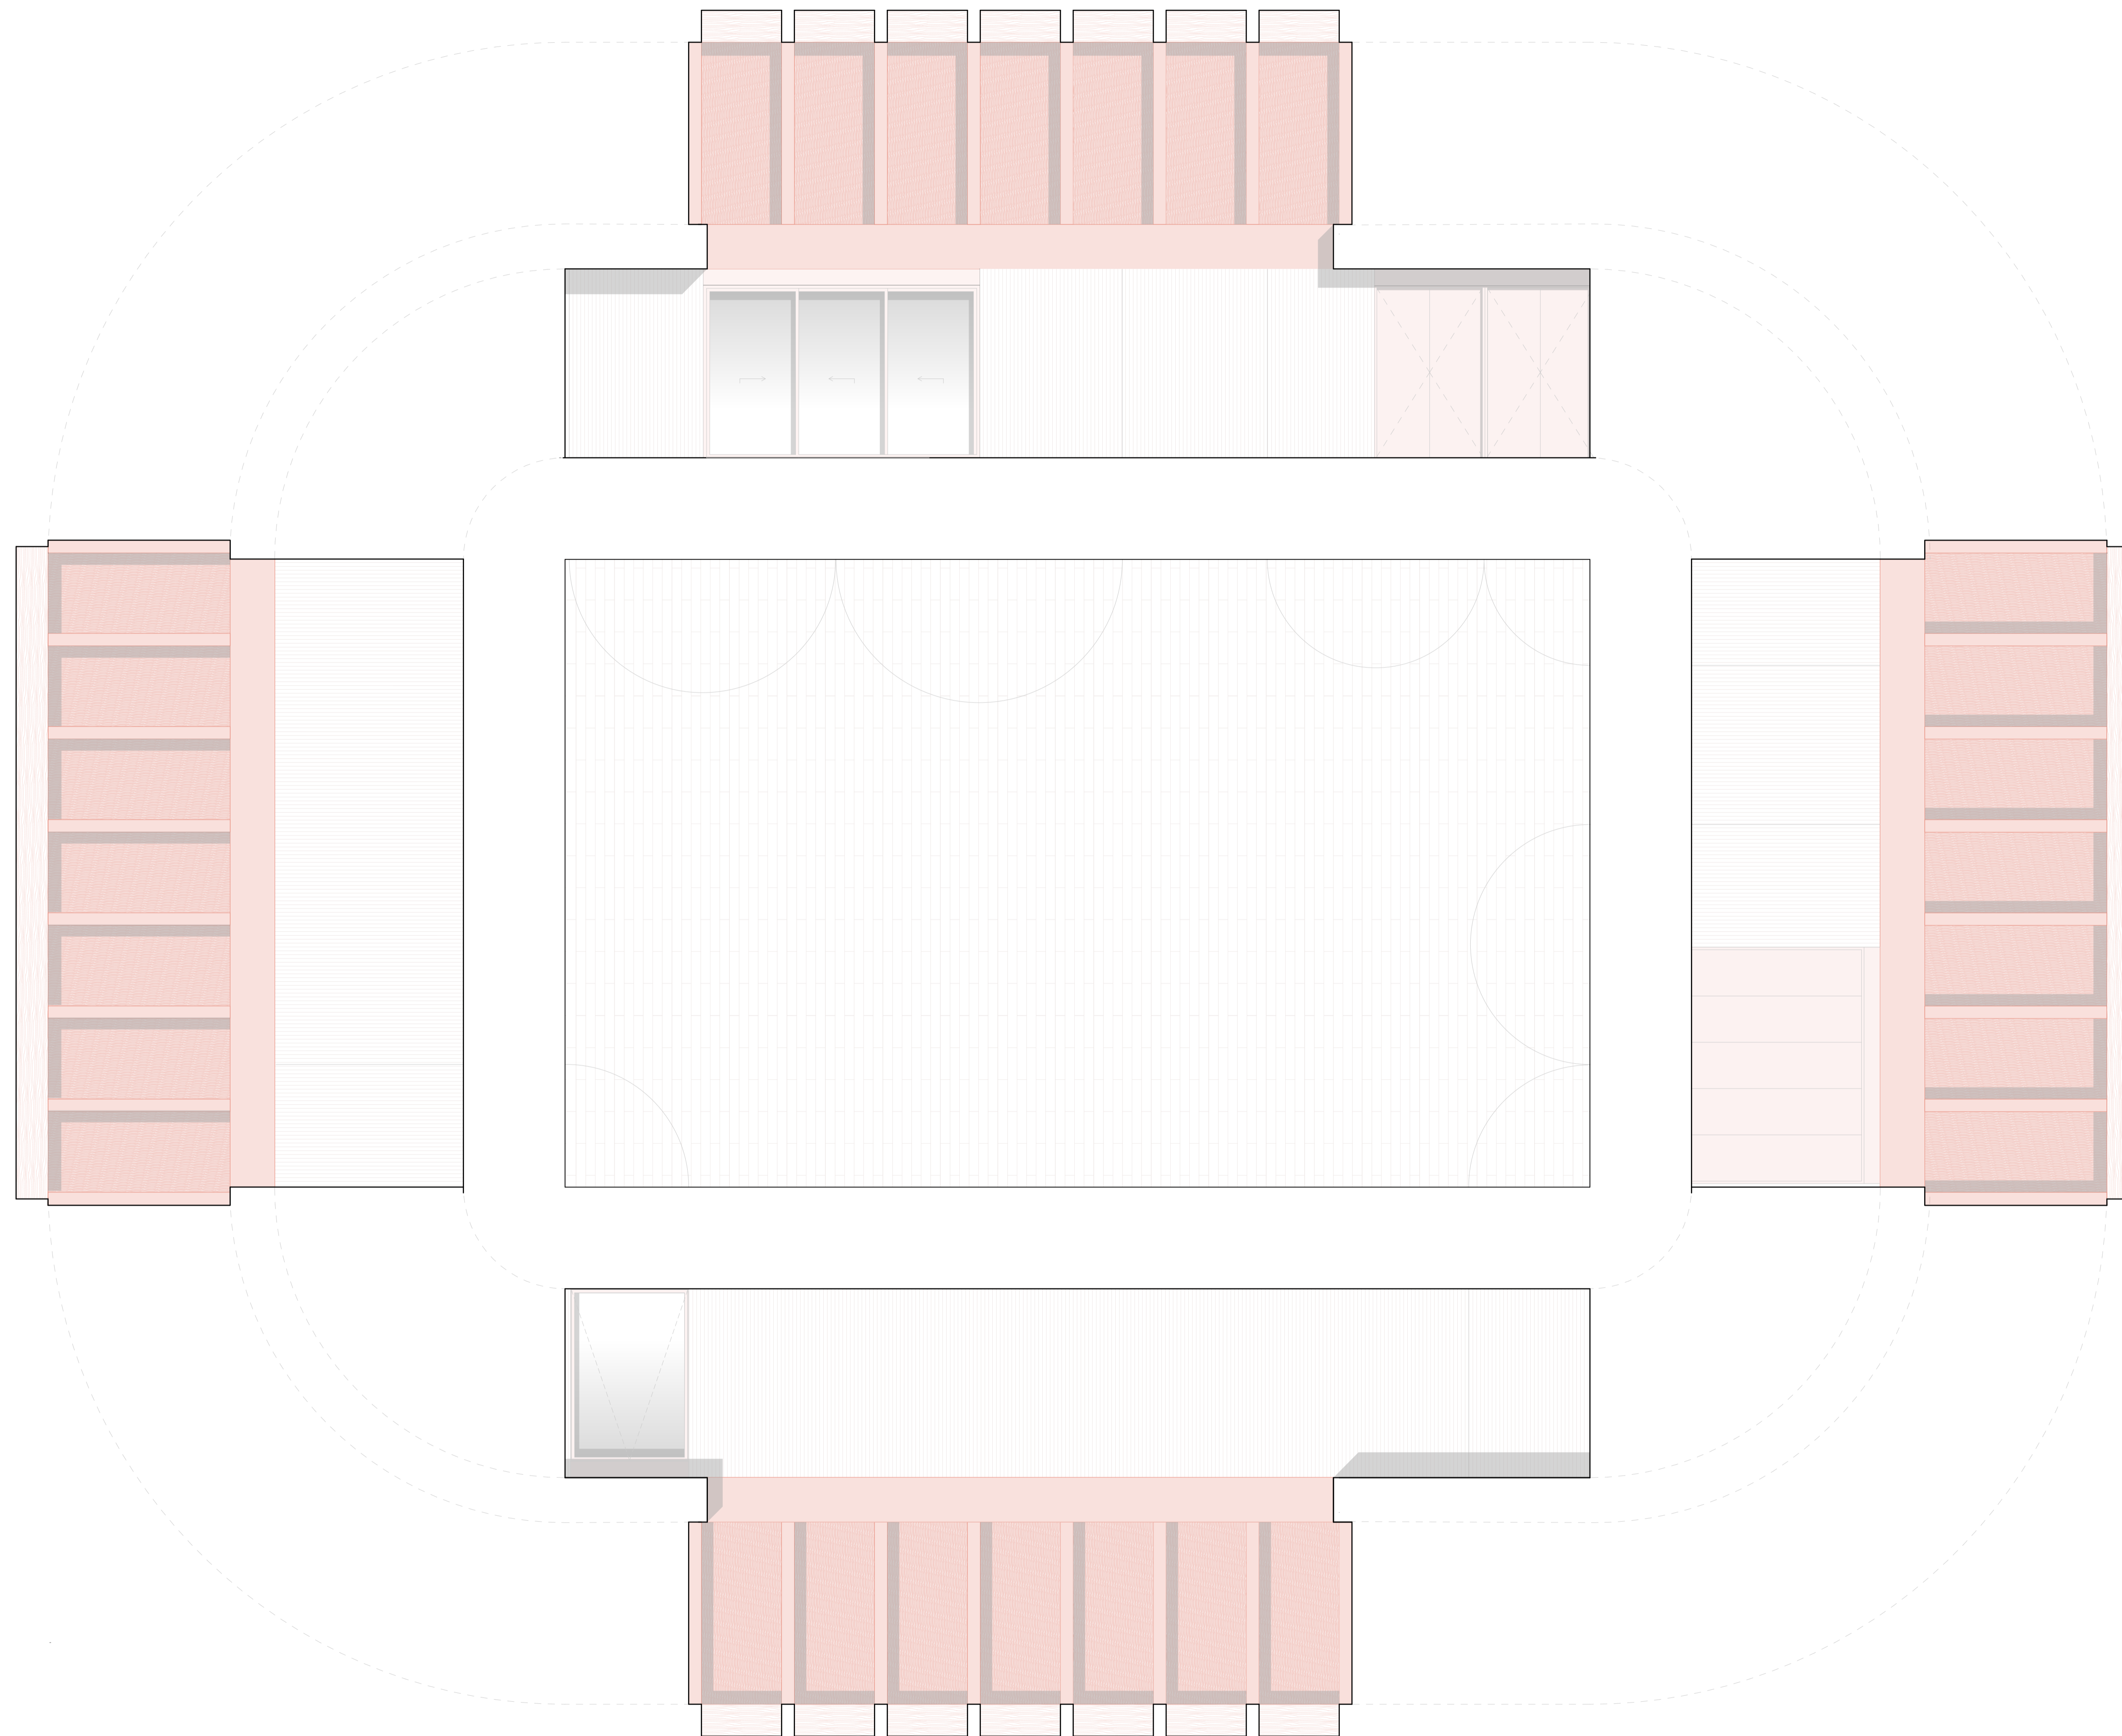


HANGOLÓ

előadó belsőépítészet
M 1:50

KOMPLEX II
Hangoló Zenei Központ, Bakonybél
BME Középülettervezési Tanszék
Buzás Dorina
2024

Építész konzulens: Kronavetter Péter DLA
Épületszervező konzulens: Schreiber Gábor
Tartószerkezet konzulens: Dr. Ármuth Miklós
Épületgépészet konzulens: Fülöp Botond
Kivitelezés konzulens: Dr. Vidovszky István

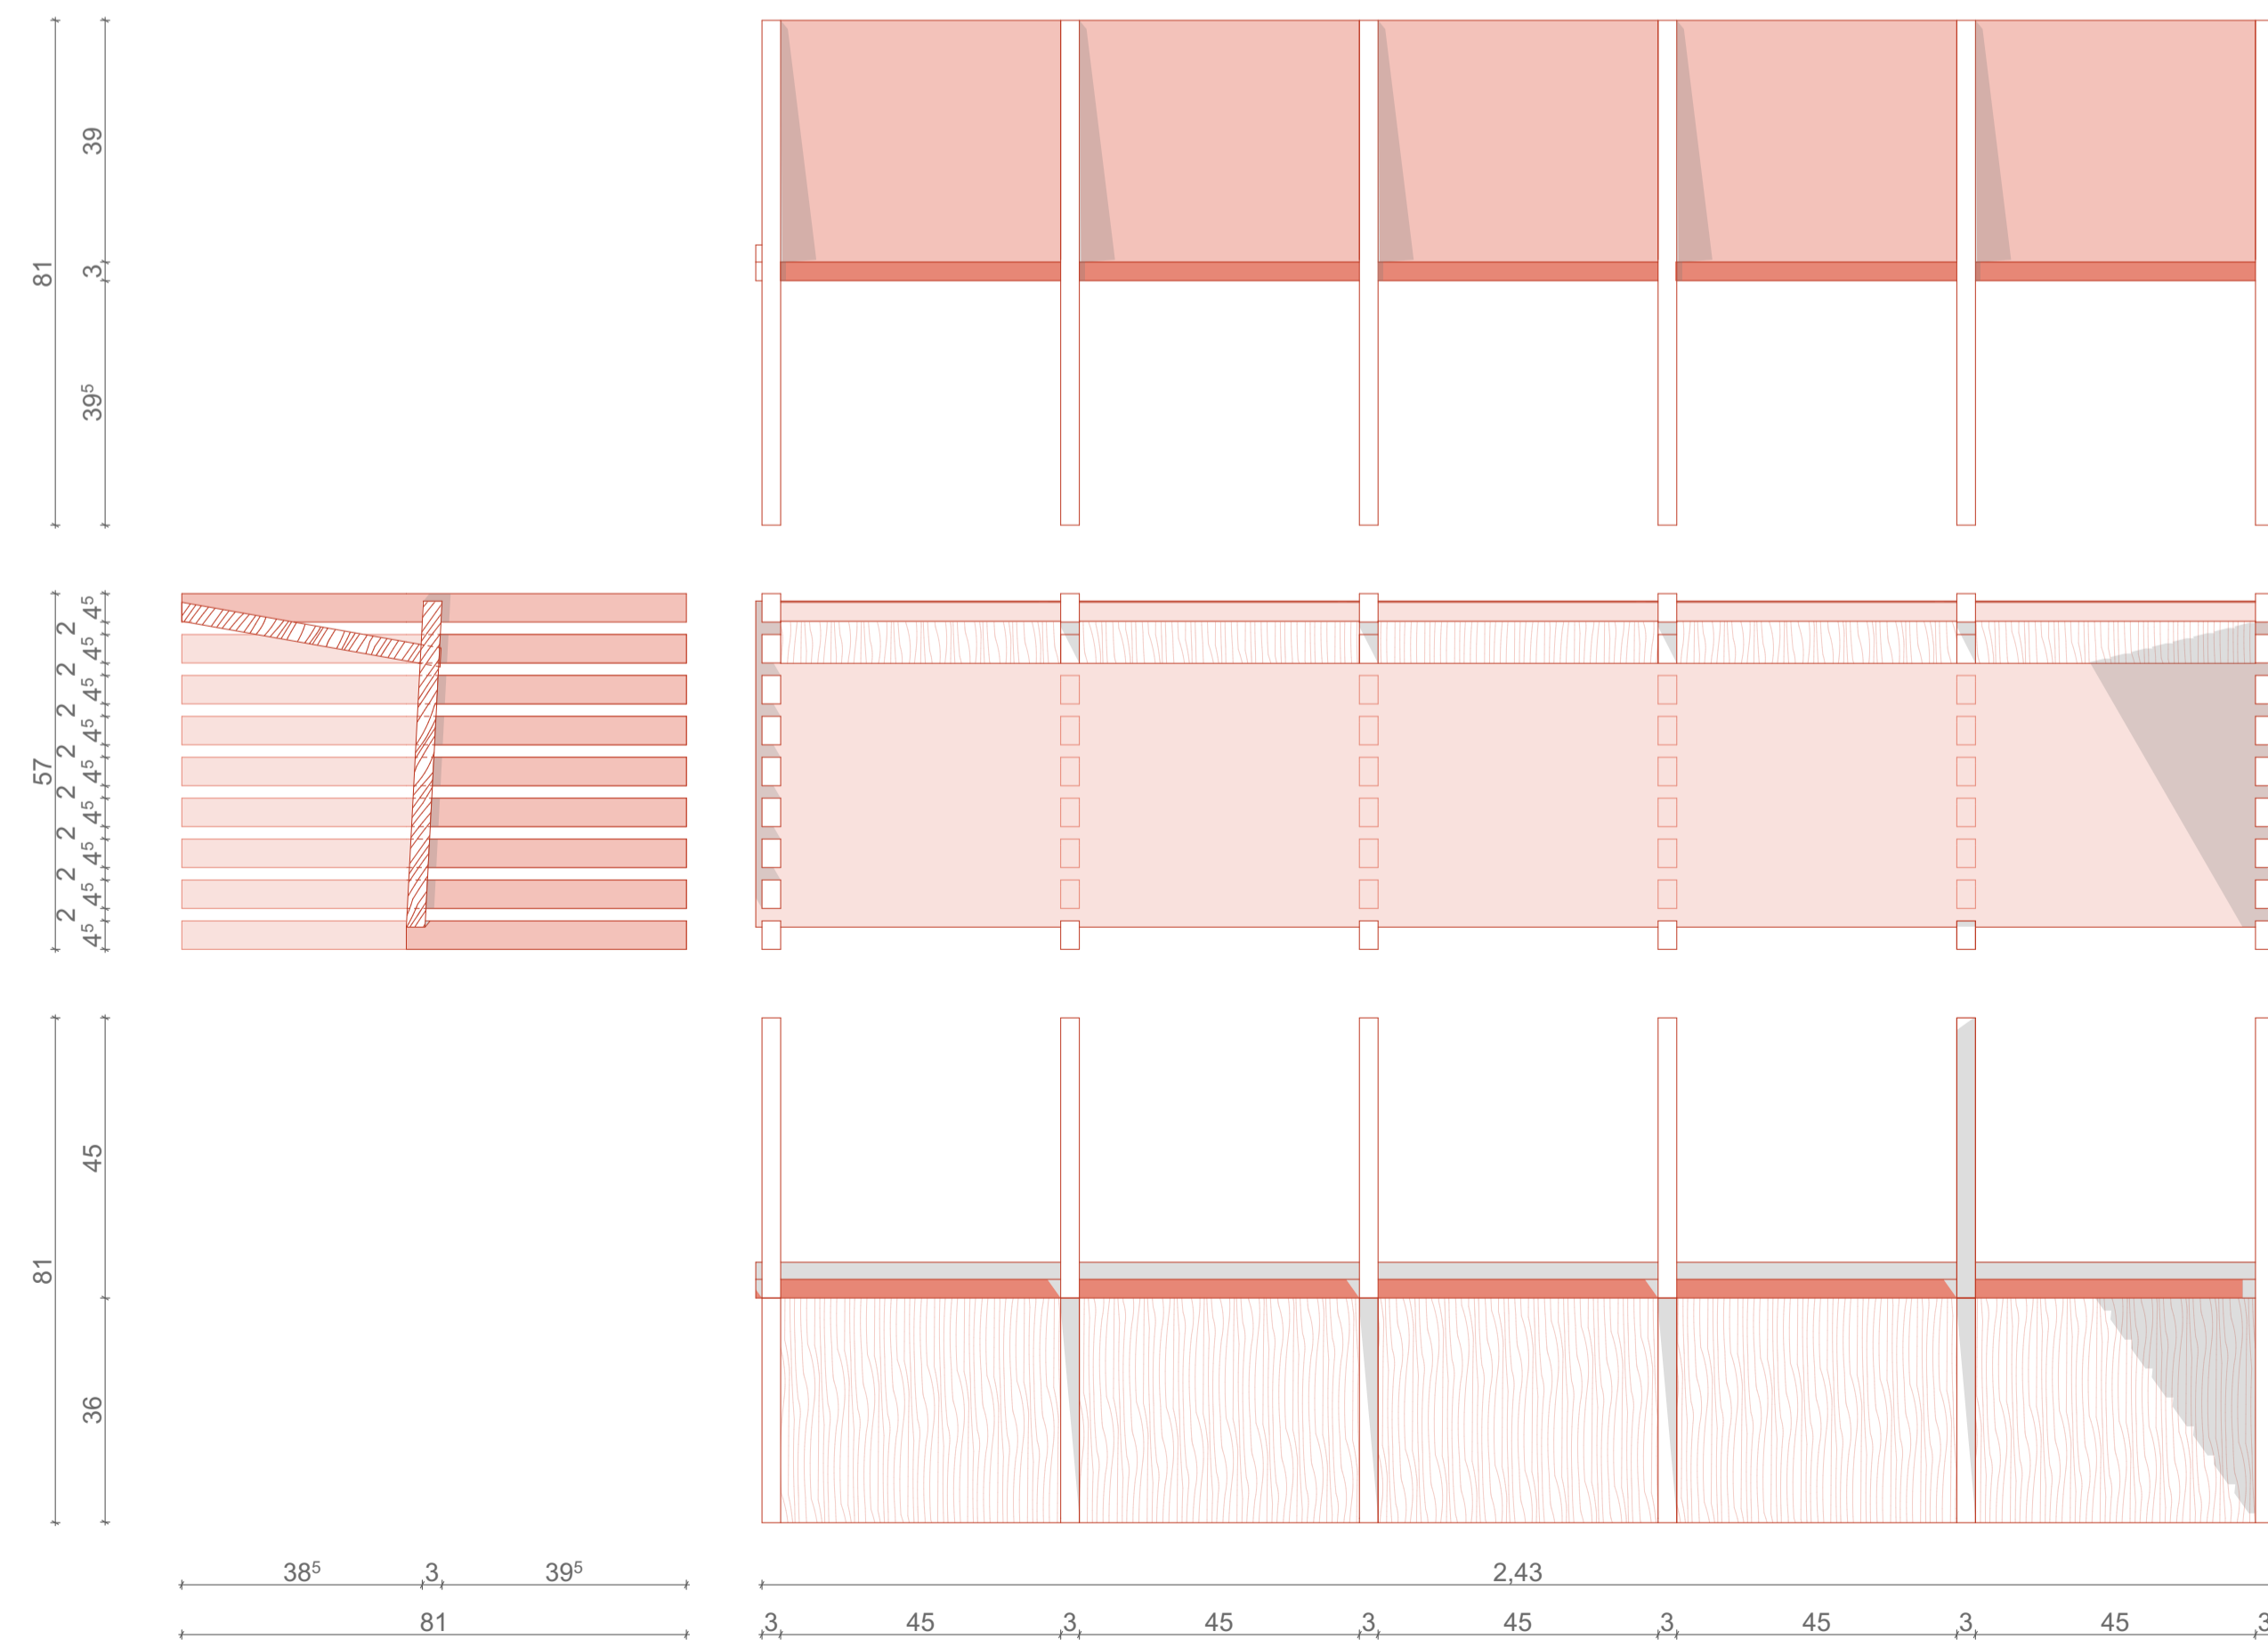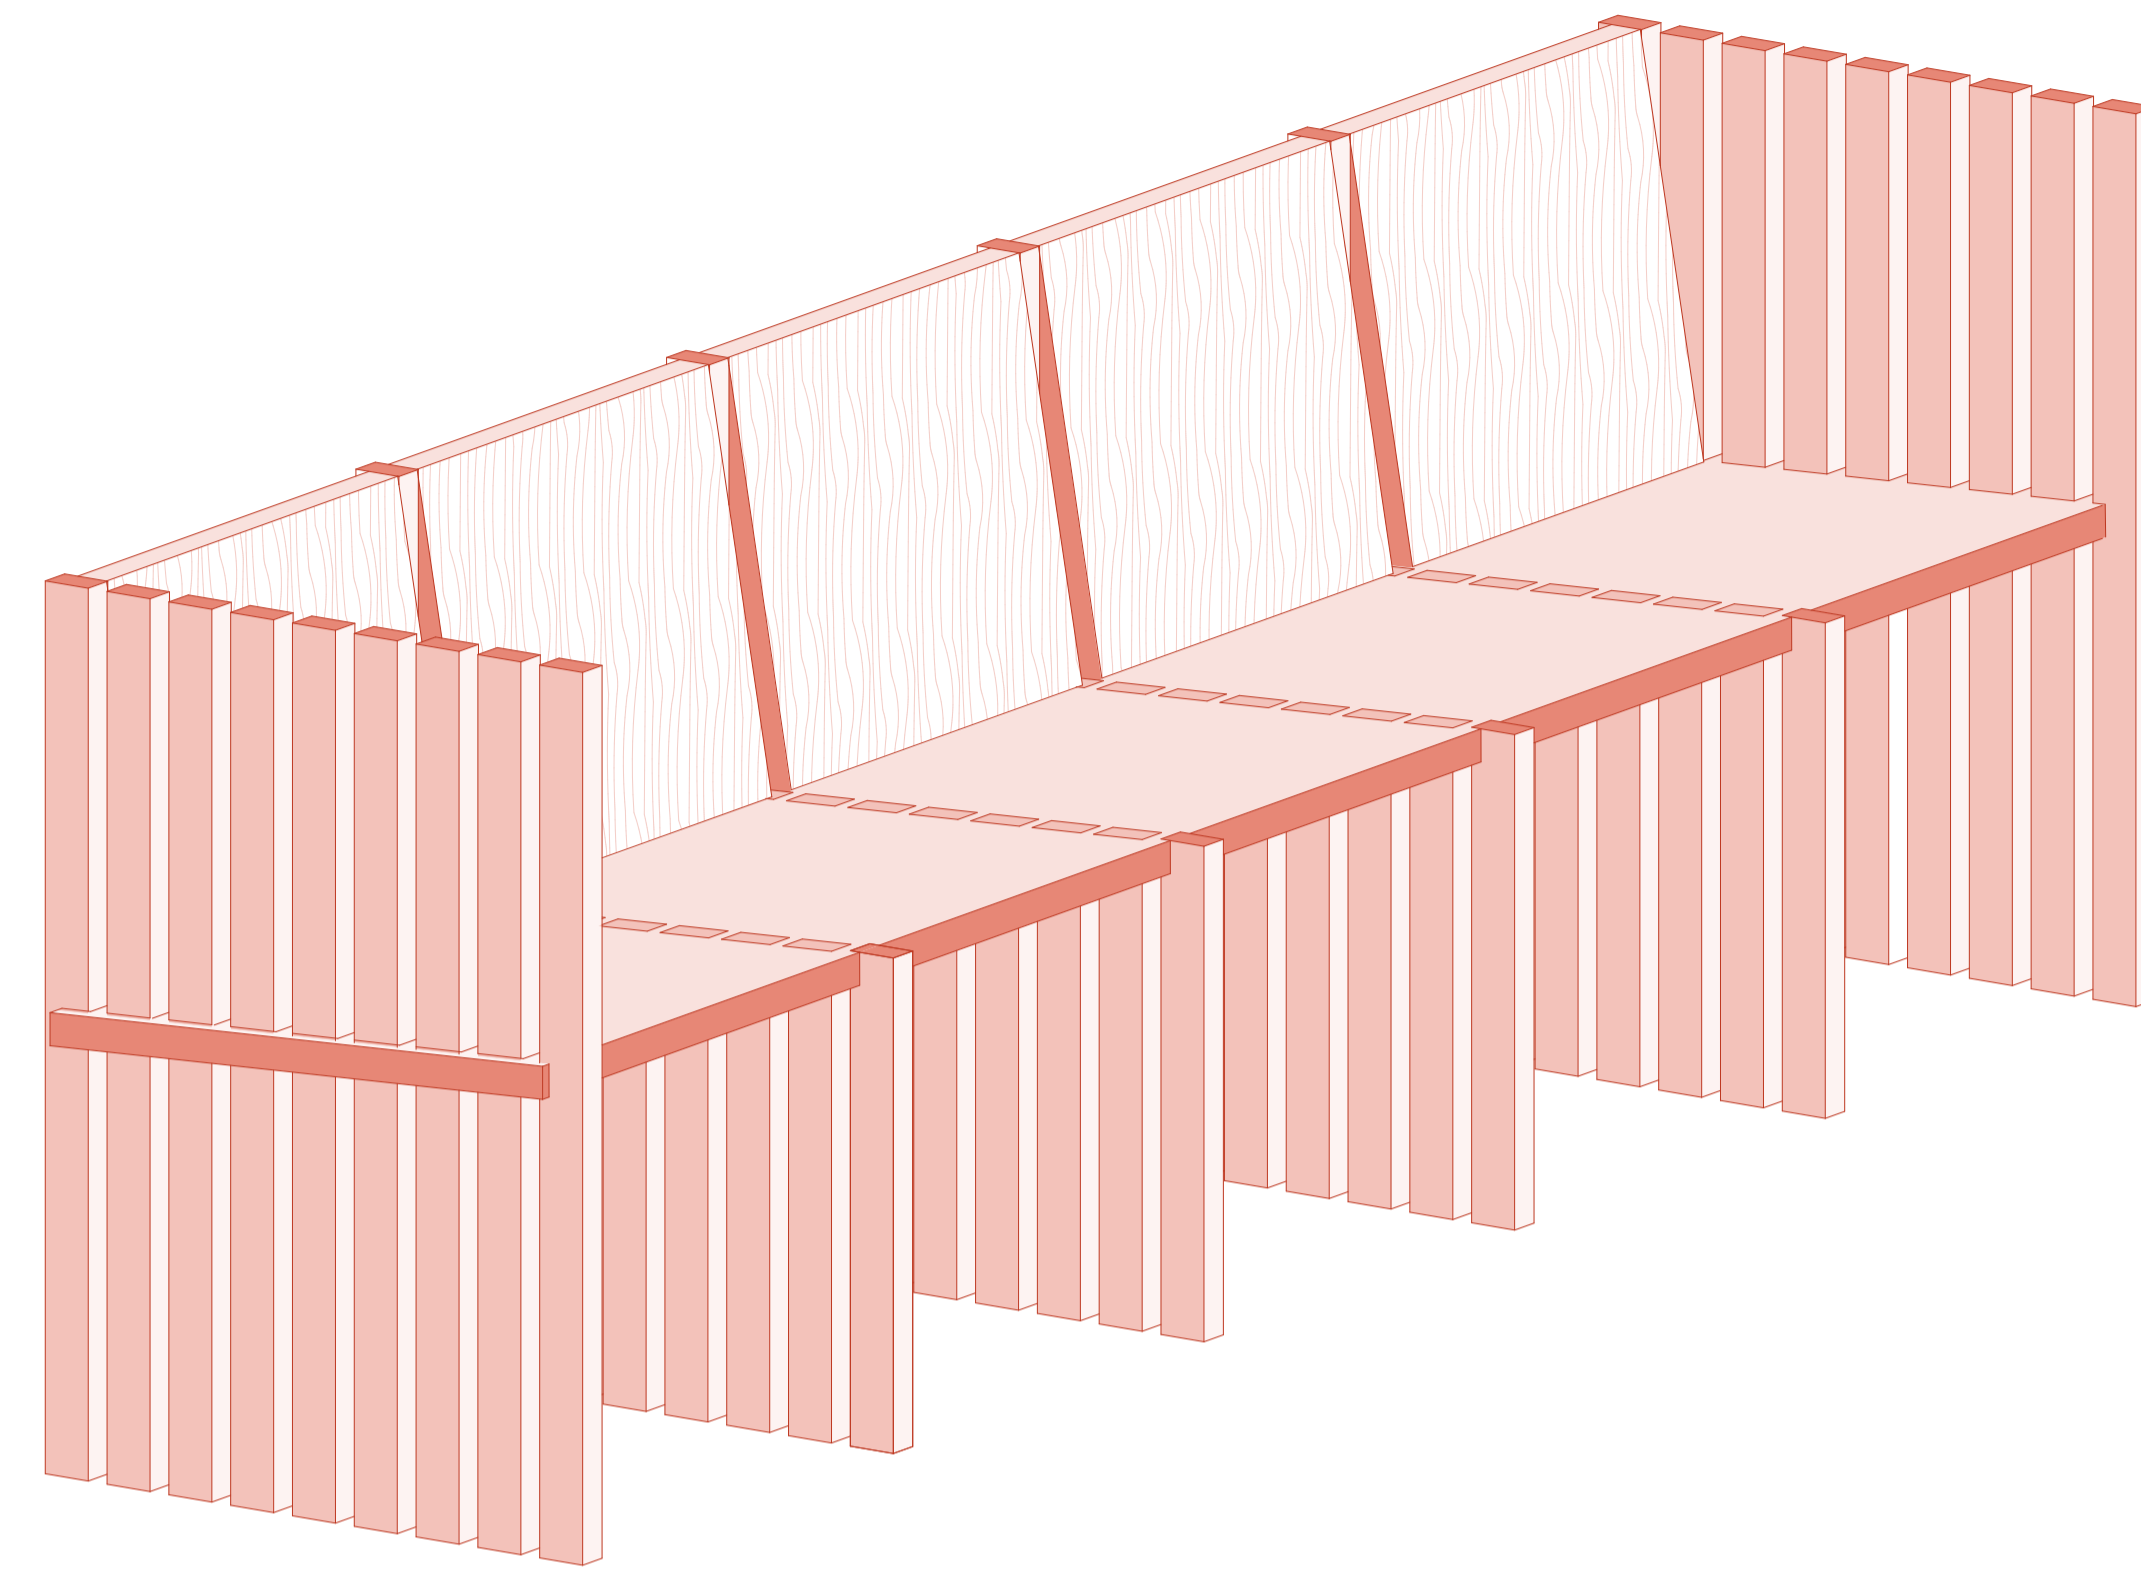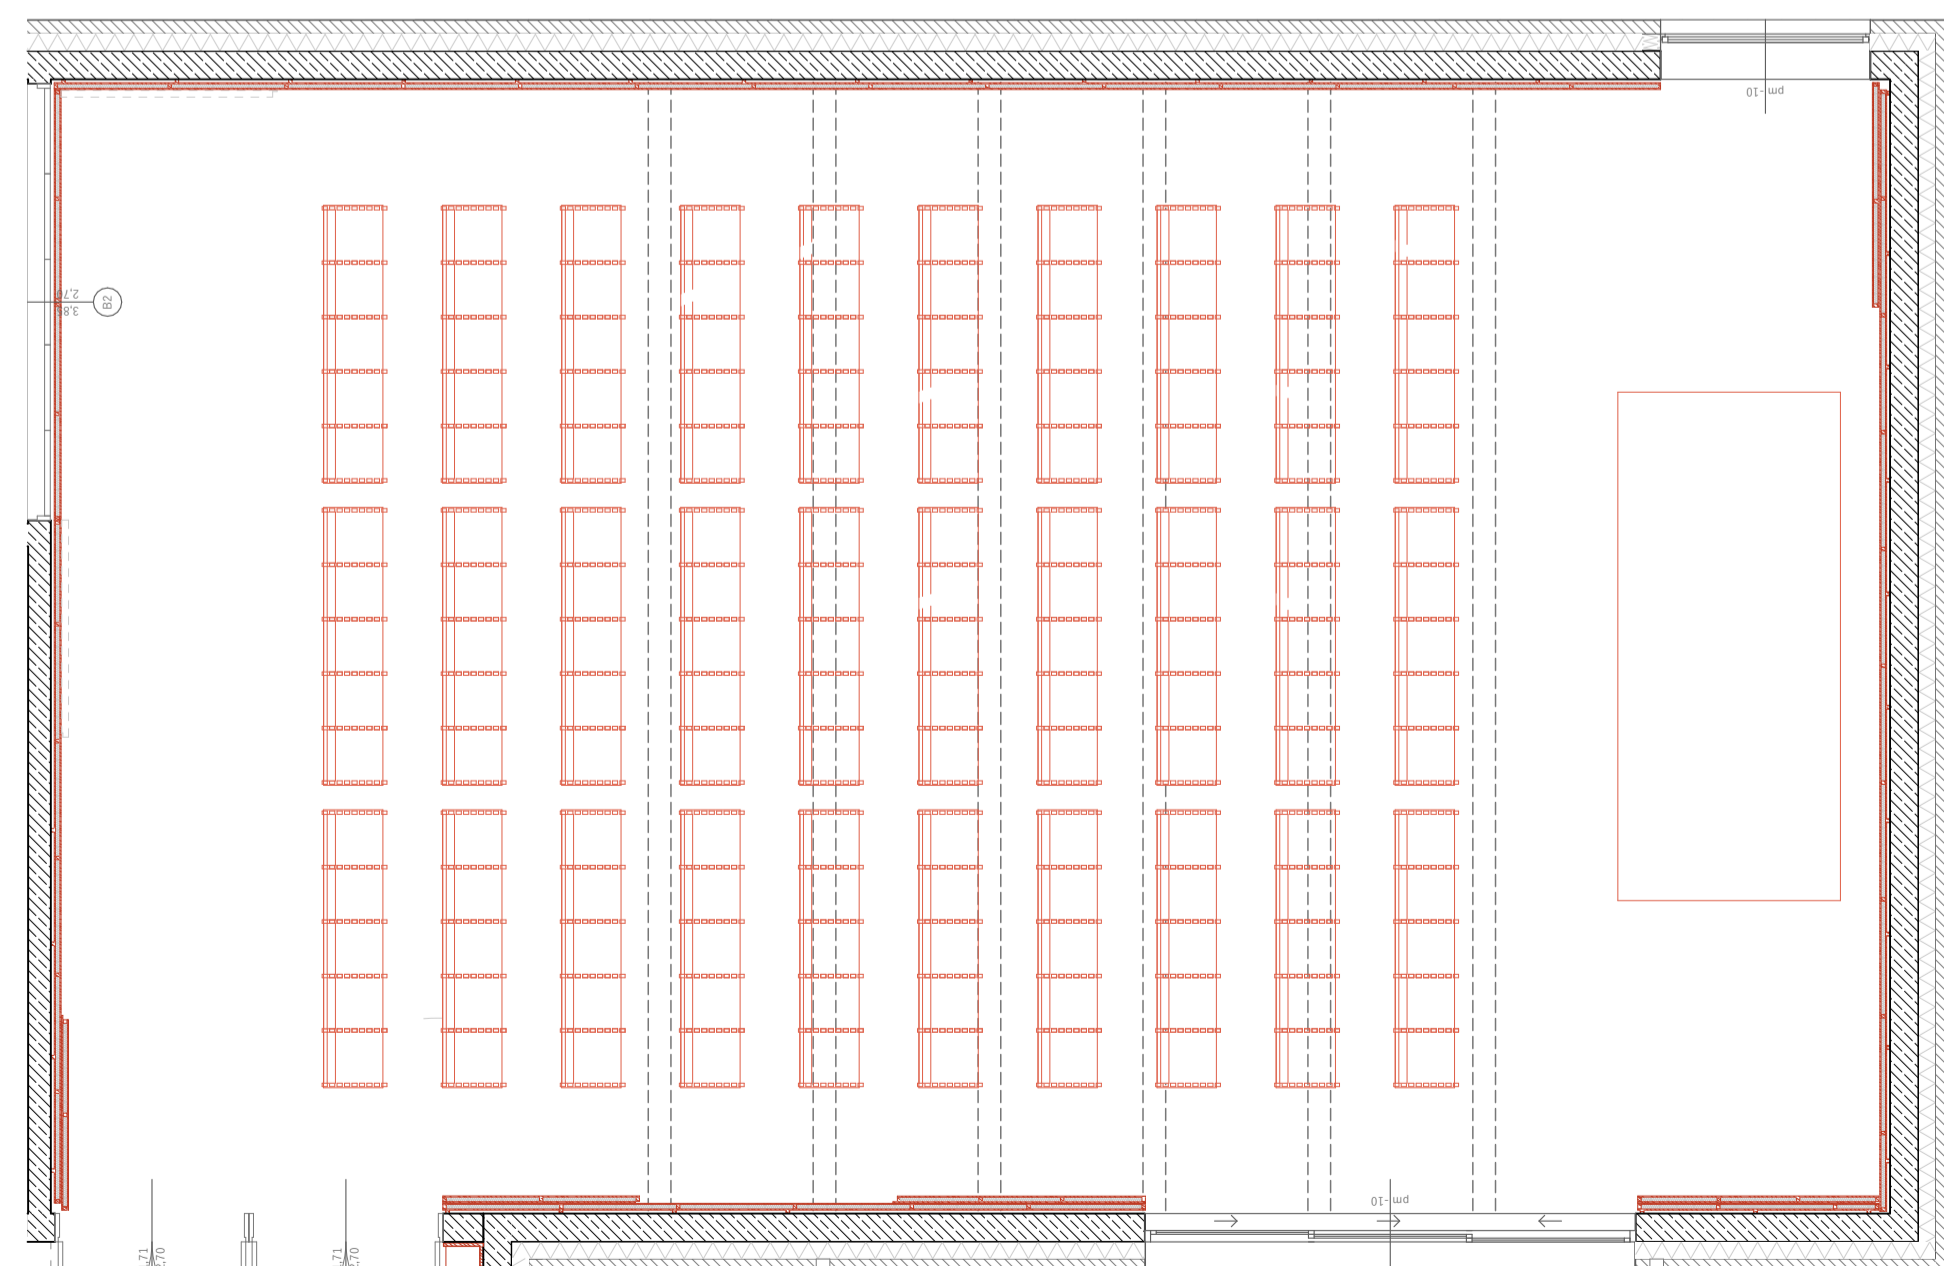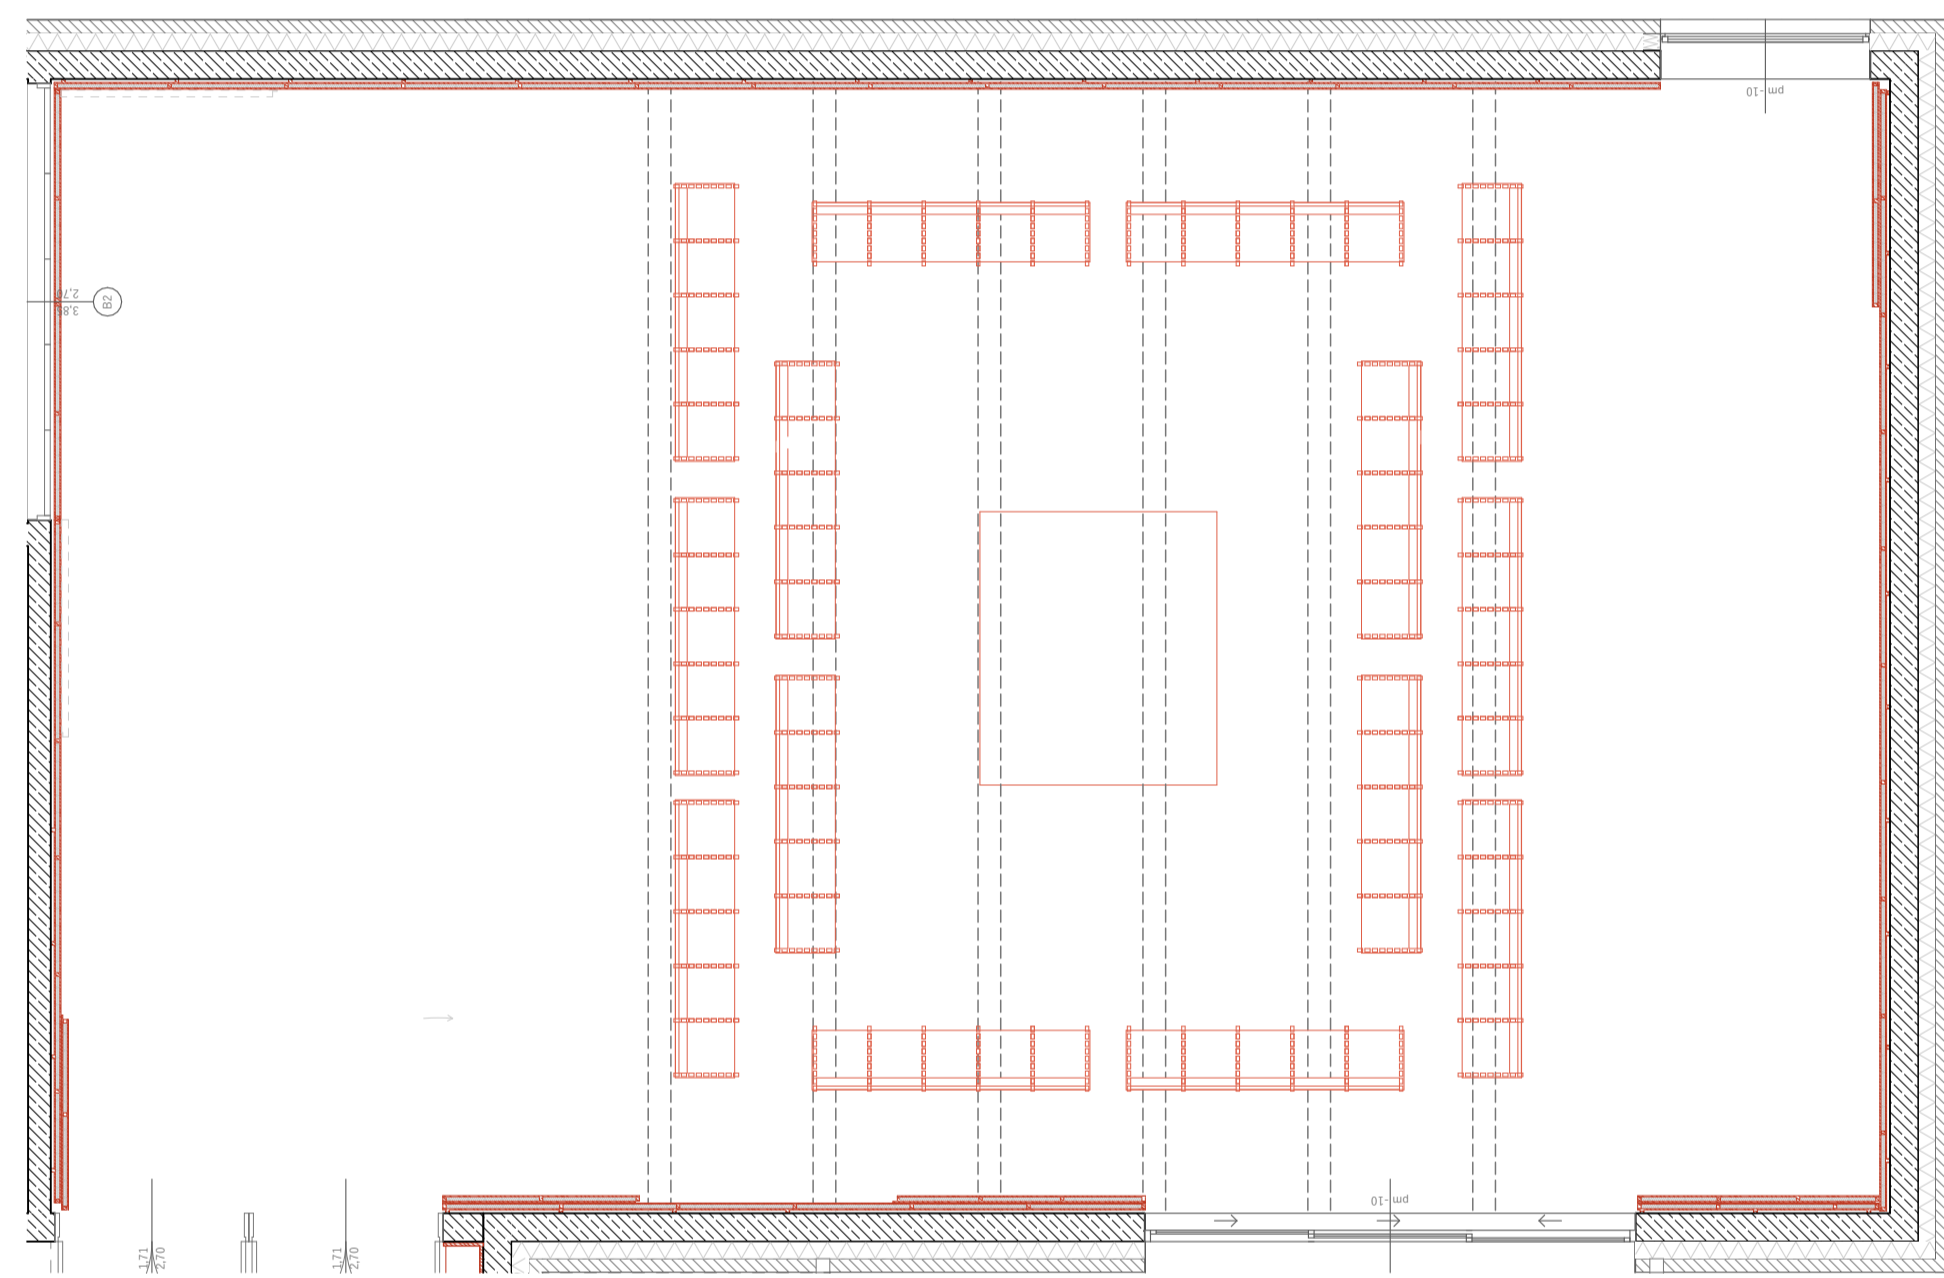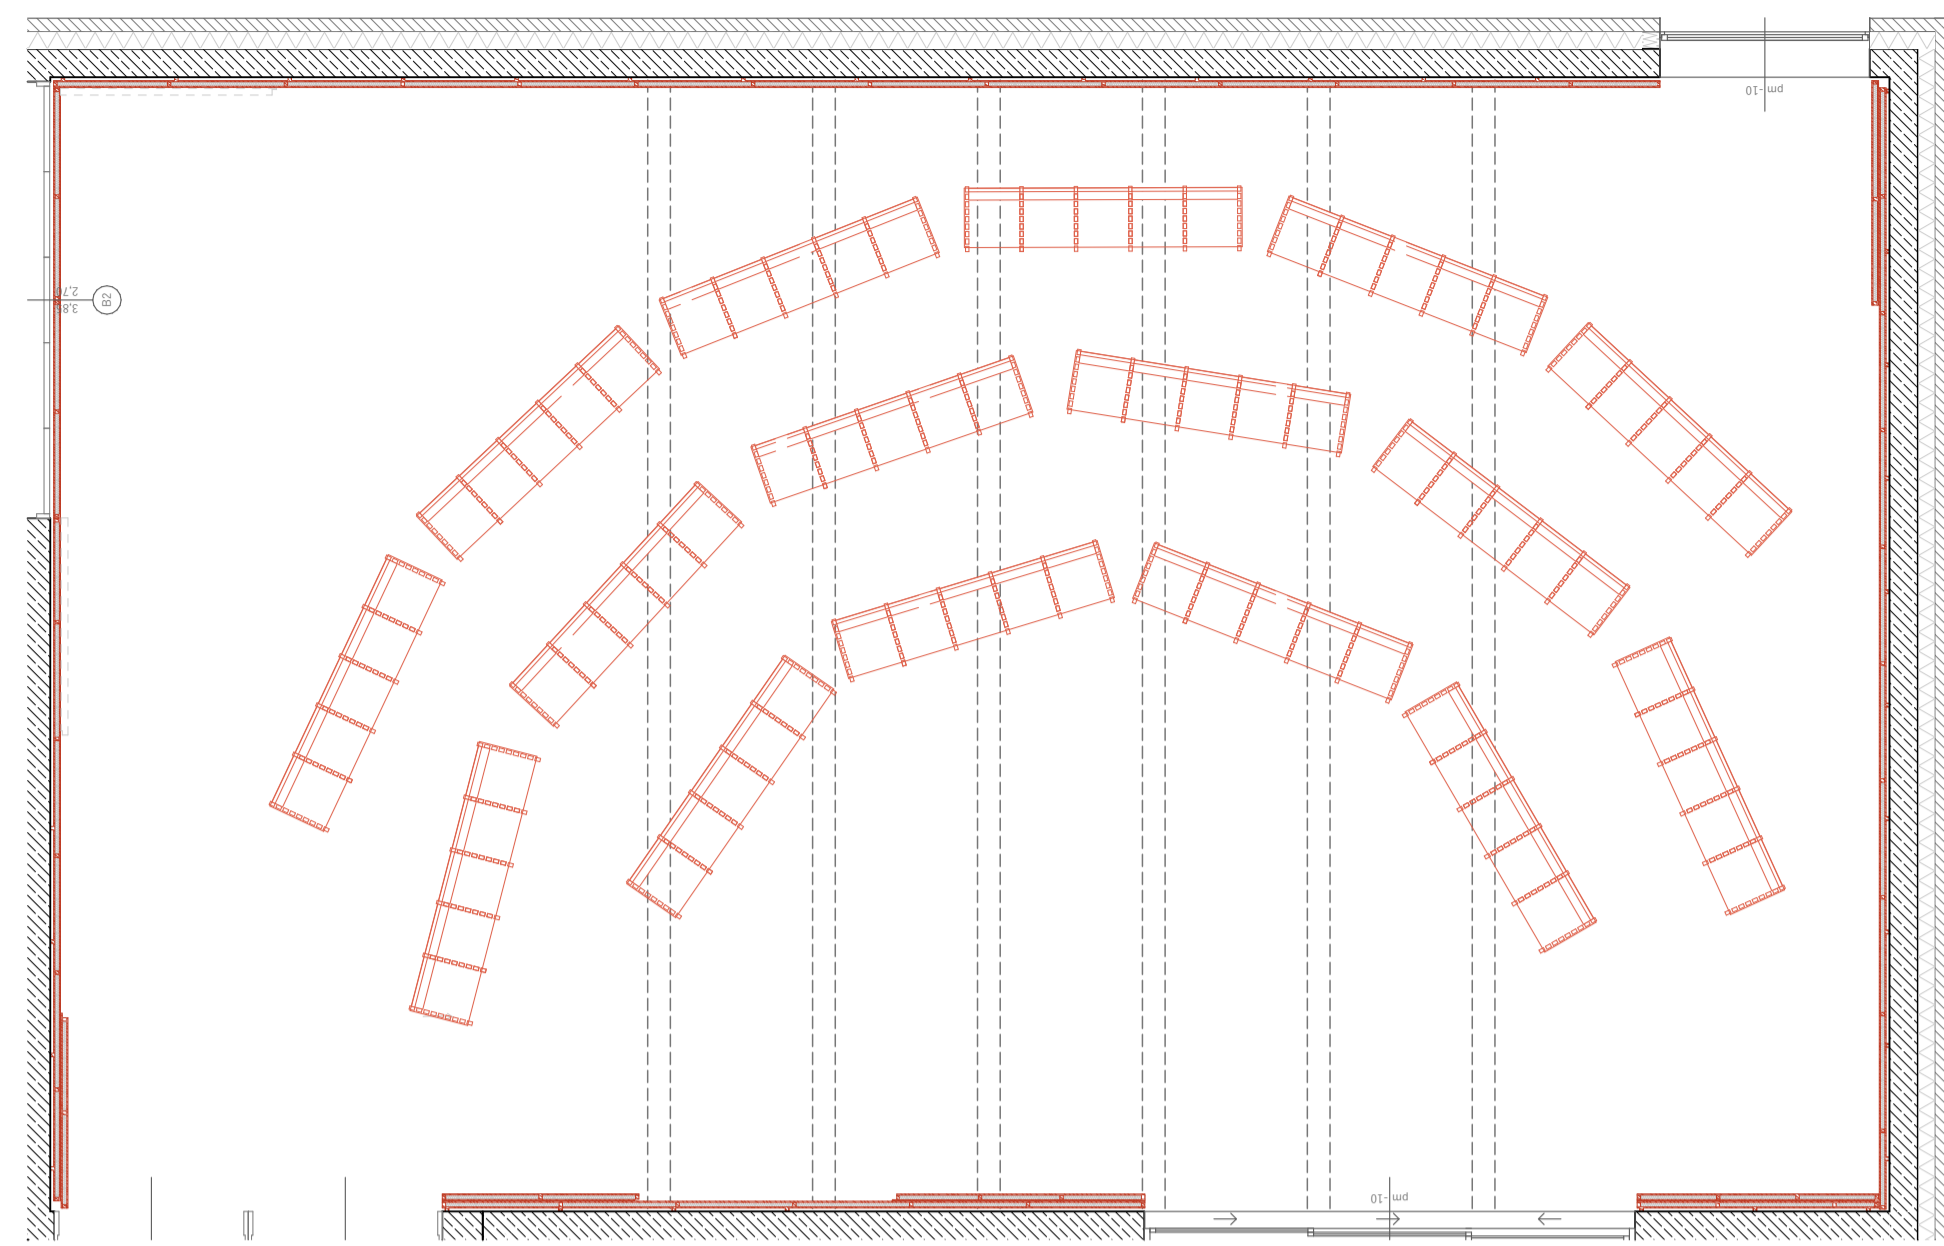


HANGOLÓ

pad terve
M 1:50, 1:20

KOMPLEX II
Hangoló Zenei Központ, Bakonybél
BME Középülettervezési Tanszék
Buzás Dorina
2024

Építész konzultans: Kronavetter Péter DLA
Épületszervező konzultans: Schreiber Gábor
Tartószerkezet konzultans: Dr. Ármuth Miklós
Épületgépészet konzultans: Fülöp Botond
Kivitelezés konzultans: Dr. Vidovszky István

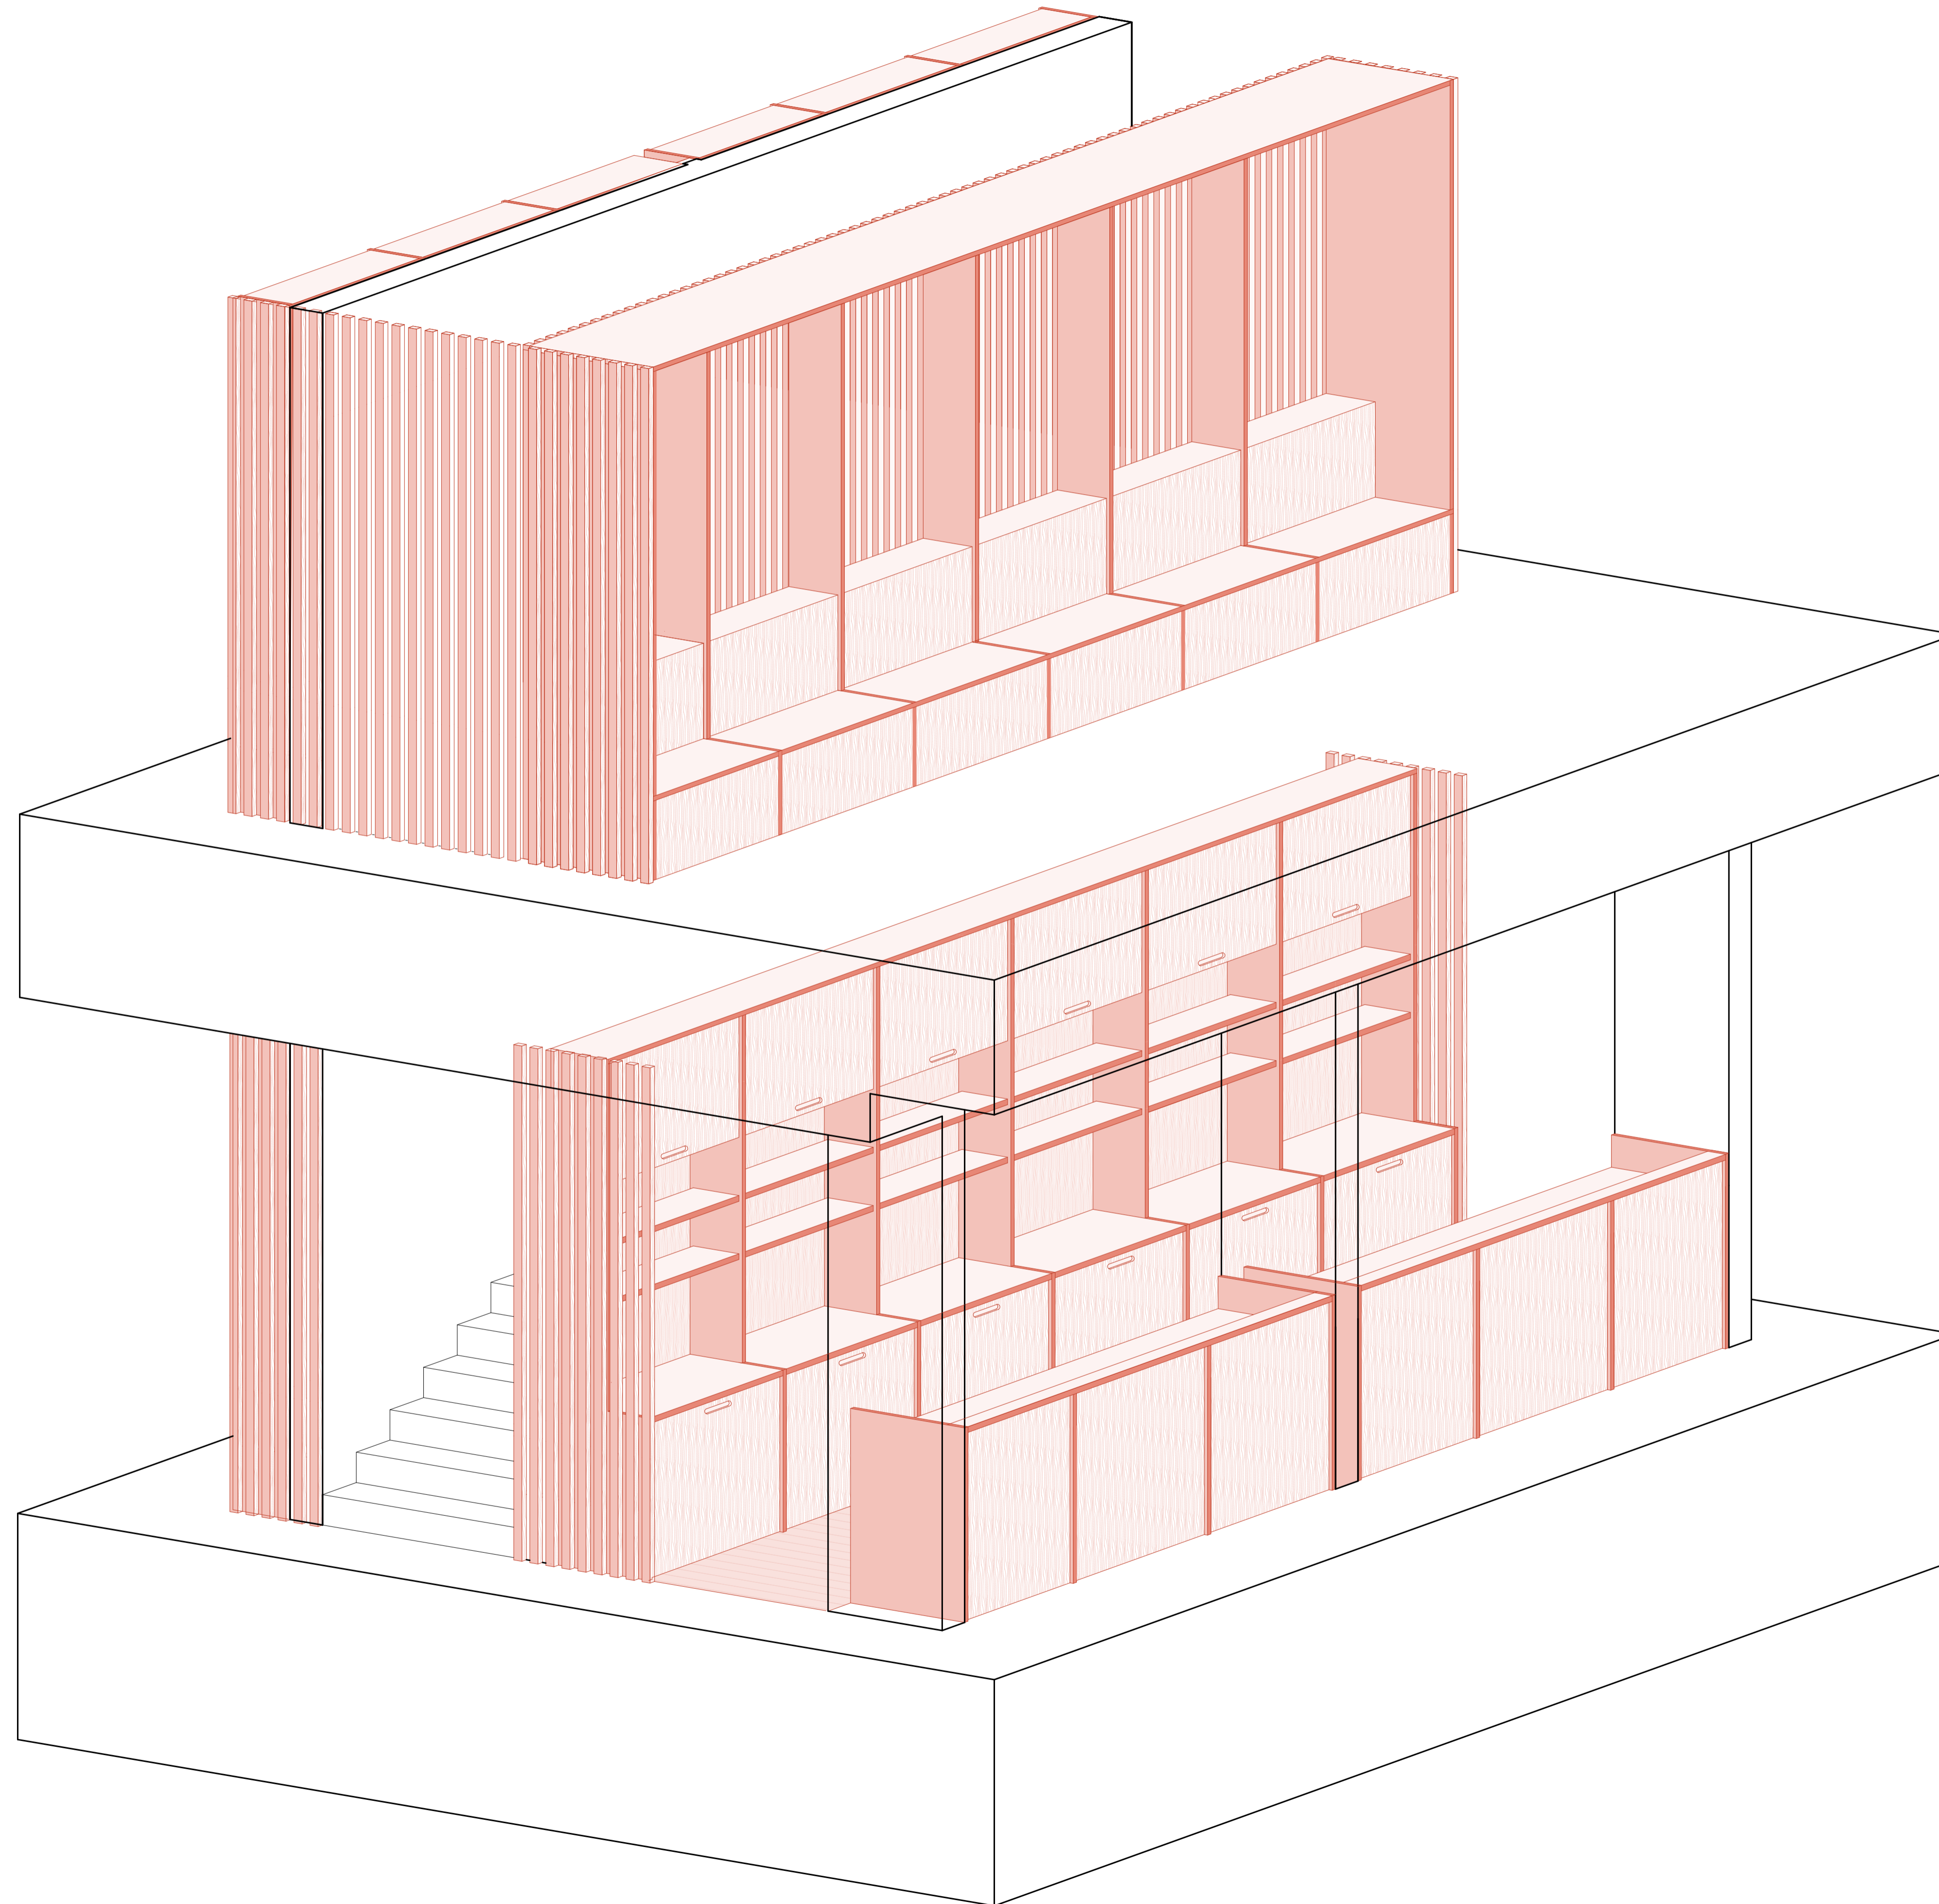

HANGOLÓ

büfé és infopult bútor terve
M 1:20

KOMPLEX II
Hangoló Zenei Központ, Bakonybél
BME Középülettervezési Tanszék
Buzás Dorina
2024

Építész konzultans: Kronavetter Péter DLA
Épületszerkezeti konzultans: Schreiber Gábor
Tartószerkezet konzultans: Dr. Ármuth Miklós
Épületgépészet konzultans: Fülöp Botond
Kivitelezés konzultans: Dr. Vidovszky István