


TELEKSZINTI ALAPRAJZ
1:50

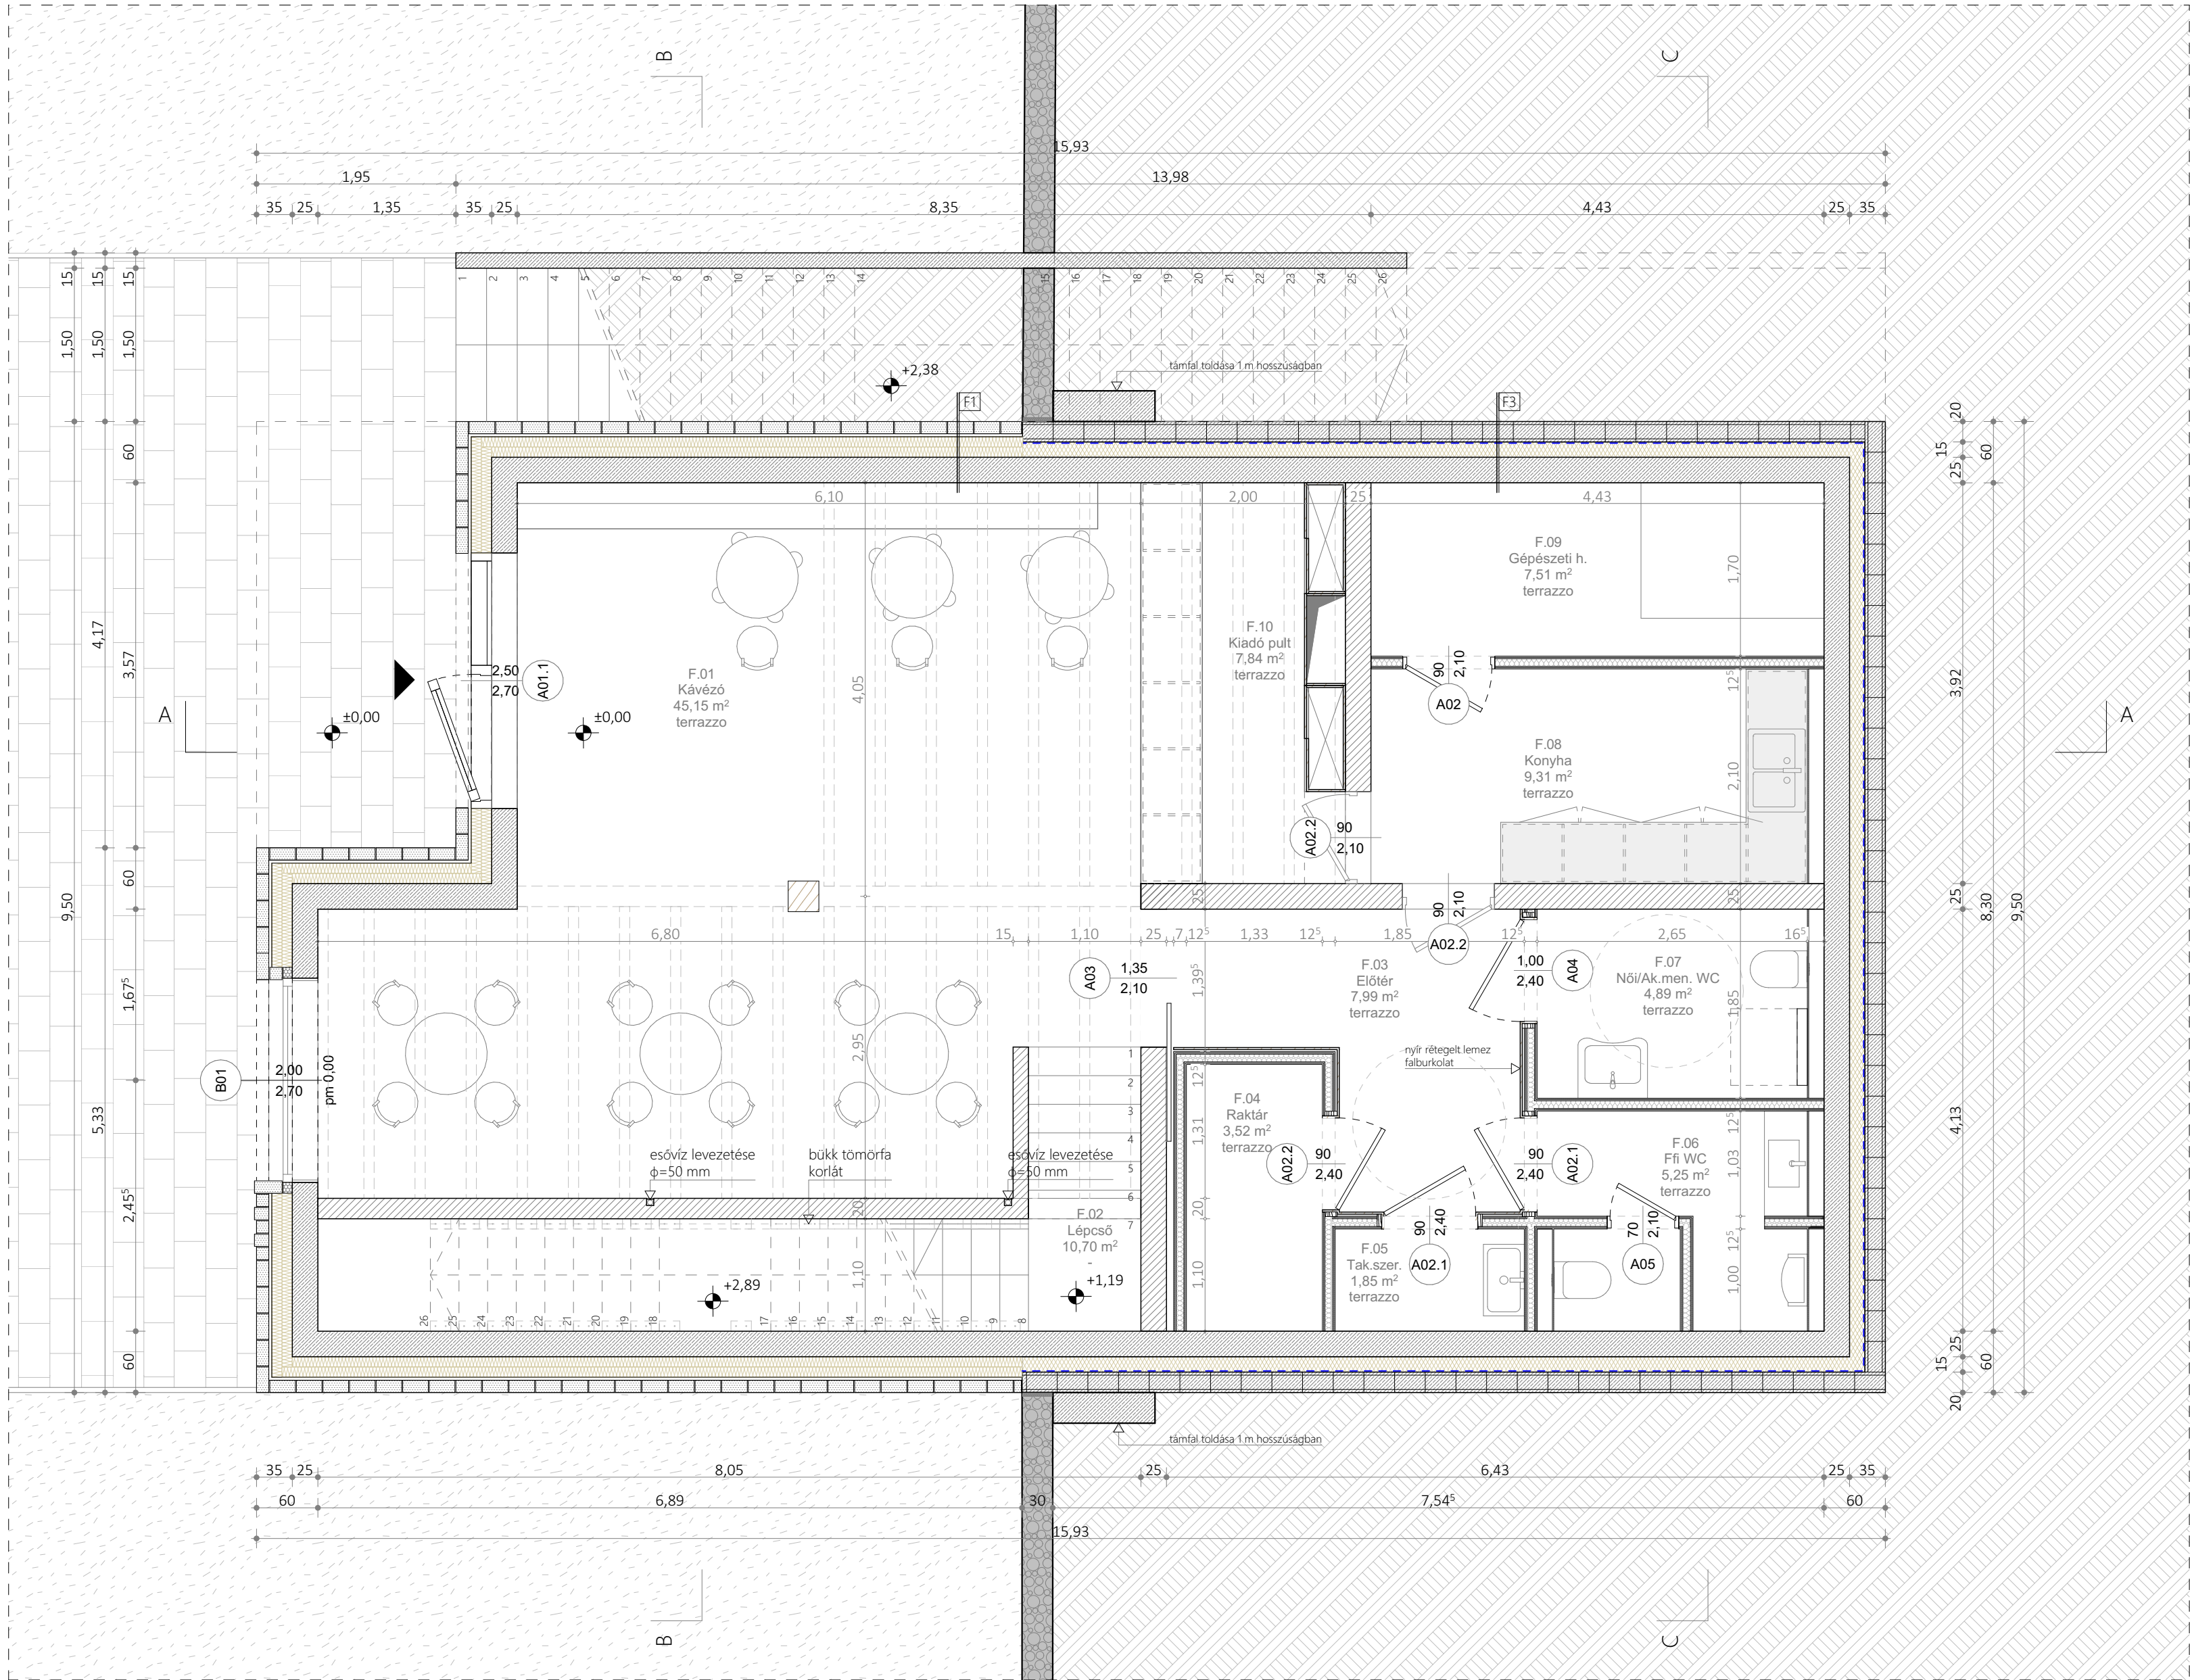

- vasbeton
- mészhomok
- XPS hőszigetelés
- szálas hőszigetelés
- beton
- faanyag
- talaj
- kavics
- PIR hőszigetelés
- EPS hőszigetelés

GALÉRIA KÁVEZÓ


KX2
Fenntartható Közösségek Stúdió

Halmschlager Mária

2024.12.13.

konz.: Fazekas Katalin DLA


UTCASZINTI ALAPRAJZ
1:50

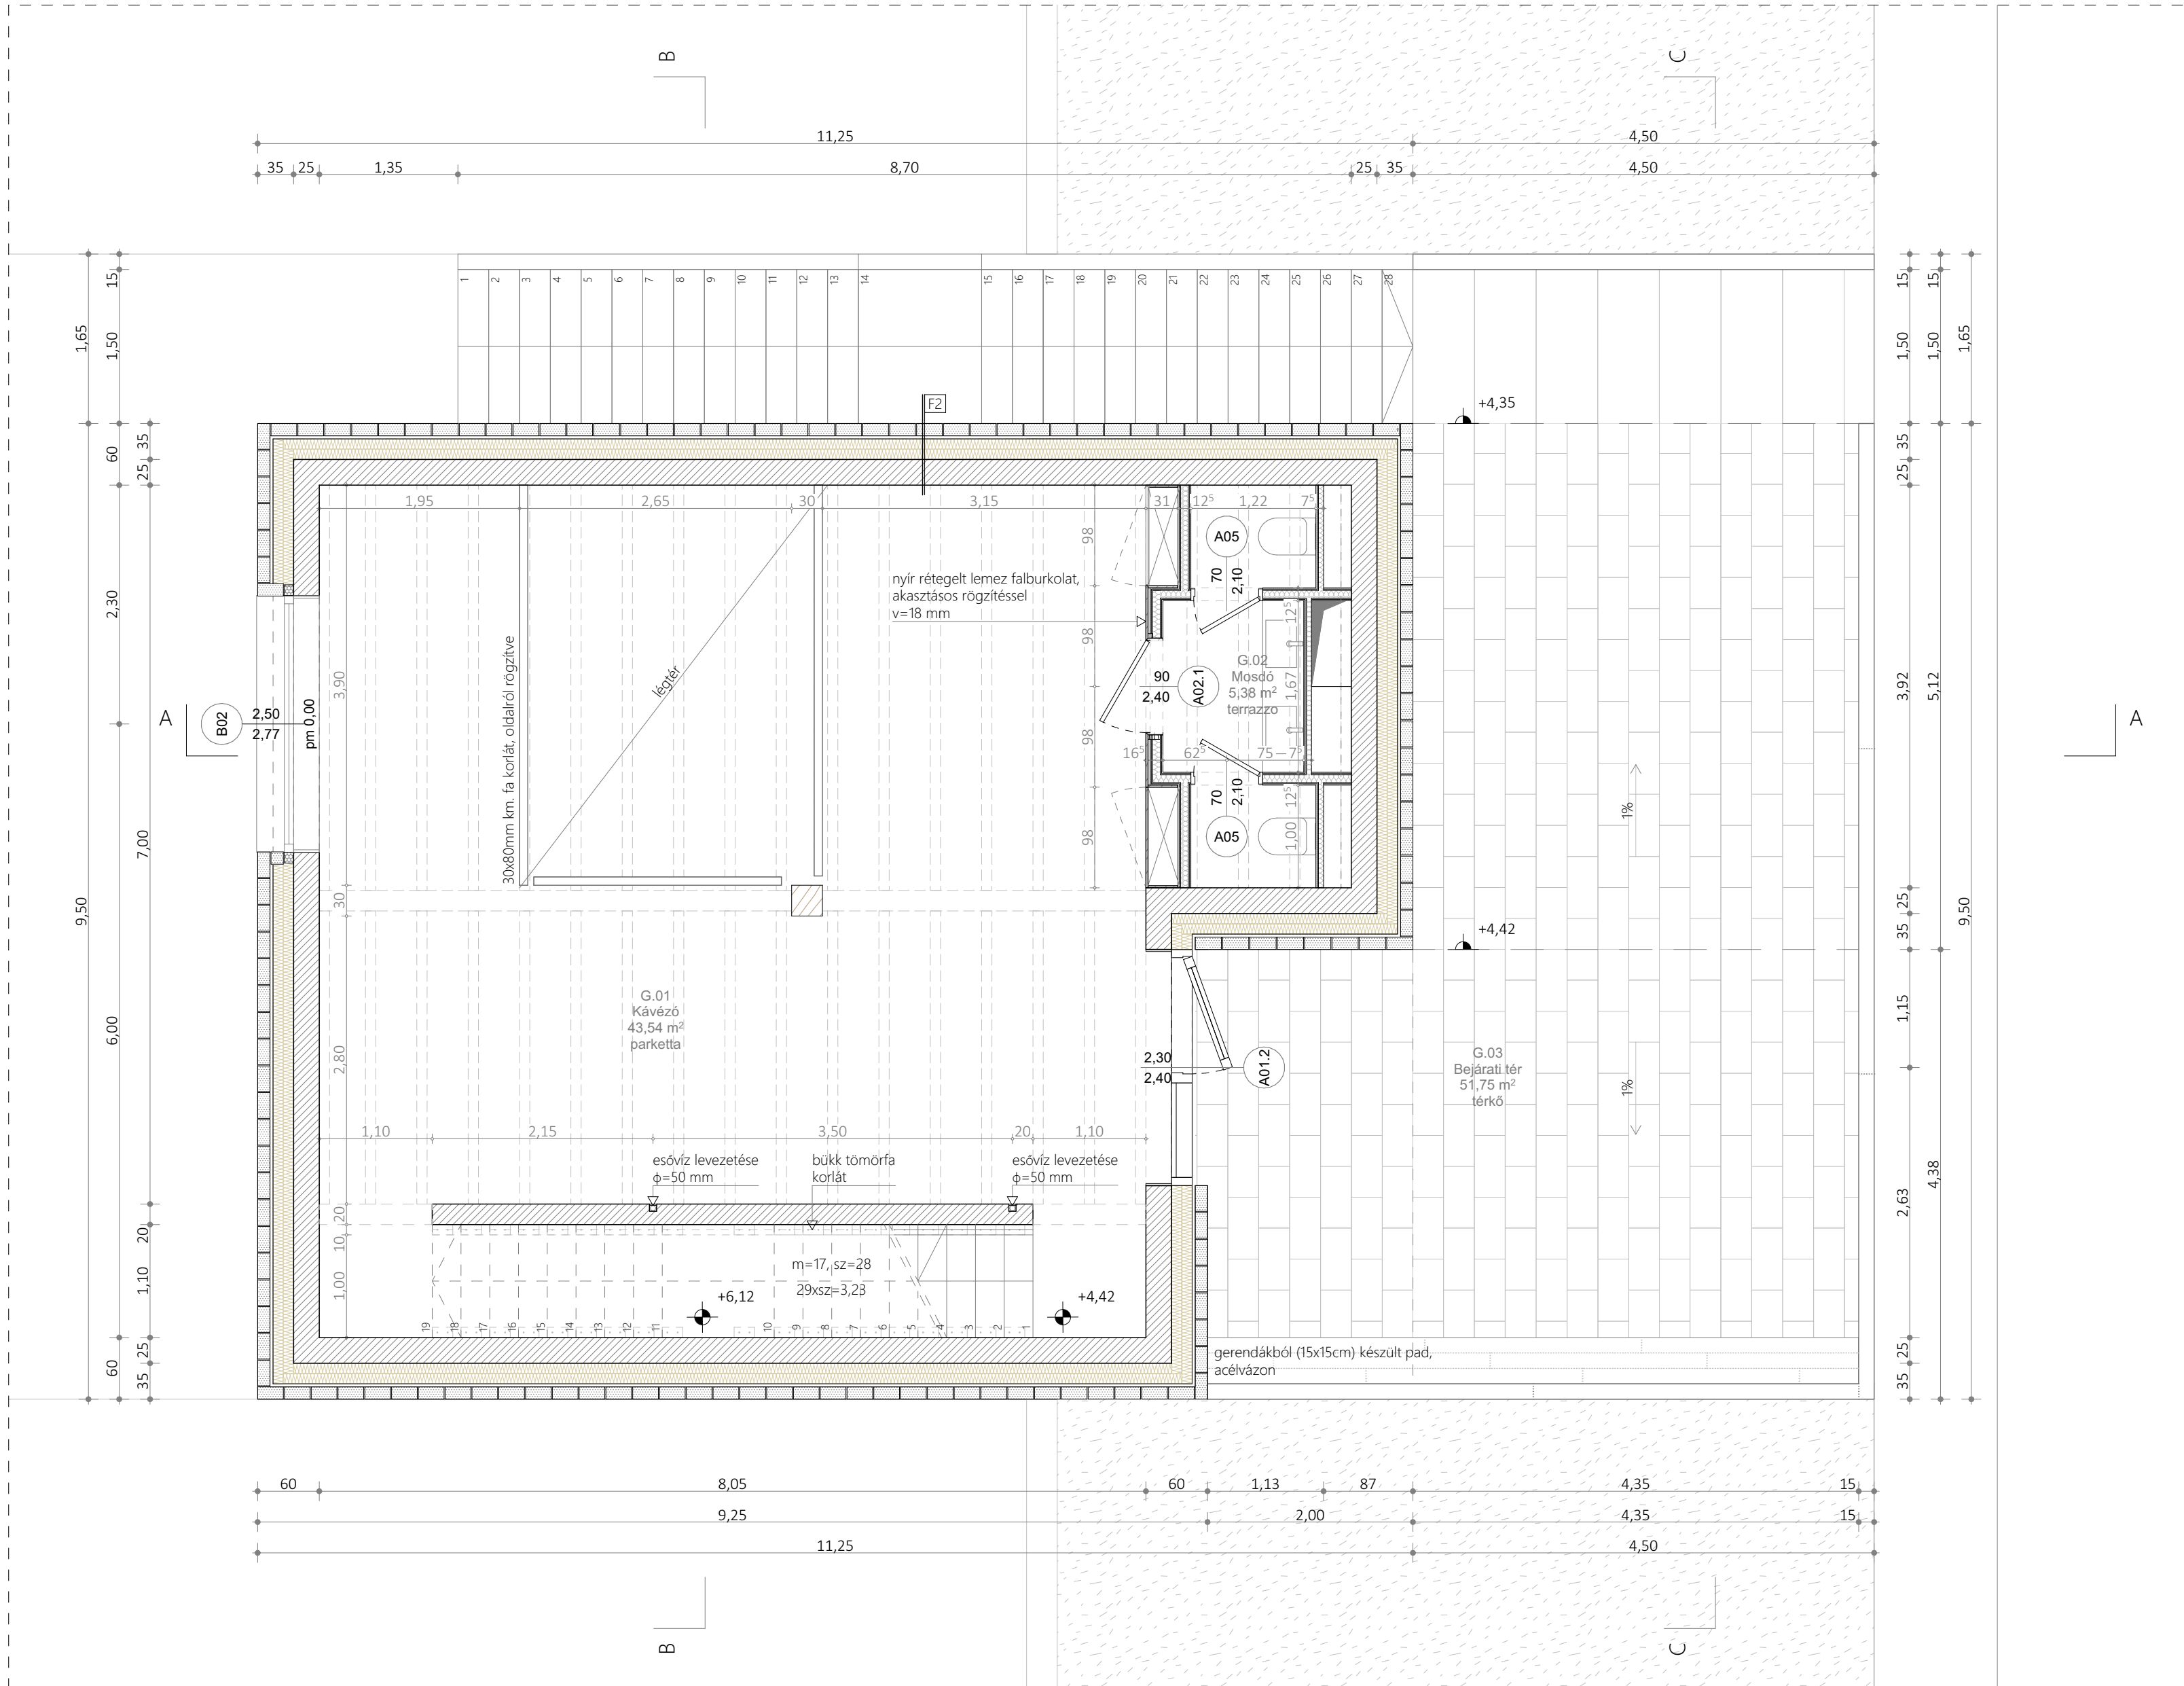

- vasbeton
- mészhomok
- XPS hőszigetelés
- szálas hőszigetelés
- beton
- faanyag
- talaj
- kavics
- PIR hőszigetelés
- EPS hőszigetelés

GALÉRIA KÁVEZÓ
KX2
Fenntartható Közösségek Stúdió
Halmschlager Mária
2024.12.13.
konz.: Fazekas Katalin DLA


EMELETI ALAPRAJZ
1:50

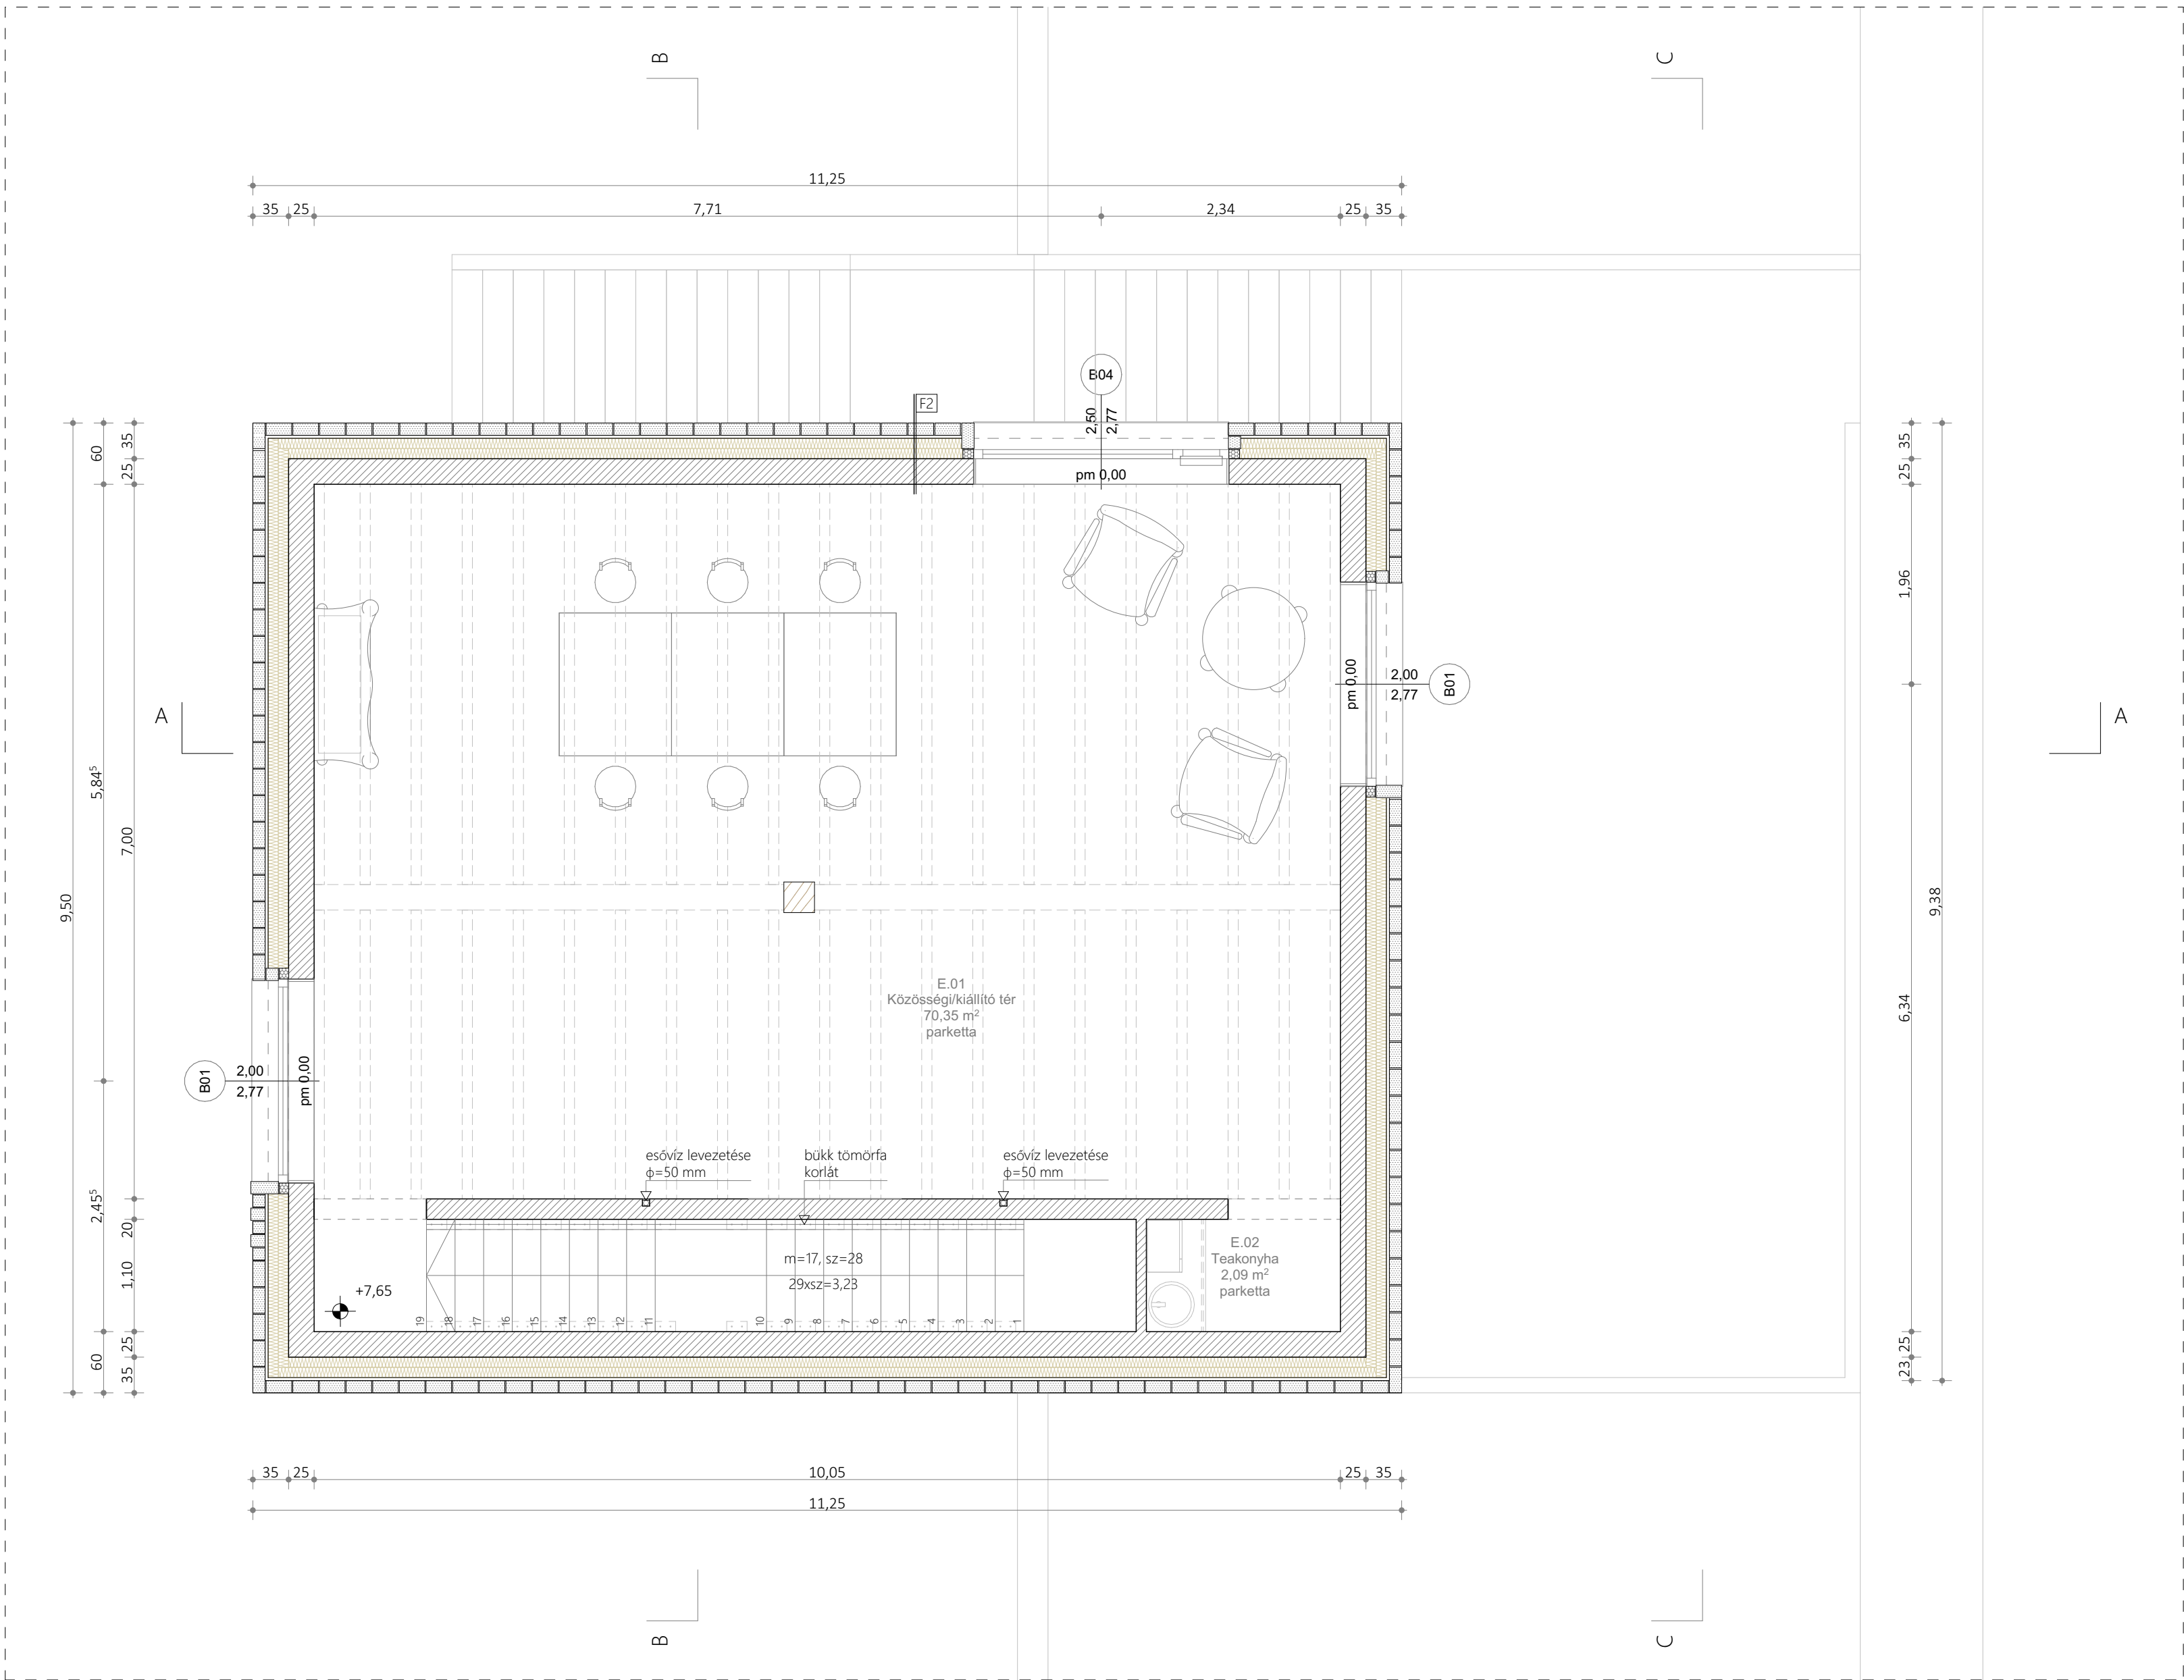

- vasbeton
- mészhomok
- XPS hőszigetelés
- szálal hőszigetelés
- beton
- faanyag
- talaj
- kavics
- PIR hőszigetelés
- EPS hőszigetelés

GALÉRIA KÁVEZŐ
KX2
Fenntartható Közösségek Stúdió
Halmschlager Mária
2024.12.13.
konz.: Fazekas Katalin DLA

NYUGATI HOMLOKZAT
1:50

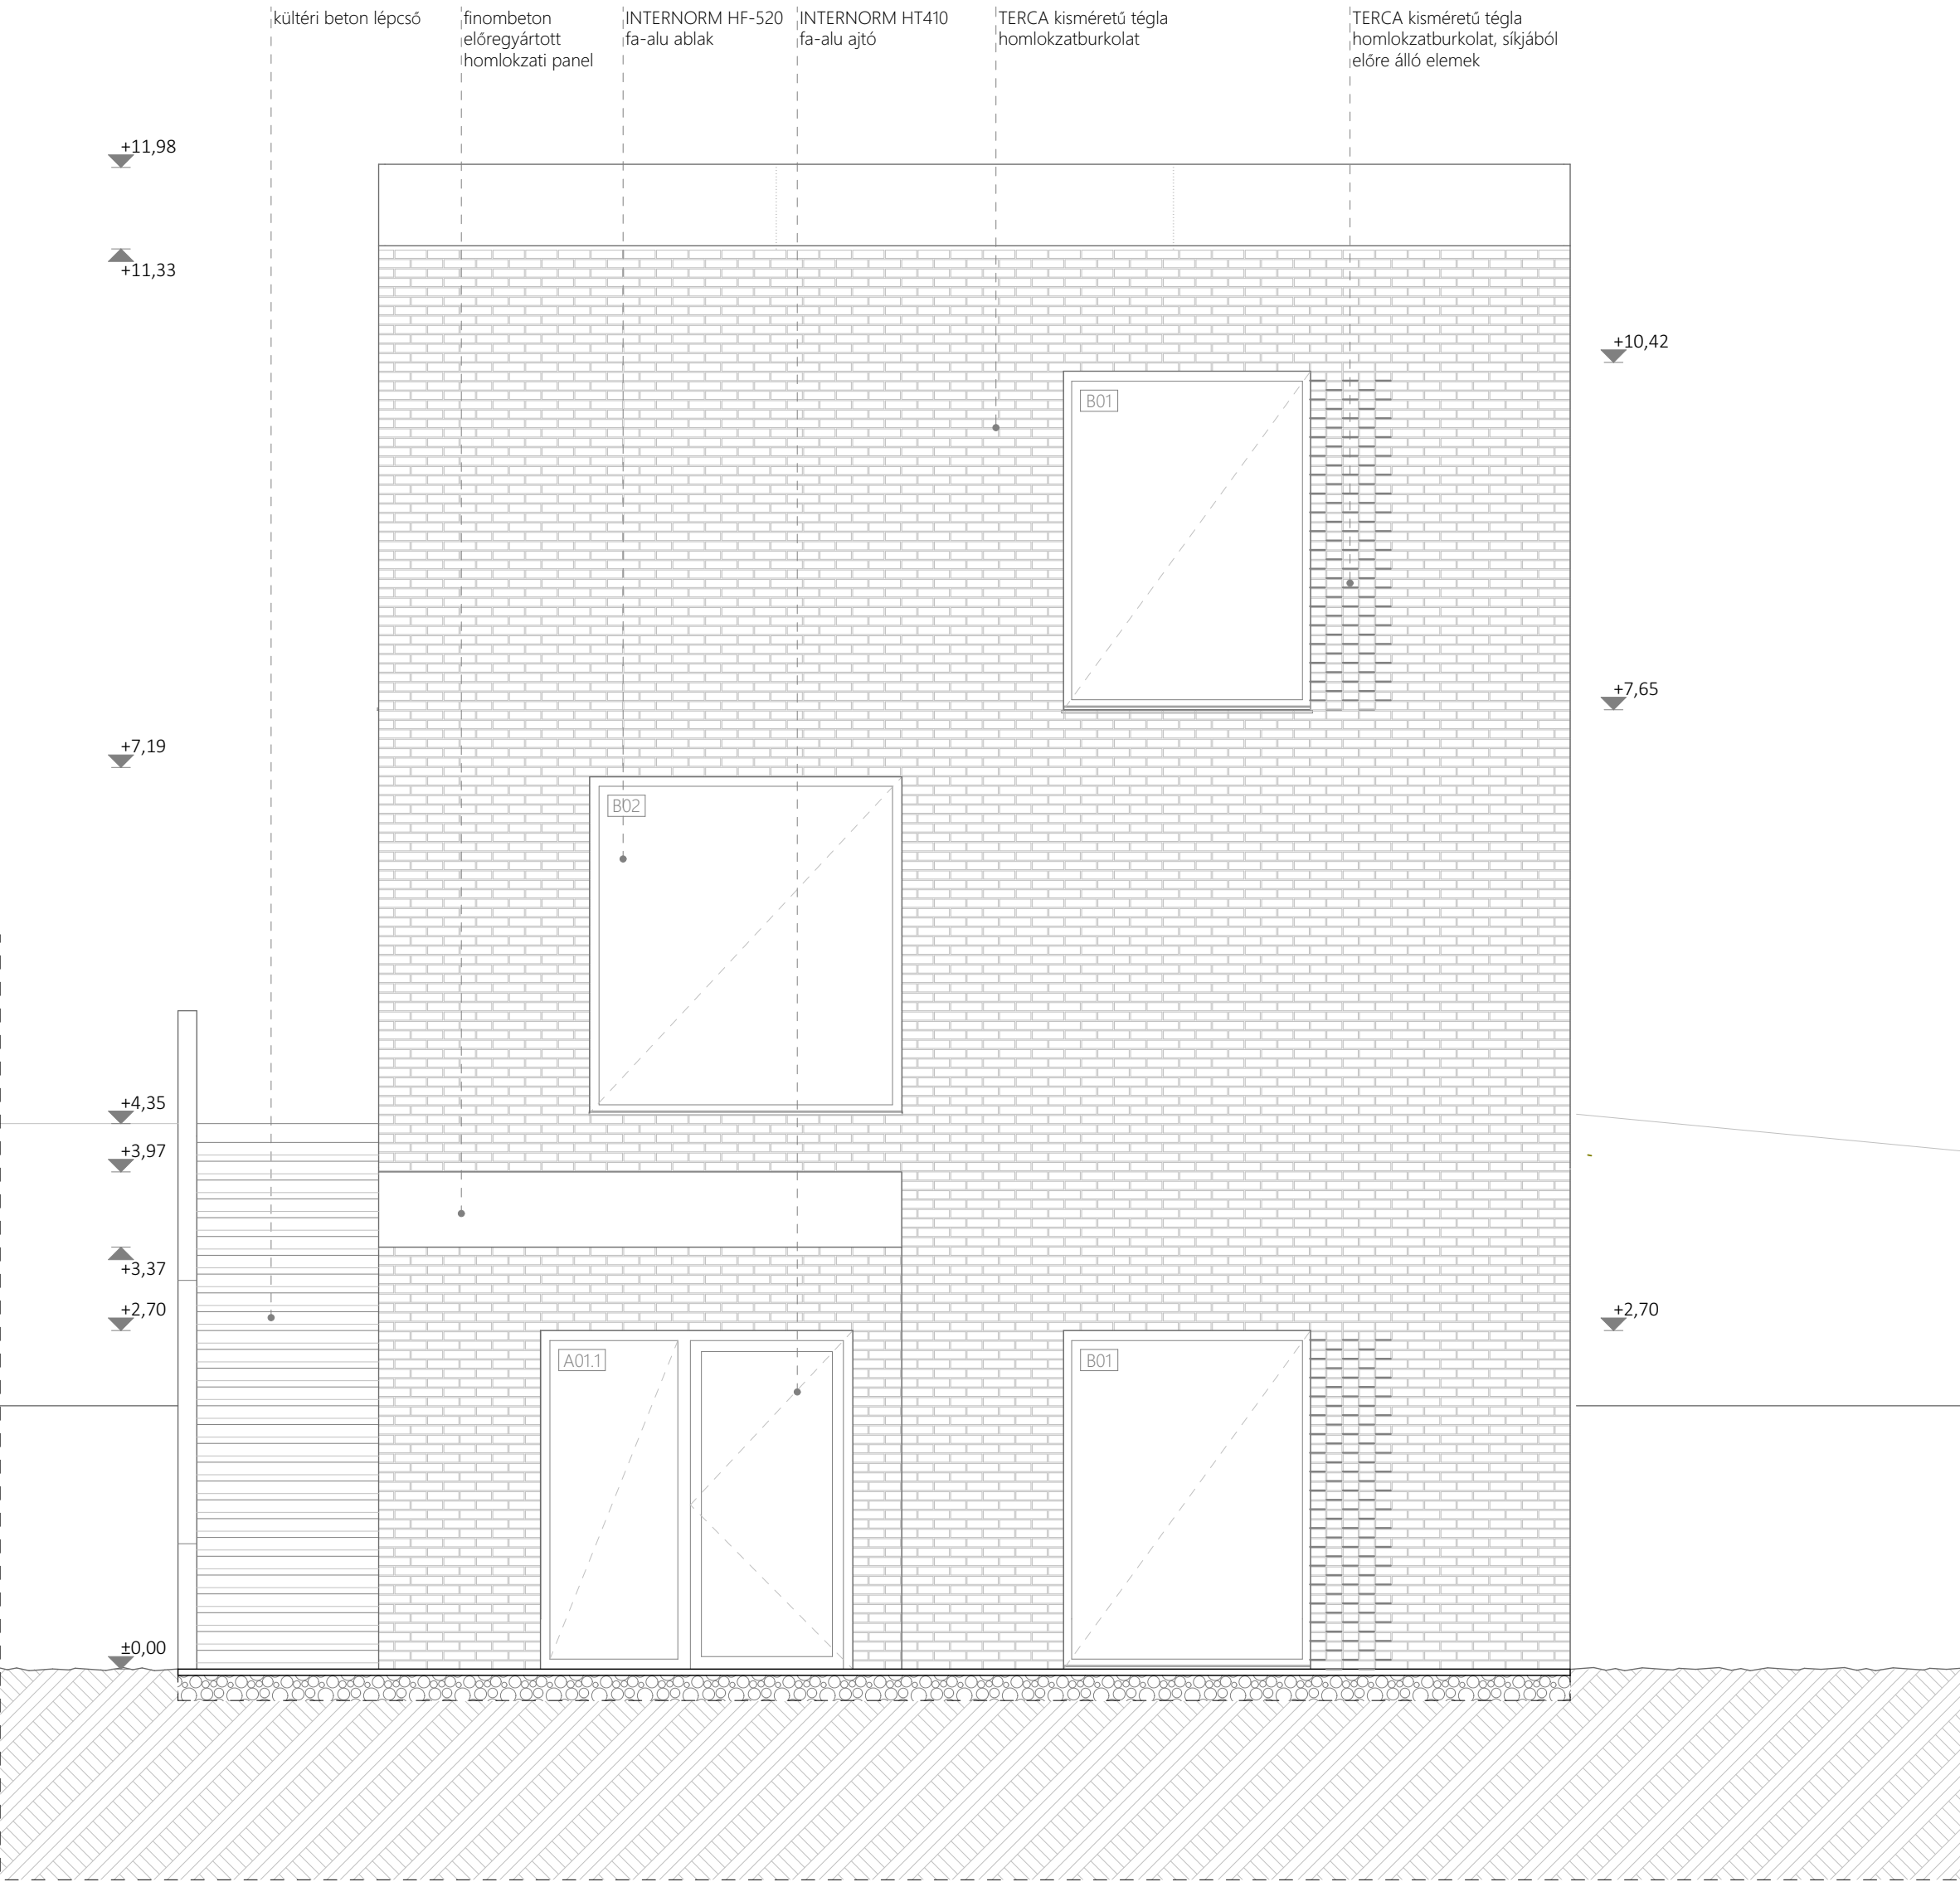

- vasbeton
- mészhomok
- XPS hőszigetelés
- szálas hőszigetelés
- beton
- faanyag
- talaj
- kavics
- PIR hőszigetelés
- EPS hőszigetelés

GALÉRIA KÁVEZÓ


KX2
Fenntartható Közösségek Stúdió

Halmschlager Mária

2024.12.13.

konz.: Fazekas Katalin DLA



ÉSZAKI HOMLOKZAT
1:50

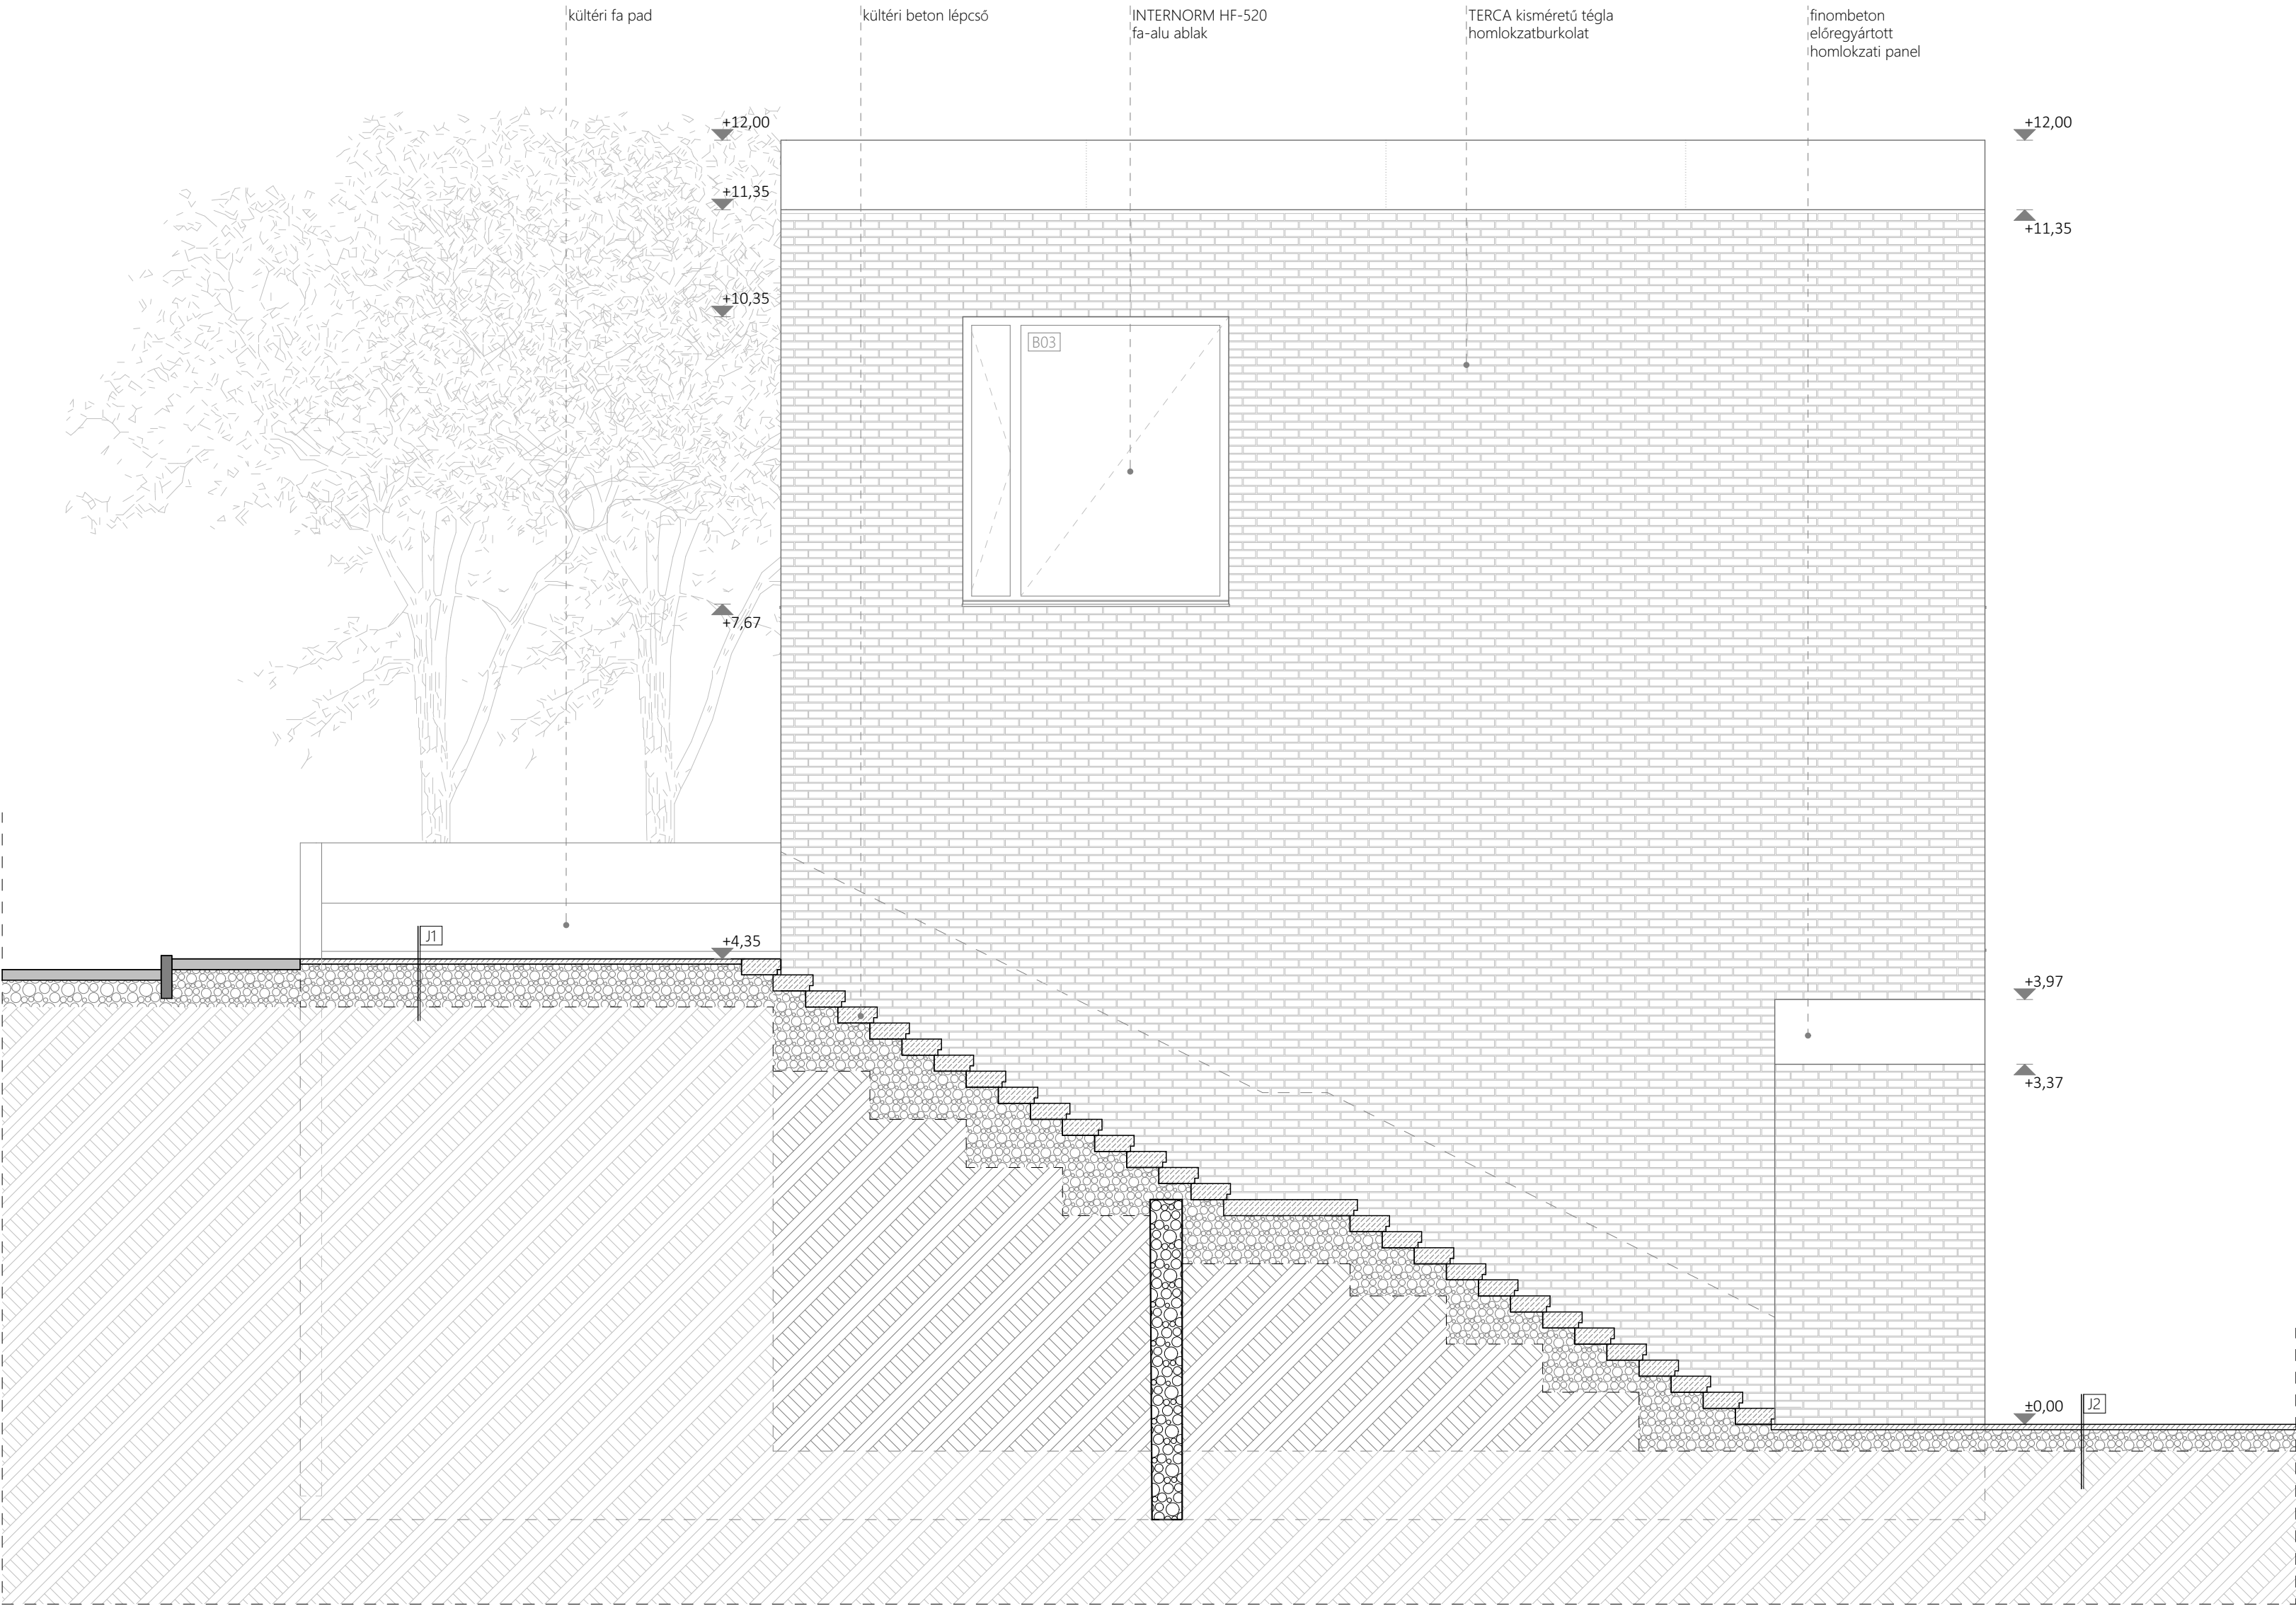

- vasbeton
- mészhomok
- XPS hőszigetelés
- szálas hőszigetelés
- beton
- faanyag
- talaj
- kavics
- PIR hőszigetelés
- EPS hőszigetelés


GALÉRIA KÁVEZŐ
KX2
Fenntartható Közösségek Stúdió
Halmschlager Mária
2024.12.13.
konz.: Fazekas Katalin DLA

KELETI HOMLOKZAT / C-C METSZET
1:50

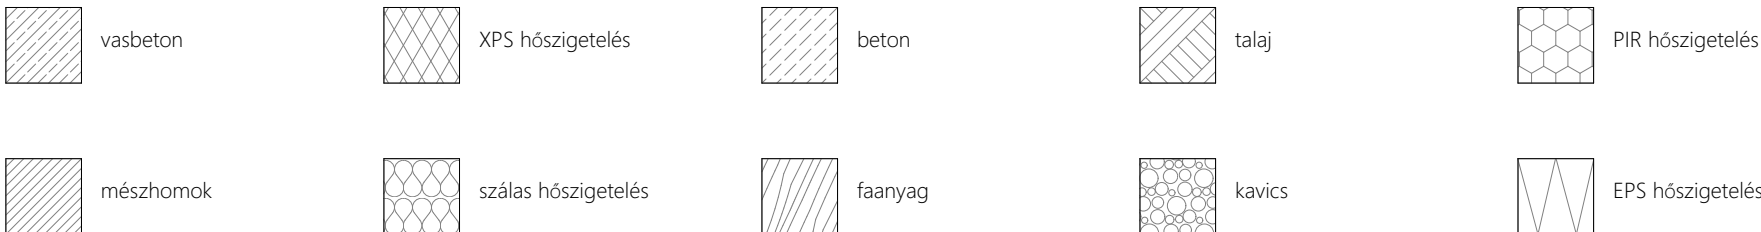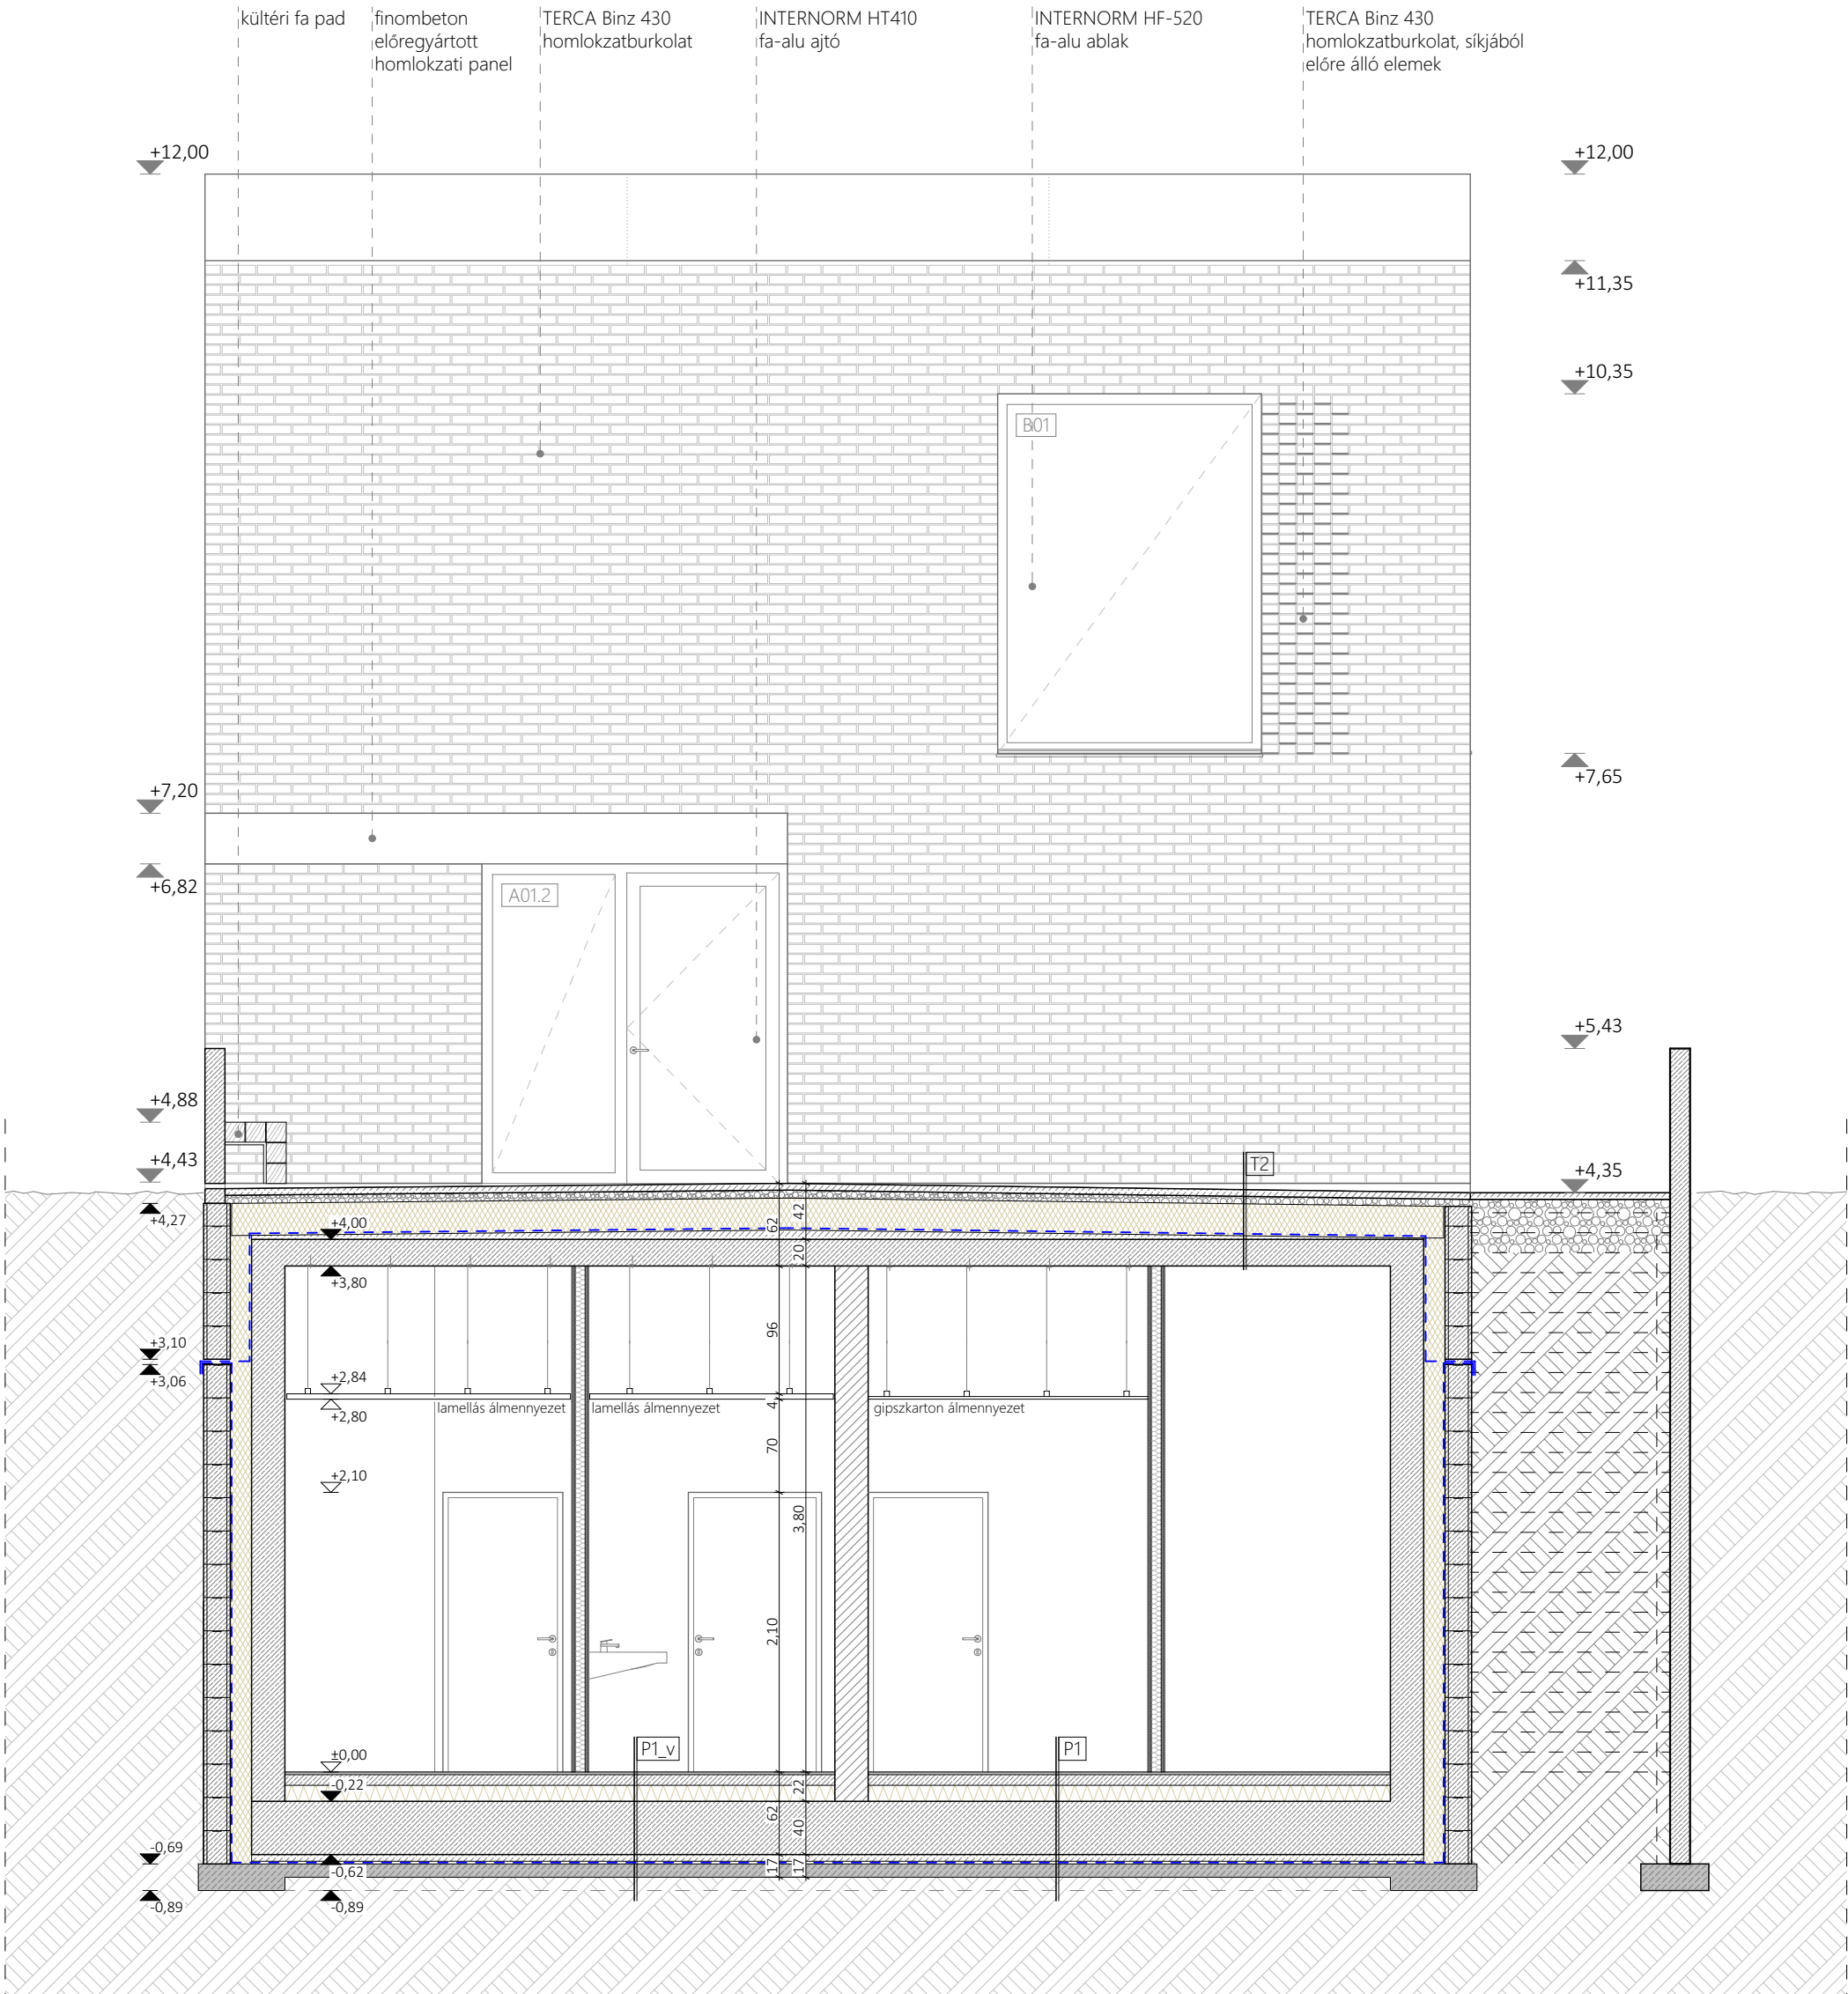

F1-HOMLOKZATI FAL /vb/		P1-TALAJON FEKVŐ PADLÓ	
12 cm	TERCA Binz Homlokzati tömör burkoló tégl	1 cm	Mapei terrazzo felületképzés
4 cm	légrés	0,6 cm	Topcem Pronto Mapeifibre ST30
10 cm	Rockwool Fixrock FB1 fekete üvegátály kasírozású szálas hőszigetelés	8 cm	vasalt alzatbeton
10 cm	Rockwool FRONTROCK SUPER szálas hőszigetelés	1 rtg	PE fólia
1 cm	légzáró vakolat	12 cm	Austrotherm GRAFIT 150 terhelhető hőszigetelő lemez
25 cm	monolit vasbeton fal	40 cm	lemezalap
1 cm	belső vakolat	5 cm	szerelőbeton
		2 rtg	4 mm vastag, poliészterfátyol hordozórétgű, SBS modifikált bitumenes vastaglemez, teljes felületén lángolvasztással ragasztva
F2-HOMLOKZATI FAL /mh/		1 rtg	hideg bitumenáz kellőítés
12 cm	TERCA Binz Homlokzati tömör burkoló tégl	10 cm	vasalt aljzat
4 cm	légrés	30 cm	tömörített homokos kavics talaj
10 cm	Rockwool Fixrock FB1 fekete üvegátály kasírozású szálas hőszigetelés		
10 cm	Rockwool FRONTROCK SUPER szálas hőszigetelés		
1 cm	légzáró vakolat		
25 cm	SILKA250 falazat		
1 cm	belső vakolat		
F3-PINCEFAL /+3,10 alatt/		P1_v-TALAJON FEKVŐ PADLÓ /vizes helyiségekben/	
20 cm	földvísszatöltés	1 cm	Mapei terrazzo felületképzés
2 cm	zsalukő szigetelőstartó fal	1 rtg	Mapelastic Aquadefense
1 rtg	kiegynlítő habarcs	0,6 cm	Topcem Pronto Mapeifibre ST30
1 rtg	hideg bitumenáz kellőítés	8 cm	vasalt alzatbeton
2 rtg	4 mm modifikált bitumenes vastaglemez vízszigetelés	1 rtg	PE fólia
15 cm	AUSTROTHERM XPS Premium P lábazati hőszigetelés	12 cm	Austrotherm GRAFIT 150 terhelhető hőszigetelő lemez
25 cm	monolit vasbeton fal	40 cm	lemezalap
1 cm	belső vakolat	5 cm	szerelőbeton
		2 rtg	4 mm vastag, poliészterfátyol hordozórétgű, SBS modifikált bitumenes vastaglemez, teljes felületén lángolvasztással ragasztva
F4-PINCEFAL /+3,10 felett/		1 rtg	hideg bitumenáz kellőítés
20 cm	földvísszatöltés	10 cm	vasalt aljzat
15 cm	zsalukő szigetelésvédő fal	30 cm	tömörített homokos kavics talaj
2 rtg	AUSTROTHERM XPS Premium P lábazati hőszigetelés		
1 rtg	4 mm modifikált bitumenes vastaglemez vízszigetelés		
1 rtg	hideg bitumenáz kellőítés		
25 cm	monolit vasbeton fal		
1 cm	belső vakolat		
T1-NEM JÁRHATÓ LAPOSTETŐ		P2-KÖZTES FÖDÉM	
5 cm	Ø16-32 mm-es gömbölyűszemű frakcionált, kétszer mosott kavics	2,2 cm	tölgýfa parketta
1 rtg	leterhelő réteg	3 mm	rugalmas ragasztó
24 cm	DIADEM VLF-110 elválasztó textil	2,5 cm	felületkiegynlítés
1 rtg	AUSTROTHERM XPS Premium 30 SF lépcsős ütköztetésű hőszigetelés	6,5 cm	vasalt aljzatbeton
	4 mm vastag, FLL eljárás alapján gyökérállónak minősített SBS modifikált bitumenes vastaglemez csapadékvíz elleni szigetelés, teljes felületén lángolvasztással hegesztve	1 rtg	PE fólia
1 rtg	4 mm vastag, poliészterfátyol hordozórétgű, SBS modifikált bitumenes vastaglemez csapadékvíz elleni szigetelés, teljes felületén lángolvasztással ragasztva	2 cm	lépéshanggátás
17 cm	hideg bitumenáz kellőítés	16 cm	EPS szerelőréteg
8 cm	lejtést adó esztrich	8 cm	monolit vasbeton lemez
2 cm	monolit vasbeton lemez	2 cm	rétgelt lemez /benntmaradó zsaluzat/
20 cm	rétgelt lemez /benntmaradó zsaluzat/ fagerenda /nyírési csapokkal/	20 cm	fagerenda /nyírési csapokkal/
T2-TERASZTETŐ		P2_v-KÖZTES FÖDÉM	
5 cm	térkő burkolat	1 cm	Mapei terrazzo felületképzés
5 cm	Ø 2/5 mm szemmegoszlású éles bazalt közűzalek ágyazó- és szívárgórétg	1 rtg	Mapelastic Aquadefense
1 rtg	125 g/m2 felületiömegű műanyag fátly szűrórétg	0,6 cm	Topcem Pronto Mapeifibre ST30
24 cm	lépcsős ütközöhézagú extrudált polisztirolhab hőszigetelés, egy rétegben fektetve	2,5 cm	felületkiegynlítés
1 rtg	4mm vastag, poliészterfátyol hordozórétgű, SBS modifikált bitumenes vastaglemez csapadékvíz elleni szigetelés, teljes felületén lángolvasztással hegesztve	7 cm	vasalt aljzatbeton
1 rtg	4 mm vastag, poliészterfátyol hordozórétgű, SBS modifikált bitumenes vastaglemez csapadékvíz elleni szigetelés, teljes felületén lángolvasztással ragasztva	1 rtg	PE fólia
17 cm	hideg bitumenáz kellőítés	2 cm	lépéshanggátás
2 cm	lejtést adó aljzatbeton, 2-4 cm között cementhabarcsból, 4 cm felett könnyűbetonból készítve, 50 m2-ként dilatálva	16 cm	EPS szerelőréteg
20 cm	monolit vasbeton lemez	8 cm	monolit vasbeton lemez
1 cm	belső vakolat	2 cm	rétgelt lemez /benntmaradó zsaluzat/
		20 cm	fagerenda /nyírési csapokkal/
AT1-ATTIKAFAL		L1-LÁBAZAT	
12 cm	TERCA Binz Homlokzati tömör burkoló tégl	12 cm	TERCA Binz Homlokzati tömör burkoló tégl
4 cm	légrés	8 cm	cementbázisú habarcs kitöltés
10 cm	Rockwool Fixrock FB1 fekete üvegátály kasírozású szálas hőszigetelés	15 cm	AUSTROTHERM XPS Premium P lábazati hőszigetelés
10 cm	Rockwool FRONTROCK SUPER szálas hőszigetelés	1 rtg	4 mm vastag, poliészterfátyol hordozórétgű, SBS modifikált bitumenes vastaglemez, teljes felületén lángolvasztással ragasztva
1 cm	légzáró vakolat	1 rtg	hideg bitumenáz kellőítés
25 cm	SILKA250 falazat	1 cm	légzáró vakolat
1 cm	légzáró vakolat	1 cm	monolit vasbeton fal
1 rtg	bitumenmáz kellőítés (kb. 300 g/m2)		belső vakolat
1 rtg	4 mm vastag, üvegátály hordozórétgű, mod. bit. vtg. lemez csapadékvíz elleni szig. teljes felületén lángolvasztással ragasztva		
1 rtg	4 mm vastag, poliészter fátly hordozórétgű, mod. bit. vtg. lemez csapadékvíz elleni szig. teljes felületén lángolvasztással hegesztve		
15 cm	10 cm XPS és 5+1 cm vtg.-ű üvegszáladalekos habarccsal vértezett lábazati XPS hab hőszig., fotonkénti adhéziós hideg bitumenes ragasztással, felső éle mentén mechanikai rögzítéssel		
A1-ÁRKÁD FÖDÉM		L2-LÁBAZAT	
2,2 cm	fa parketta	12 cm	TERCA Binz Homlokzati tömör burkoló tégl
3 mm	rugalmas ragasztó	4 cm	légrés
2,5 cm	felületkiegynlítés	20 cm	AUSTROTHERM XPS Premium P lábazati hőszigetelés
6,5 cm	vasalt aljzatbeton	1 rtg	4 mm vastag, poliészterfátyol hordozórétgű, SBS modifikált bitumenes vastaglemez, teljes felületén lángolvasztással ragasztva
2 cm	lépéshanggátás		hideg bitumenáz kellőítés
16 cm	EPS szerelőréteg	1 rtg	légzáró vakolat
20 cm	monolit vasbeton lemez	1 cm	SILKA falazat
10 cm	Rockwool FRONTROCK SUPER szálas hőszigetelés	1 cm	belső vakolat
10 cm	Rockwool Fixrock FB1 fekete üvegátály kasírozású szálas hőszigetelés		
5 cm	légrés		
	finombeton burkolat		
J1-ÉPÜLET ELŐTTI JÁRDA			
5 cm	térkő burkolat		
20 cm	Ø 2/5 mm szemmegoszlású, tömörített, éles bazalt közűzalek ágyazó- és szívárgórétg talaj		

DÉLI HOMLOKZAT
1:50

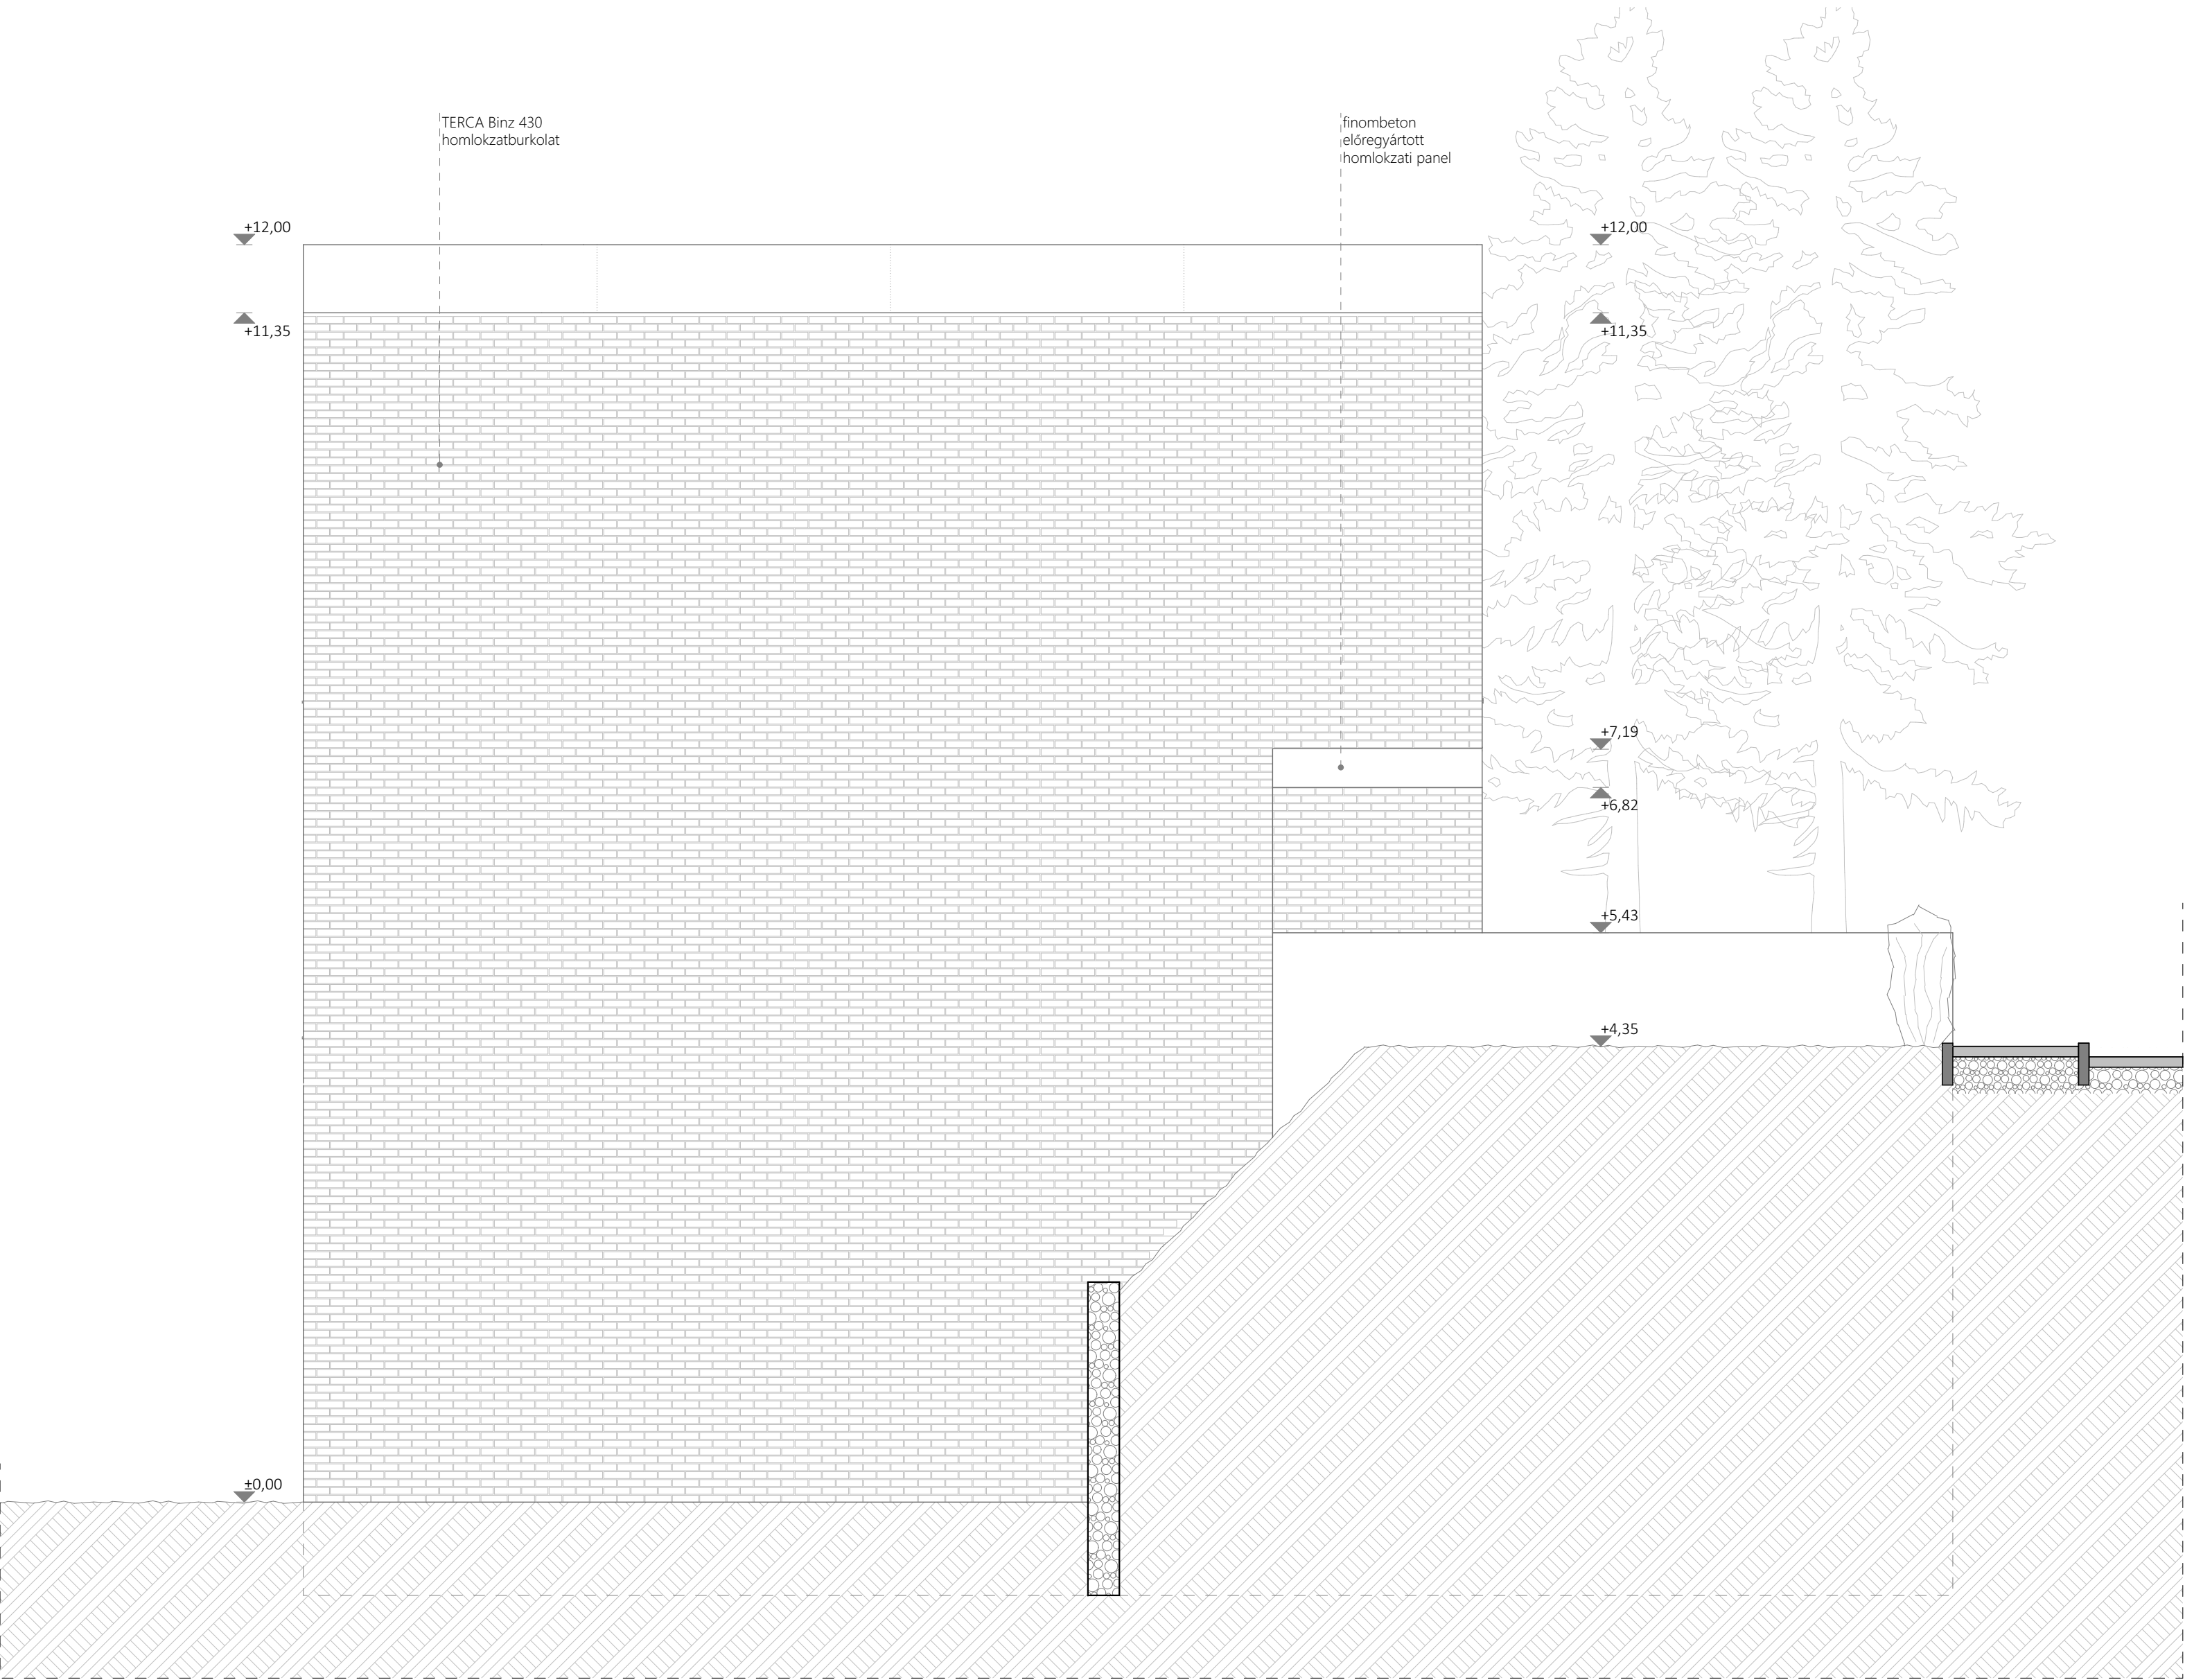

- vasbeton
- mészhomok
- XPS hőszigetelés
- szálas hőszigetelés
- beton
- faanyag
- talaj
- kavics
- PIR hőszigetelés
- EPS hőszigetelés

GALÉRIA KÁVEZÓ


KX2
Fenntartható Közösségek Stúdió

Halmschlager Mária

2024.12.13.

konz.: Fazekas Katalin DLA

A-A METSZET
1:50

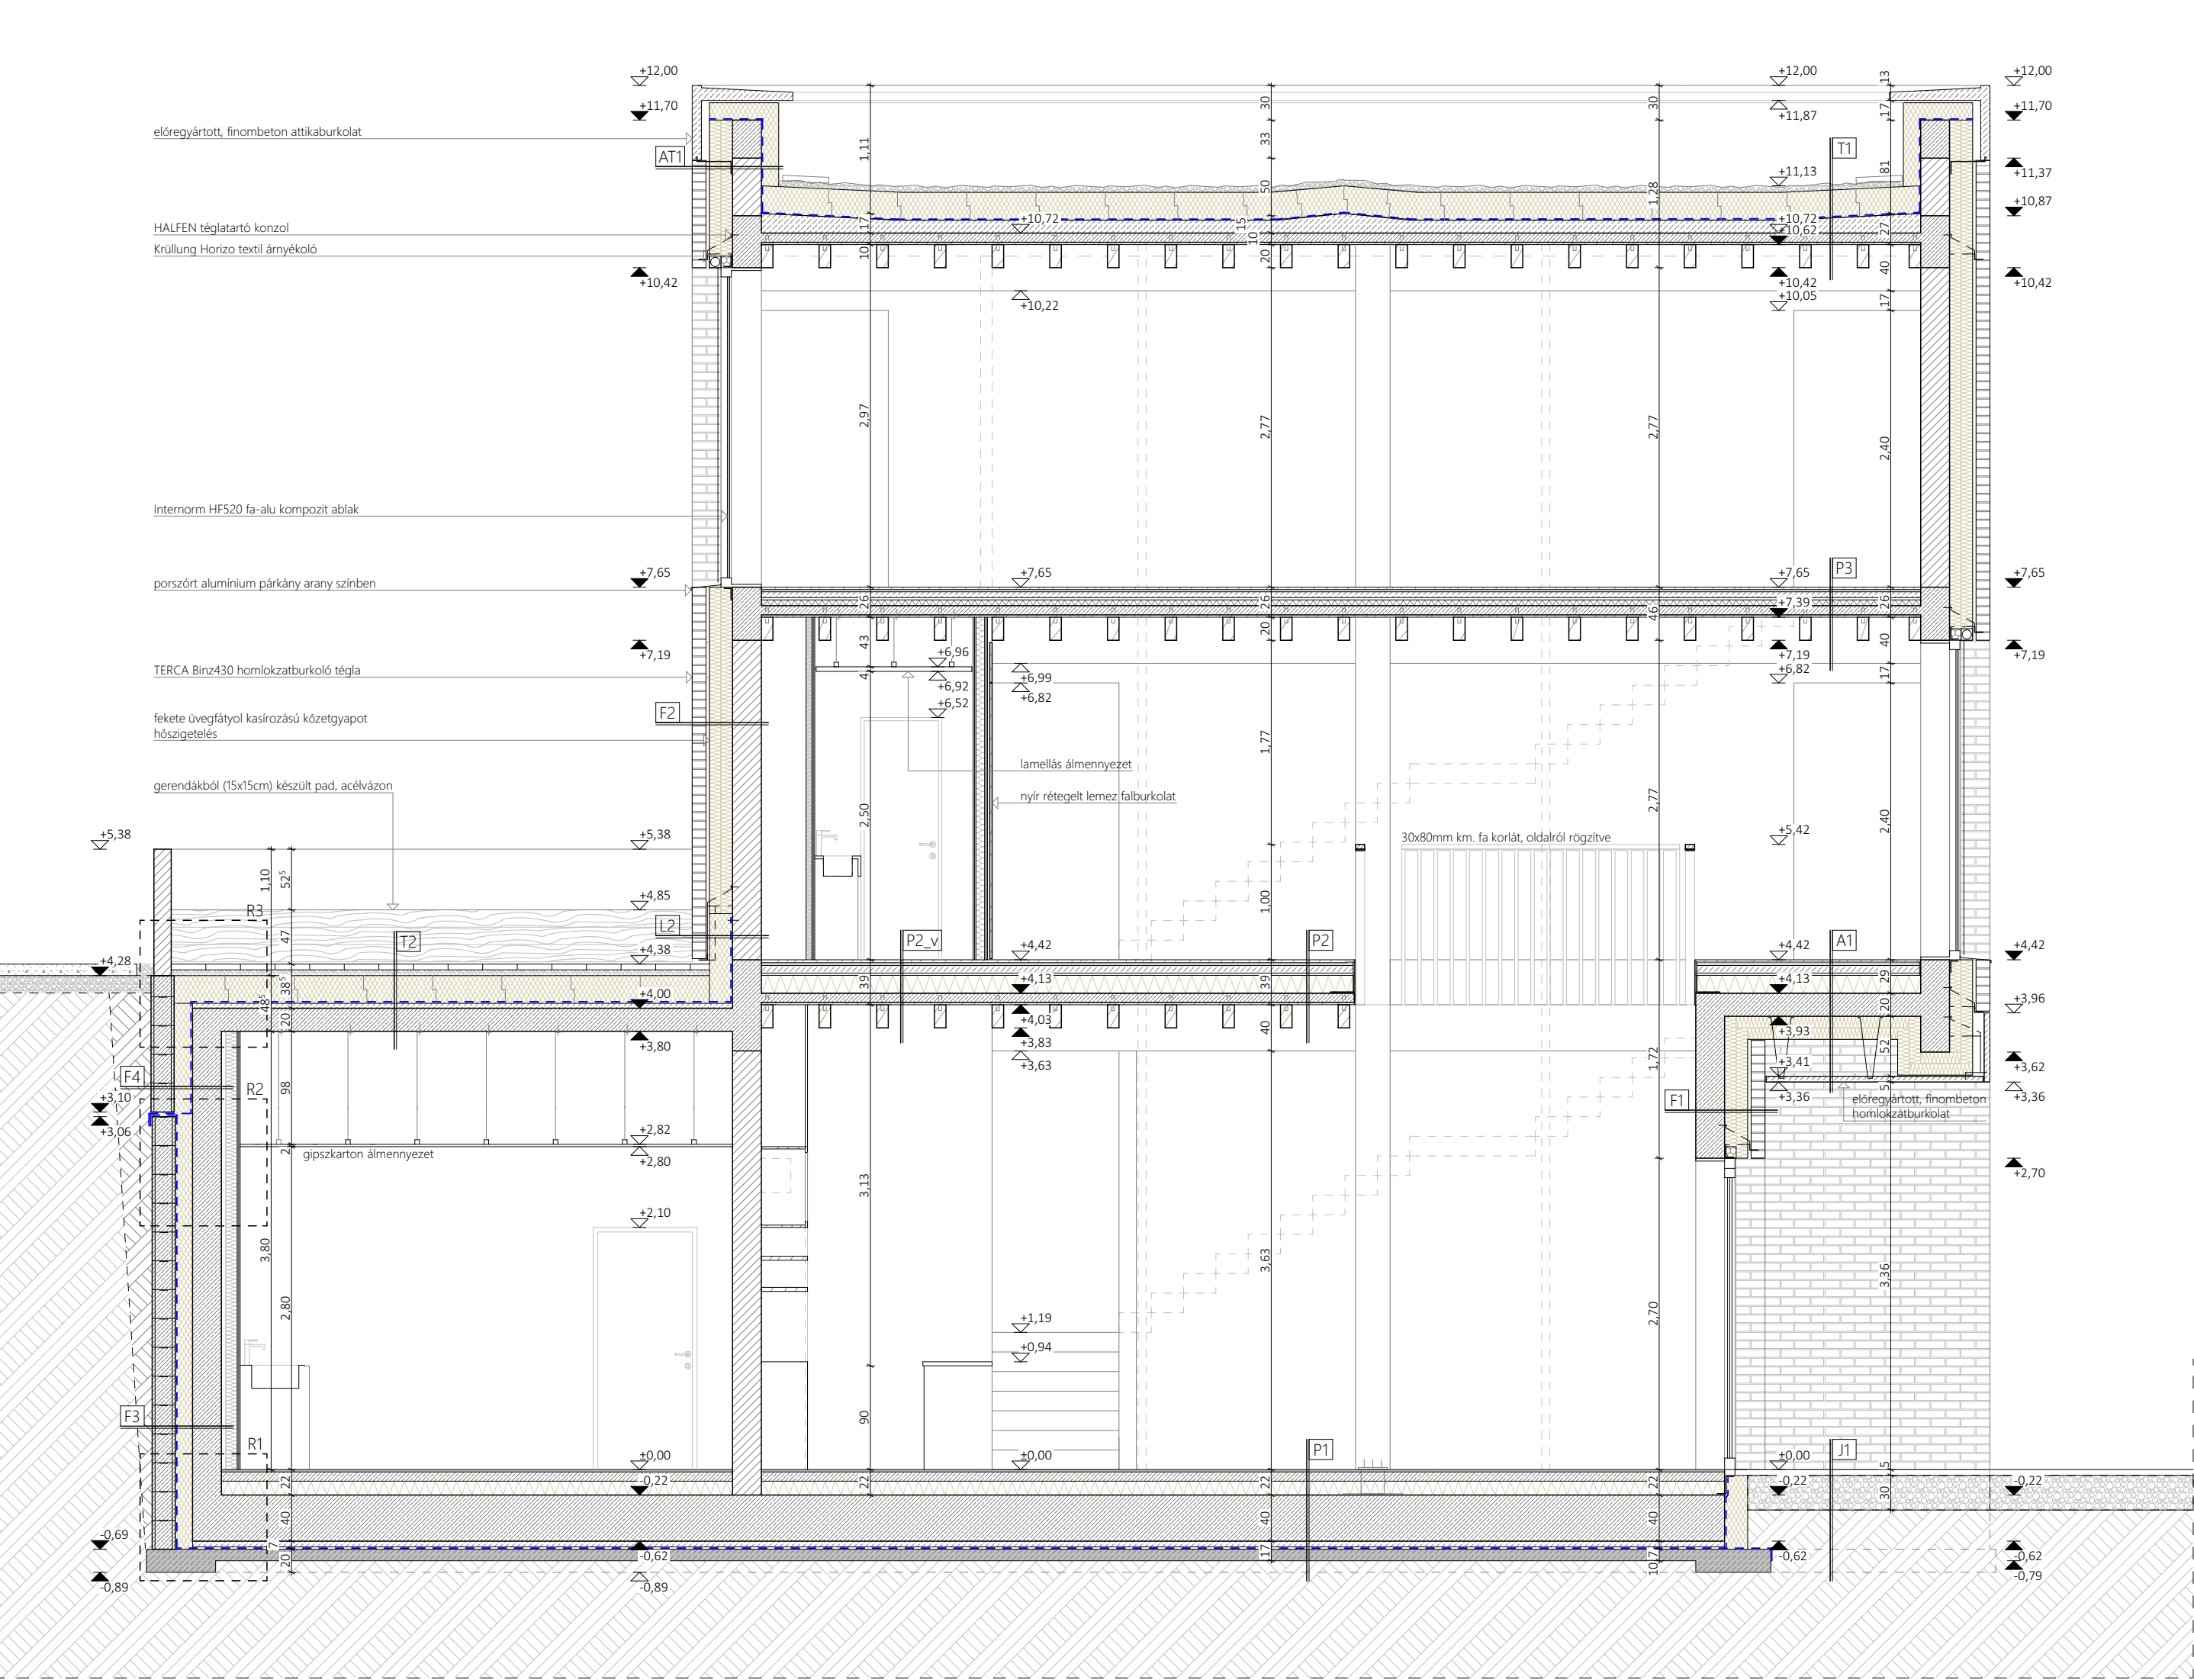

F1-HOMLOKZATI FAL /vb/

12 cm	TERCA Binz Homlokzati tömör burkoló téglá
4 cm	légrés
10 cm	Rockwool Fixrock FB1 fekete üvegátýtol kasírozású szálás hőszigetelés
10 cm	Rockwool FRONTROCK SUPER szálás hőszigetelés
1 cm	légzáró vakolat
25 cm	monolit vasbeton fal
1 cm	belső vakolat

F2-HOMLOKZATI FAL /mh/

12 cm	TERCA Binz Homlokzati tömör burkoló téglá
4 cm	légrés
10 cm	Rockwool Fixrock FB1 fekete üvegátýtol kasírozású szálás hőszigetelés
10 cm	Rockwool FRONTROCK SUPER szálás hőszigetelés
1 cm	légzáró vakolat
25 cm	SILKA250 falazat
1 cm	belső vakolat

F3-PINCEFAL /+3,10 alatt/

20 cm	földvísszatöltés
2 cm	zsalukő szigeteléstartó
1 rtg	kiegyenlítő habarcs
2 rtg	hideg bitumenáz kellőítés
15 cm	4 mm modifikált bitumenes vastaglemez vízszigetelés
25 cm	AUSTROTHERM XPS Premium P lábázati hőszigetelés
1 cm	monolit vasbeton fal
1 cm	belső vakolat

F4-PINCEFAL /+3,10 felett/

20 cm	földvísszatöltés
15 cm	zsalukő szigetelésvédő fal
2 rtg	AUSTROTHERM XPS Premium P lábázati hőszigetelés
1 rtg	4 mm modifikált bitumenes vastaglemez vízszigetelés
25 cm	hideg bitumenáz kellőítés
1 cm	monolit vasbeton fal
1 cm	belső vakolat

T1-NEM JÁRHATÓ LAPOSTETŐ

5 cm	Ø16-32 mm-es gömbölýszemű frakcionált, kétszer mosott kavics
1 rtg	DIADÉM VLF-110 elvlasztó textil
24 cm	AUSTROTHERM XPS Premium 30 SF lépcsős ütköztesztű hőszigetelés
1 rtg	4 mm vastag, FLL eljárás alapján gyökérállónak minősített SBS modifikált bitumenes vastaglemez csapadékvíz elleni szigetelés, teljes felületén
1 rtg	lángolvasztással hegesztve
1 rtg	4 mm vastag, poliszterfátyol hordozórétgű, SBS modifikált bitumenes vastaglemez csapadékvíz elleni szigetelés, teljes felületén
1 rtg	lángolvasztással ragasztva
1 rtg	hideg bitumenáz kellőítés
17- cm	lejtést add esztrich
8 cm	monolit vasbeton lemez
2 cm	rétgelt lemez /benmaradó zsaluzat/
20 cm	fagerenda /nyírási csapokkal/

T2-TERASZTETŐ

5 cm	térkő burkolat
5 cm	Ø 2/5 mm szemmegoszlású éles bazalt kőzűalék ágyazó- és szívágórétg
1 rtg	125 g/m2 felületmögű műanyag fátýol szűrórétg
24 cm	lépcsős ütközkeházug extrudált polisztrólhab hőszigetelés, egy rétegben fektetve
1 rtg	4mm vastag, poliszterfátyol hordozórétgű, SBS modifikált bitumenes vastaglemez csapadékvíz elleni szigetelés, teljes felületén
1 rtg	lángolvasztással hegesztve
1 rtg	4 mm vastag, poliszterfátyol hordozórétgű, SBS modifikált bitumenes vastaglemez csapadékvíz elleni szigetelés, teljes felületén
1 rtg	lángolvasztással ragasztva
1 rtg	hideg bitumenáz kellőítés
2- cm	lejtést add aljzatbeton, 2-4 cm között cemenhabarcsból, 4 cm felett könnyűbetonból készítve, 50 m2-ként dilatálva
20 cm	monolit vasbeton lemez
1 cm	belső vakolat

AT1-ATTIKAFAL

12 cm	TERCA Binz Homlokzati tömör burkoló téglá
4 cm	légrés
10 cm	Rockwool Fixrock FB1 fekete üvegátýtol kasírozású szálás hőszigetelés
10 cm	Rockwool FRONTROCK SUPER szálás hőszigetelés
1 cm	légzáró vakolat
25 cm	SILKA250 falazat
1 cm	légzáró vakolat
1 rtg	bitumenmáz kellőítés (kb. 300 g/m2)
1 rtg	4 mm vastag, üvegátýtol hordozórétgű, mod. bit. vtg. lemez csapadékvíz elleni szig. teljes felületén
1 rtg	lángolvasztással ragasztva
1 rtg	4 mm vastag, poliszterfátyol hordozórétgű, mod. bit. vtg. lemez csapadékvíz elleni szig. teljes felületén
15 cm	lángolvasztással hegesztve
15 cm	10 cm XPS és 5+1 cm vtg.-ú üvegszáladalekos habarccsal vértezett lábázati XPS hab hőszig., foltonkénti adhéziós hideg bitumenes ragasztással, felső éle mentén mechanikai rögzítéssel

A1-ÁRKÁD FÖDÉM

2,2 cm	fa parketta
3 mm	rugalmas ragasztó
2,5 cm	felületkiegyenlítő
6,5 cm	vasalt aljzatbeton
2 cm	lépéshanggátítás
2 cm	EPS szerelórétg
16 cm	monolit vasbeton lemez
20 cm	Rockwool FRONTROCK SUPER szálás hőszigetelés
10 cm	Rockwool Fixrock FB1 fekete üvegátýtol kasírozású szálás hőszigetelés
10 cm	légrés
5 cm	finombeton burkolat

P1-TALAION FEKVŐ PADLÓ

1 cm	Mapei terrazzo felületképzés
0,6 cm	Topcem Pronto Mapefibre ST30
8 cm	vasalt aljzatbeton
1 rtg	PE fólia
12 cm	Austrotherm GRAFIT 150 terhelhető hőszigetelő lemez
12 cm	lemezalap
40 cm	szerelőbeton
5 cm	4 mm vastag, poliszterfátyol hordozórétgű, SBS modifikált bitumenes vastaglemez, teljes felületén
2 rtg	lángolvasztással ragasztva

1 rtg	hideg bitumenáz kellőítés
10 cm	vasalt aljzat
30 cm	tömörített homokos kavics talaj

P1_v-TALAION FEKVŐ PADLÓ /vizes helyiségekben/

1 cm	Mapei terrazzo felületképzés
1 rtg	Mapelastic Aquadefense
0,6 cm	Topcem Pronto Mapefibre ST30
8 cm	vasalt aljzatbeton
1 rtg	PE fólia
12 cm	Austrotherm GRAFIT 150 terhelhető hőszigetelő lemez
12 cm	lemezalap
40 cm	szerelőbeton
5 cm	4 mm vastag, poliszterfátyol hordozórétgű, SBS modifikált bitumenes vastaglemez, teljes felületén
2 rtg	lángolvasztással ragasztva
1 rtg	hideg bitumenáz kellőítés
10 cm	vasalt aljzat
30 cm	tömörített homokos kavics talaj

P2-KÖZTES FÖDÉM

2,2 cm	tölgyfa parketta
3 mm	rugalmas ragasztó
2,5 cm	felületkiegyenlítés
6,5 cm	vasalt aljzatbeton
1 rtg	PE fólia
2 cm	lépéshanggátítás
16 cm	EPS szerelórétg
8 cm	monolit vasbeton lemez
2 cm	rétgelt lemez /benmaradó zsaluzat/
20 cm	fagerenda /nyírási csapokkal/

P2_v-KÖZTES FÖDÉM

1 cm	Mapei terrazzo felületképzés
1 rtg	Mapelastic Aquadefense
0,6 cm	Topcem Pronto Mapefibre ST30
2,5 cm	felületkiegyenlítés
6,5 cm	vasalt aljzatbeton
1 rtg	PE fólia
2 cm	lépéshanggátítás
2 cm	EPS szerelórétg
16 cm	monolit vasbeton lemez
8 cm	rétgelt lemez /benmaradó zsaluzat/
2 cm	fagerenda /nyírási csapokkal/
20 cm	

P3-KÖZTES FÖDÉM

2,2 cm	tölgyfa parketta
3 mm	rugalmas ragasztó
2,5 cm	felületkiegyenlítés
6,5 cm	vasalt aljzatbeton
1 rtg	PE fólia
2 cm	lépéshanggátítás
5 cm	EPS szerelórétg
8 cm	monolit vasbeton lemez
2 cm	rétgelt lemez /benmaradó zsaluzat/
20 cm	fagerenda /nyírási csapokkal/

L1-LÁBAZAT


12 cm	TERCA Binz Homlokzati tömör burkoló téglá
8 cm	cementású habarcs kitöltés
15 cm	AUSTROTHERM XPS Premium P lábázati hőszigetelés
1 rtg	4 mm vastag, poliszterfátyol hordozórétgű, SBS modifikált bitumenes vastaglemez, teljes felületén
1 rtg	lángolvasztással ragasztva
1 rtg	hideg bitumenáz kellőítés
1 cm	légzáró vakolat
25 cm	monolit vasbeton fal
1 cm	belső vakolat

L2-LÁBAZAT


12 cm	TERCA Binz Homlokzati tömör burkoló téglá
4 cm	légrés
20 cm	AUSTROTHERM XPS Premium P lábázati hőszigetelés
1 rtg	4 mm vastag, poliszterfátyol hordozórétgű, SBS modifikált bitumenes vastaglemez, teljes felületén
1 rtg	lángolvasztással ragasztva
1 rtg	hideg bitumenáz kellőítés
1 cm	légzáró vakolat
25 cm	SILKA falazat
1 cm	belső vakolat

J1-ÉPÜLET ELŐTTI JÁRDA

5 cm	térkő burkolat
20 cm	Ø 2/5 mm szemmegoszlású, tömörített, éles bazalt kőzűalék ágyazó- és szívágórétg talaj

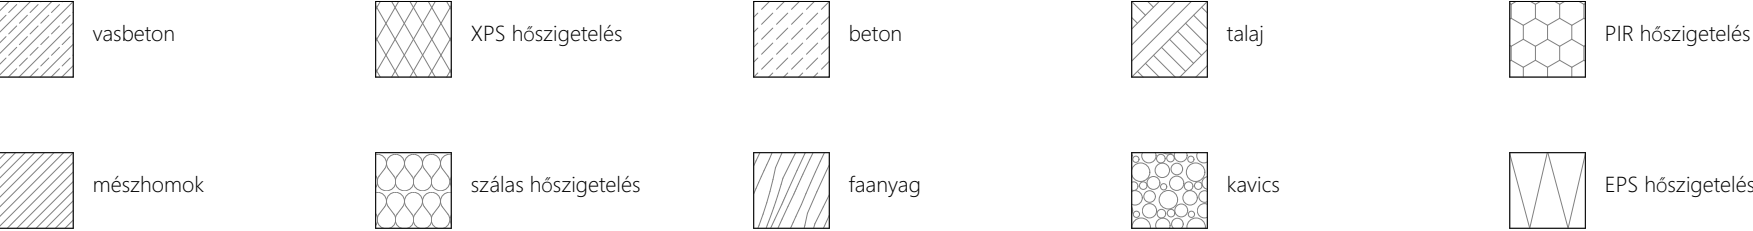

B-B METSZET
1:50

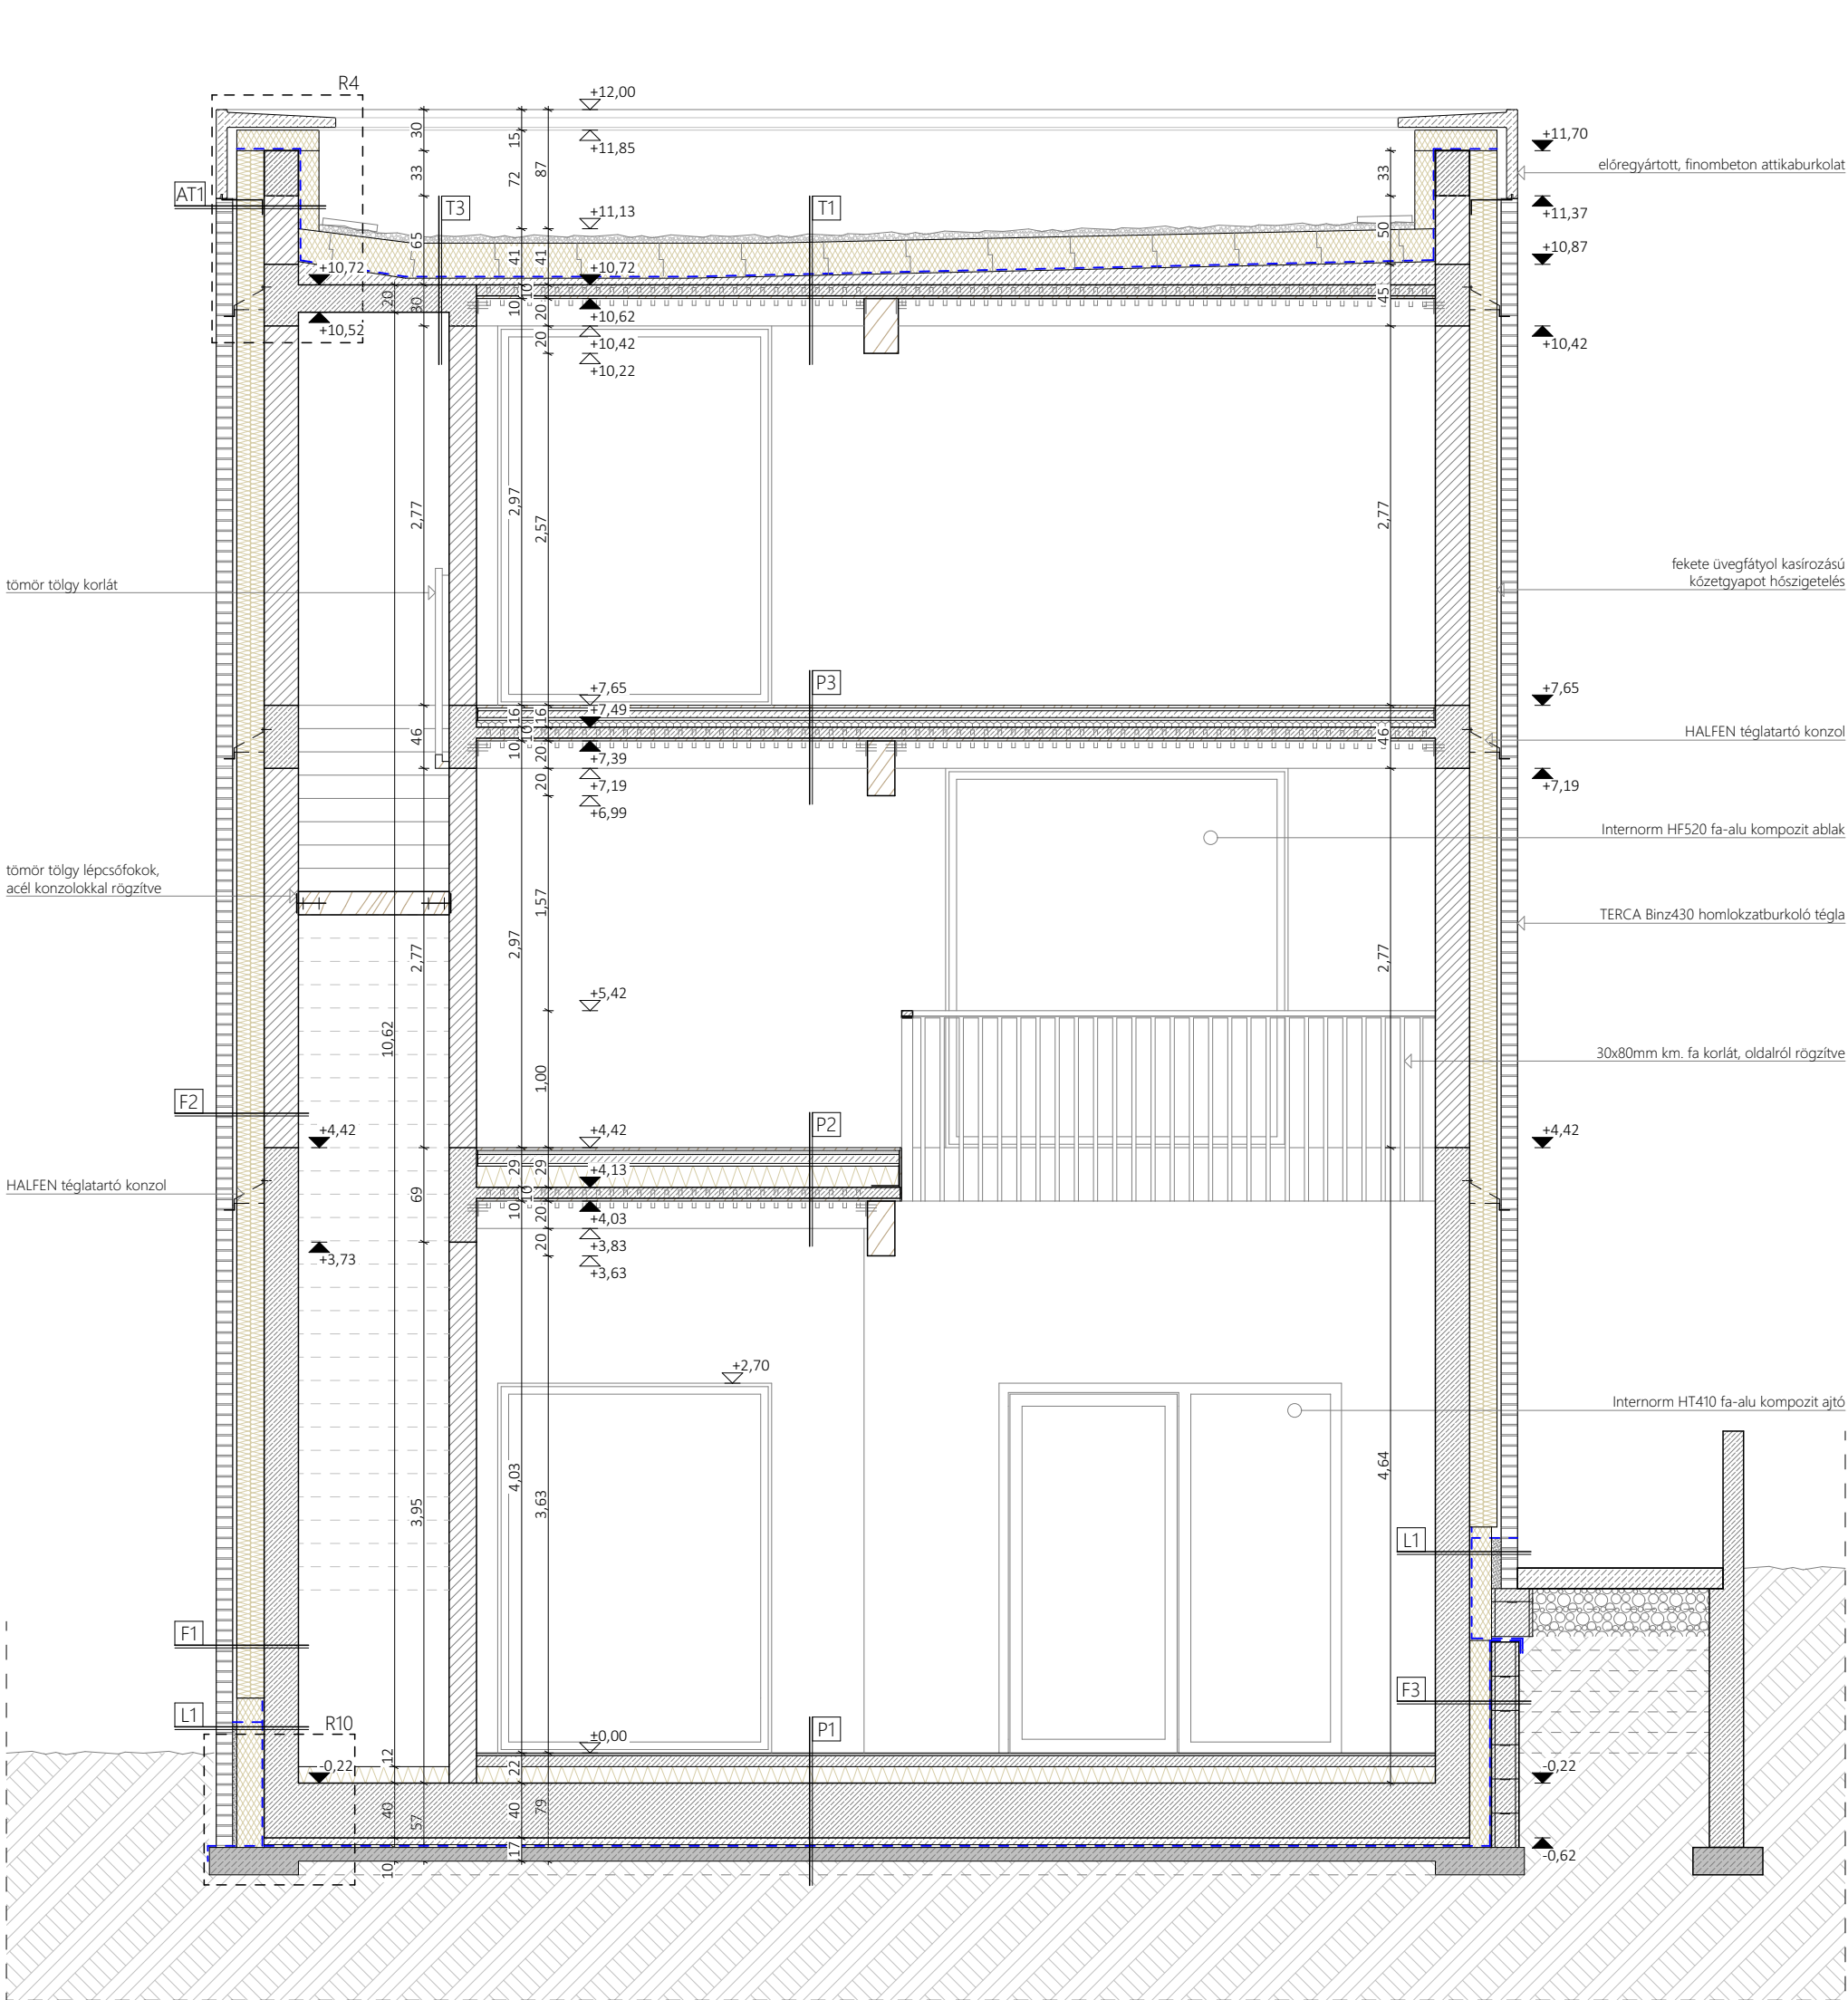

F1-HOMLOKZATI FAL /vb/

12 cm	TERCA Binz Homlokzati tömör burkoló téglá
4 cm	légrés
10 cm	Rockwool Fixrock FB1 fekete üvegátlyol kasírozású szálas hőszigetelés
10 cm	Rockwool FRONTROCK SUPER szálas hőszigetelés
1 cm	légzáró vakolat
25 cm	monolit vasbeton fal
1 cm	belső vakolat

F2-HOMLOKZATI FAL /mh/

12 cm	TERCA Binz Homlokzati tömör burkoló téglá
4 cm	légrés
10 cm	Rockwool Fixrock FB1 fekete üvegátlyol kasírozású szálas hőszigetelés
10 cm	Rockwool FRONTROCK SUPER szálas hőszigetelés
1 cm	légzáró vakolat
25 cm	SILKA250 falazat
1 cm	belső vakolat

F3-PINCEFAL /+3,10 alatt/

20 cm	földvísszatöltés
2 cm	zsalukő szigetelésstartó fal
1 rtg	kiegénylítő habarcs
1 rtg	hideg bitumenáz kellősités
2 rtg	4 mm modifikált bitumenes vastaglemez vízszigetelés
15 cm	AUSTROTHERM XPS Premium P lábazati hőszigetelés
25 cm	monolit vasbeton fal
1 cm	belső vakolat

F4-PINCEFAL /+3,10 felett/

20 cm	földvísszatöltés
15 cm	zsalukő szigetelésvédő fal
2 rtg	AUSTROTHERM XPS Premium P lábazati hőszigetelés
1 rtg	4 mm modifikált bitumenes vastaglemez vízszigetelés
1 rtg	hideg bitumenáz kellősités
25 cm	monolit vasbeton fal
1 cm	belső vakolat

T1-NEM JÁRHATÓ LAPOSTETŐ

5 cm	Ø16-32 mm-es gömbölyűszemű frakcionált, kétszer mosott kavics
1 rtg	DIADÉM VLF-110 elválasztó textil
24 cm	AUSTROTHERM XPS Premium 30 SF lépcsős ütköztetésű hőszigetelés
1 rtg	4 mm vastag, FLL eljárás alapján gyökérállónak minősített SBS modifikált bitumenes vastaglemez csapadékvíz elleni szigetelés, teljes felületén
1 rtg	lángolvasztással hegesztve
1 rtg	4 mm vastag, poliészterfátyol hordozórétgű, SBS modifikált bitumenes vastaglemez csapadékvíz elleni szigetelés, teljes felületén
1 rtg	lángolvasztással ragasztva
1 rtg	hideg bitumenáz kellősités
17- cm	lejtést adó esztrich
8 cm	monolit vasbeton lemez
2 cm	rétgelt lemez /benmaradó zsaluzat/
20 cm	fagerenda /nyírási csapokkal/

T2-TERASZTETŐ

5 cm	térkö burkolat
5 cm	Ø 2/5 mm szemmegoszlású éles bazalt közüzalék ágyazó- és szivárgórétg
1 rtg	125 g/m2 felülettömögű műanyag fátlyol szűrőréteg
24 cm	lépcsős ütközéshagú extrudált polisztirolhab hőszigetelés, egy rétegben fektetve
1 rtg	4mm vastag, poliészterfátyol hordozórétgű, SBS modifikált bitumenes vastaglemez csapadékvíz elleni szigetelés, teljes felületén
1 rtg	lángolvasztással hegesztve
1 rtg	4 mm vastag, poliészterfátyol hordozórétgű, SBS modifikált bitumenes vastaglemez csapadékvíz elleni szigetelés, teljes felületén
1 rtg	lángolvasztással ragasztva
1 rtg	hideg bitumenáz kellősités
2- cm	lejtést adó aljzatbeton, 2-4 cm között cementhabarcsból, 4 cm felett könnyűbetonból készítve, 50 m2-ként dilatálva
20 cm	monolit vasbeton lemez
1 cm	belső vakolat

AT1-ATTIKAFAL

12 cm	TERCA Binz Homlokzati tömör burkoló téglá
4 cm	légrés
10 cm	Rockwool Fixrock FB1 fekete üvegátlyol kasírozású szálas hőszigetelés
10 cm	Rockwool FRONTROCK SUPER szálas hőszigetelés
1 cm	légzáró vakolat
25 cm	SILKA250 falazat
1 cm	légzáró vakolat
1 rtg	bitumenmáz kellősités (kb. 300 g/m2)
1 rtg	4 mm vastag, üvegátlyol hordozórétgű, mod. bit. lemez csapadékvíz elleni szig. teljes felületén
1 rtg	lángolvasztással ragasztva
1 rtg	4 mm vastag, poliészterfátyol hordozórétgű, mod. bit. vtg. lemez csapadékvíz elleni szig. teljes felületén
15 cm	lángolvasztással hegesztve
10 cm	XPS és 5+1 cm vtg.-ú üvegszálalakékos habarccsal vértezett lábazati XPS hab hőszig., foltonkénti adhéziós hideg bitumenes ragasztással, felső éle mentén mechanikai rögzítéssel

A1-ÁRKÁD FÖDÉM

2,2 cm	fa parketta
3 mm	rugalmas ragasztó
2,5 cm	felületkiegénylítés
6,5 cm	vasalt aljzatbeton
2 cm	lépéshanggátlás
15 cm	EPS szerelőréteg
20 cm	monolit vasbeton lemez
10 cm	Rockwool FRONTROCK SUPER szálas hőszigetelés
10 cm	Rockwool Fixrock FB1 fekete üvegátlyol kasírozású szálas hőszigetelés
5 cm	légrés
5 cm	finombeton burkolat

P1-TALAIION FEKVŐ PADLÓ

1 cm	Mapei terrazzo felületképzés
0,6 cm	Topcem Pronto Mapeifibre ST30
8 cm	vasalt aljzatbeton
1 rtg	PE fólia
12 cm	Austrotherm GRAFIT 150 terhelhető hőszigetelő lemez
40 cm	lemezalap
5 cm	szerelőbeton
2 rtg	4 mm vastag, poliészterfátyol hordozórétgű, SBS modifikált bitumenes vastaglemez, teljes felületén

1 rtg	hideg bitumenáz kellősités
10 cm	vasalt aljzat
30 cm	tömörített homokos kavics talaj

P1_v-TALAIION FEKVŐ PADLÓ /vizes helyiségekben/

1 cm	Mapei terrazzo felületképzés
1 rtg	Mapelastic Aquadefense
0,6 cm	Topcem Pronto Mapeifibre ST30
8 cm	vasalt aljzatbeton
1 rtg	PE fólia
12 cm	Austrotherm GRAFIT 150 terhelhető hőszigetelő lemez
40 cm	lemezalap
5 cm	szerelőbeton
2 rtg	4 mm vastag, poliészterfátyol hordozórétgű, SBS modifikált bitumenes vastaglemez, teljes felületén

1 rtg	hideg bitumenáz kellősités
10 cm	vasalt aljzat
30 cm	tömörített homokos kavics talaj

P2-KÖZTES FÖDÉM

2,2 cm	tölgýfa parketta
3 mm	rugalmas ragasztó
2,5 cm	felületkiegénylítés
6,5 cm	vasalt aljzatbeton
1 rtg	PE fólia
2 cm	lépéshanggátlás
16 cm	EPS szerelőréteg
8 cm	monolit vasbeton lemez
2 cm	rétgelt lemez /benmaradó zsaluzat/
20 cm	fagerenda /nyírási csapokkal/

P2_v-KÖZTES FÖDÉM

1 cm	Mapei terrazzo felületképzés
1 rtg	Mapelastic Aquadefense
0,6 cm	Topcem Pronto Mapeifibre ST30
2,5 cm	felületkiegénylítés
7 cm	vasalt aljzatbeton
1 rtg	PE fólia
2 cm	lépéshanggátlás
16 cm	EPS szerelőréteg
8 cm	monolit vasbeton lemez
2 cm	rétgelt lemez /benmaradó zsaluzat/
20 cm	fagerenda /nyírási csapokkal/

P3-KÖZTES FÖDÉM

2,2 cm	tölgýfa parketta
3 mm	rugalmas ragasztó
2,5 cm	felületkiegénylítés
6,5 cm	vasalt aljzatbeton
1 rtg	PE fólia
2 cm	lépéshanggátlás
5 cm	EPS szerelőréteg
8 cm	monolit vasbeton lemez
2 cm	rétgelt lemez /benmaradó zsaluzat/
20 cm	fagerenda /nyírási csapokkal/

L1-LÁBAZAT

12 cm	TERCA Binz Homlokzati tömör burkoló téglá
8 cm	cementbázisú habarcs kitöltés
15 cm	AUSTROTHERM XPS Premium P lábazati hőszigetelés
1 rtg	4 mm vastag, poliészterfátyol hordozórétgű, SBS modifikált bitumenes vastaglemez, teljes felületén
1 rtg	lángolvasztással ragasztva
1 rtg	hideg bitumenáz kellősités
1 cm	légzáró vakolat
25 cm	monolit vasbeton fal
1 cm	belső vakolat


L2-LÁBAZAT

12 cm	TERCA Binz Homlokzati tömör burkoló téglá
4 cm	légrés
20 cm	AUSTROTHERM XPS Premium P lábazati hőszigetelés
1 rtg	4 mm vastag, poliészterfátyol hordozórétgű, SBS modifikált bitumenes vastaglemez, teljes felületén
1 rtg	lángolvasztással ragasztva
1 rtg	hideg bitumenáz kellősités
1 cm	légzáró vakolat
25 cm	SILKA falazat
1 cm	belső vakolat


J1-ÉPÜLET ELŐTTI JÁRDA

5 cm	térkö burkolat
20 cm	Ø 2/5 mm szemmegoszlású, tömörített, éles bazalt közüzalék ágyazó- és szivárgórétg talaj


HOMLOKZATI RÉSZMETSZET
1:20

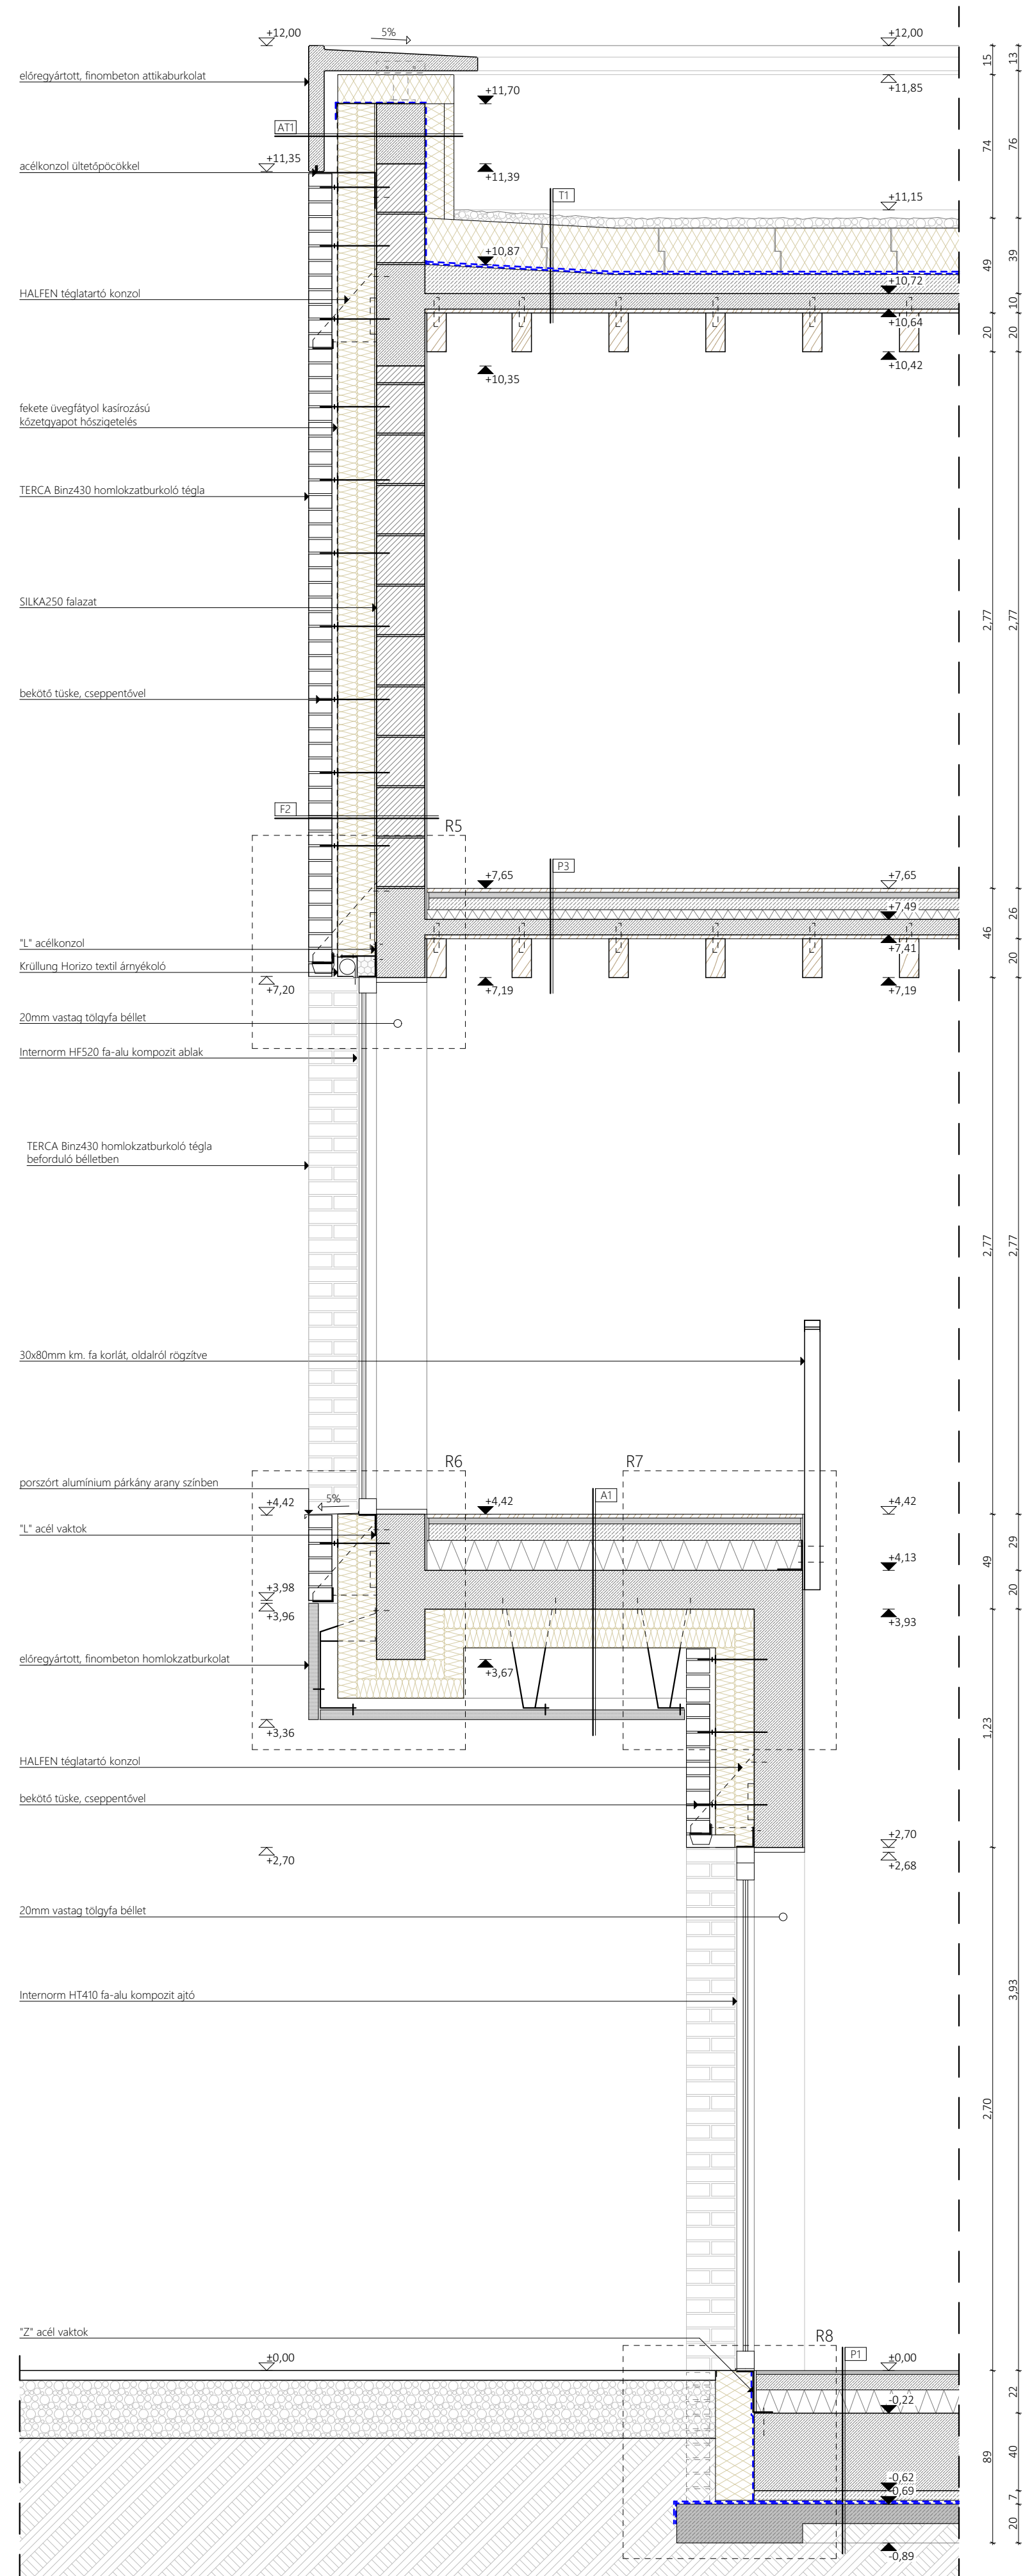


NYUGATI HOMLOKZAT
1:20

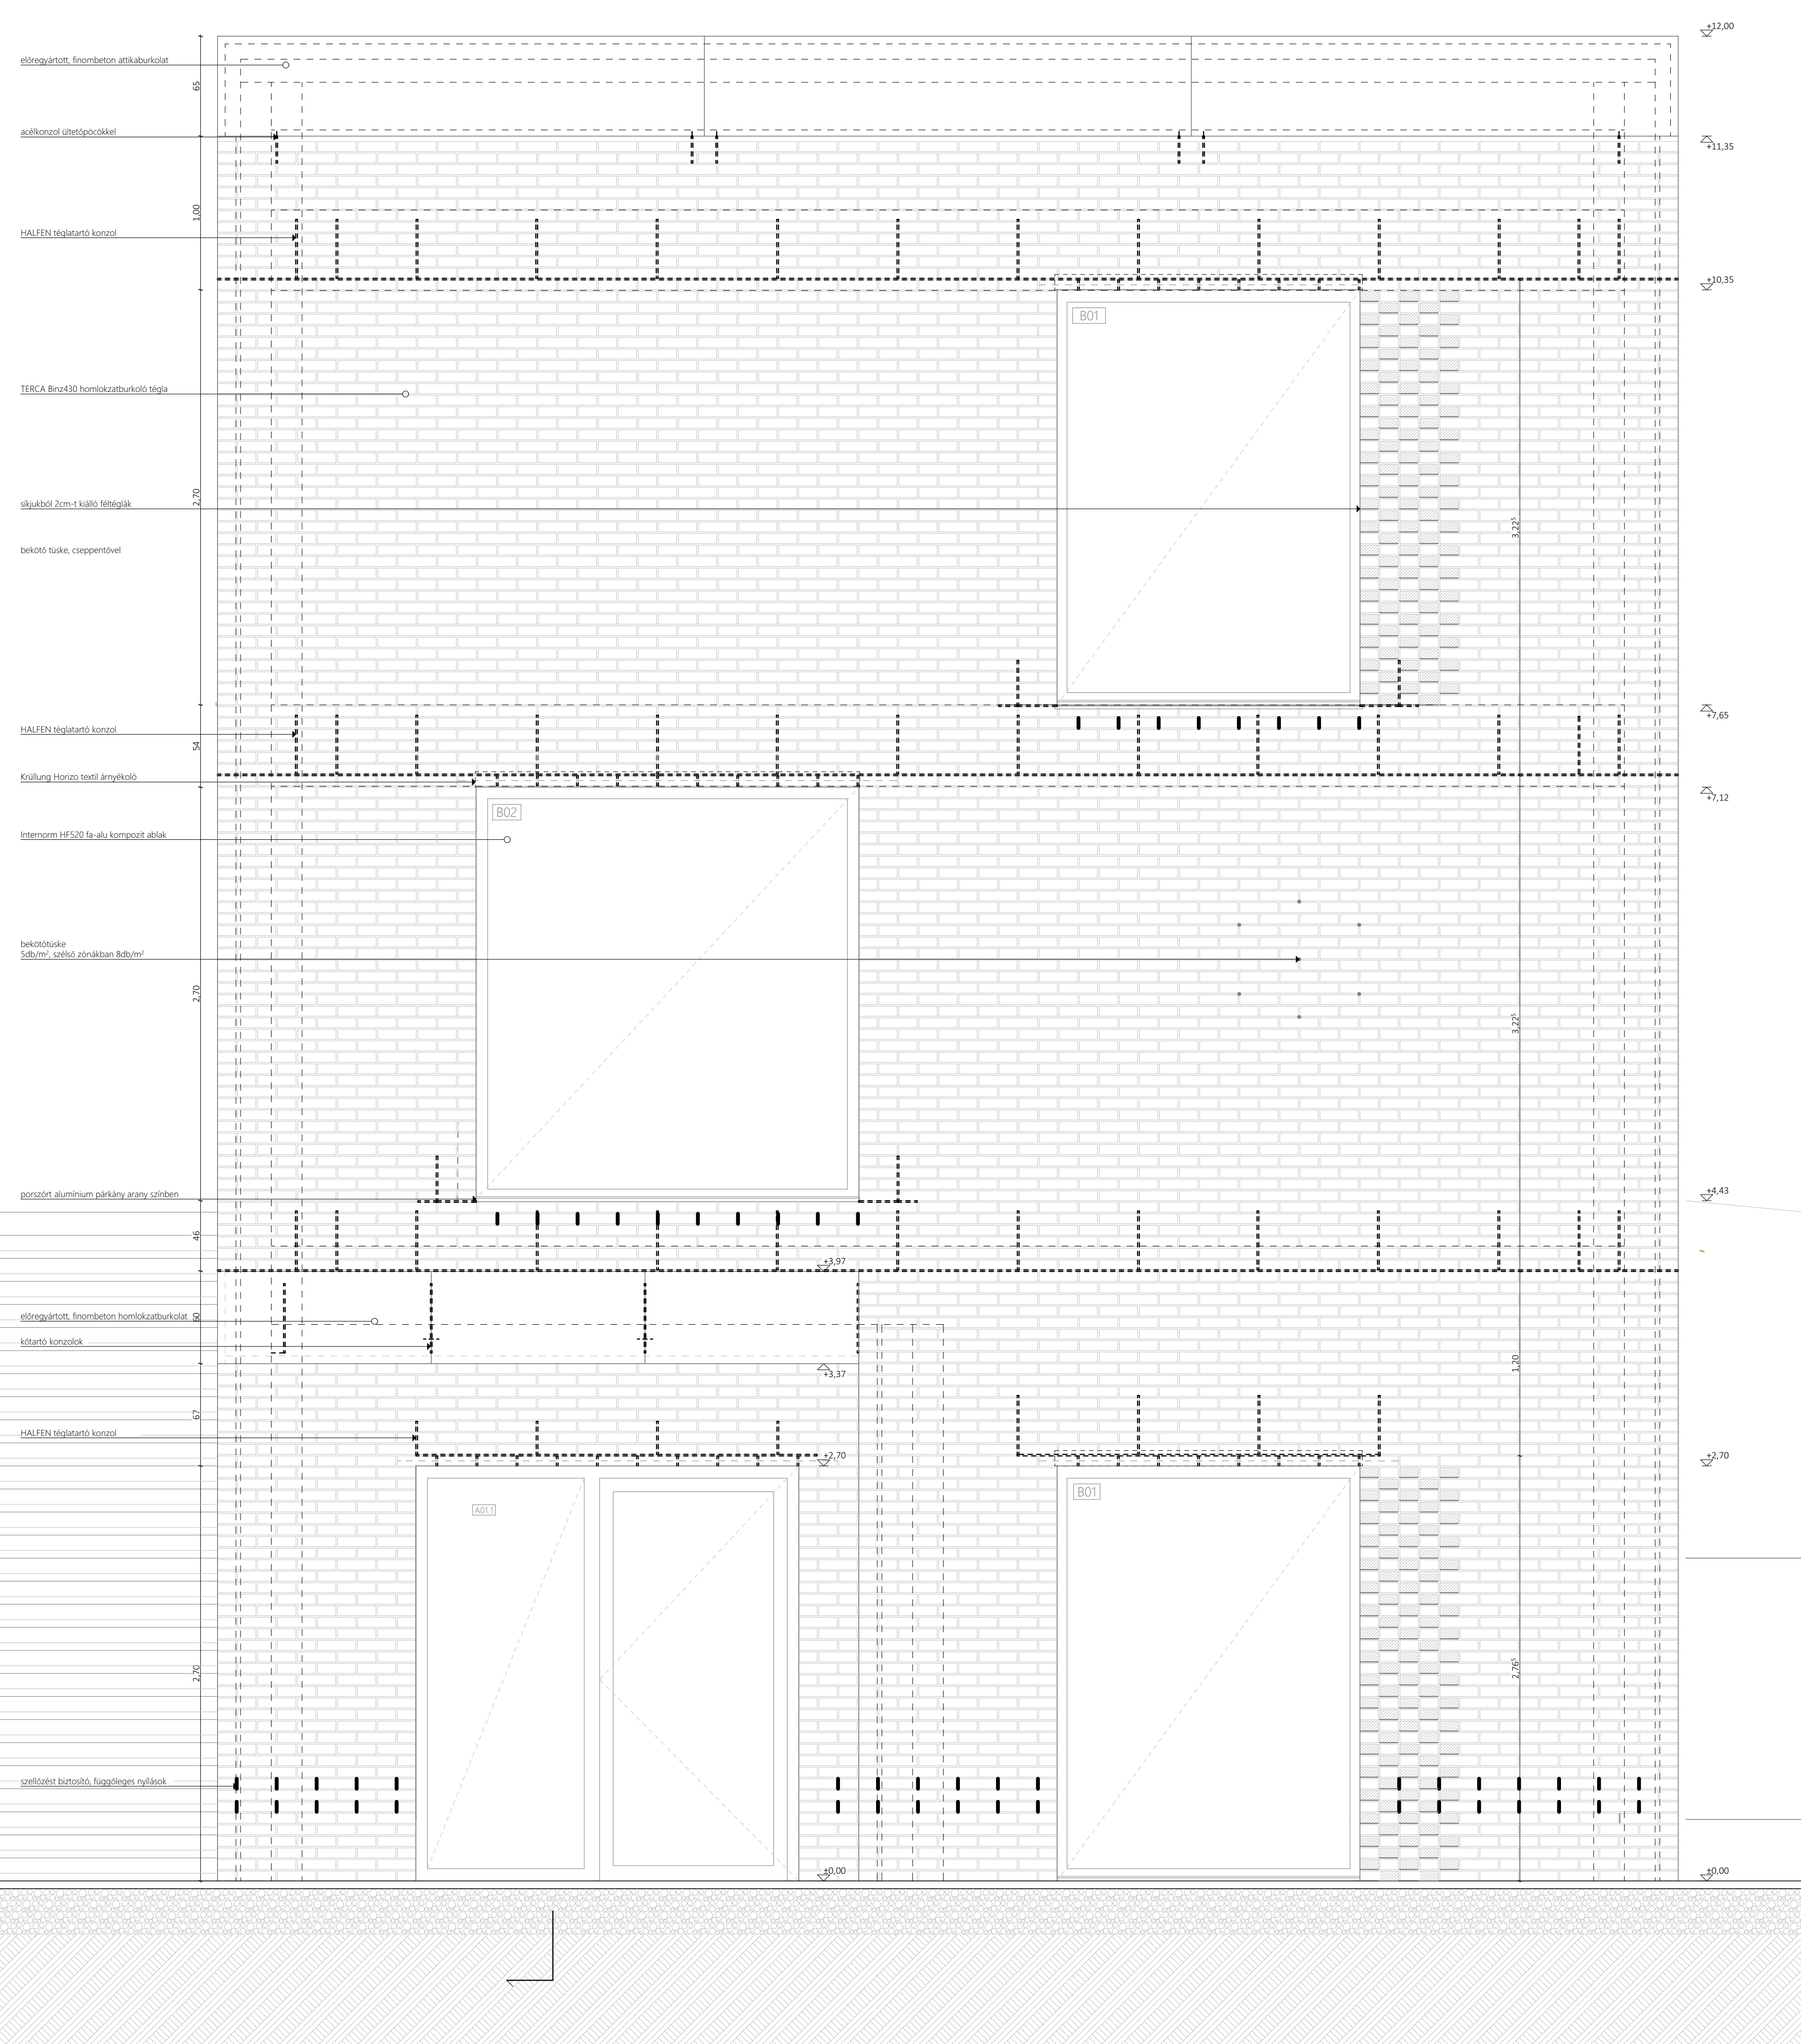

TELEKSZINTI ALAPRAJZ
1:50

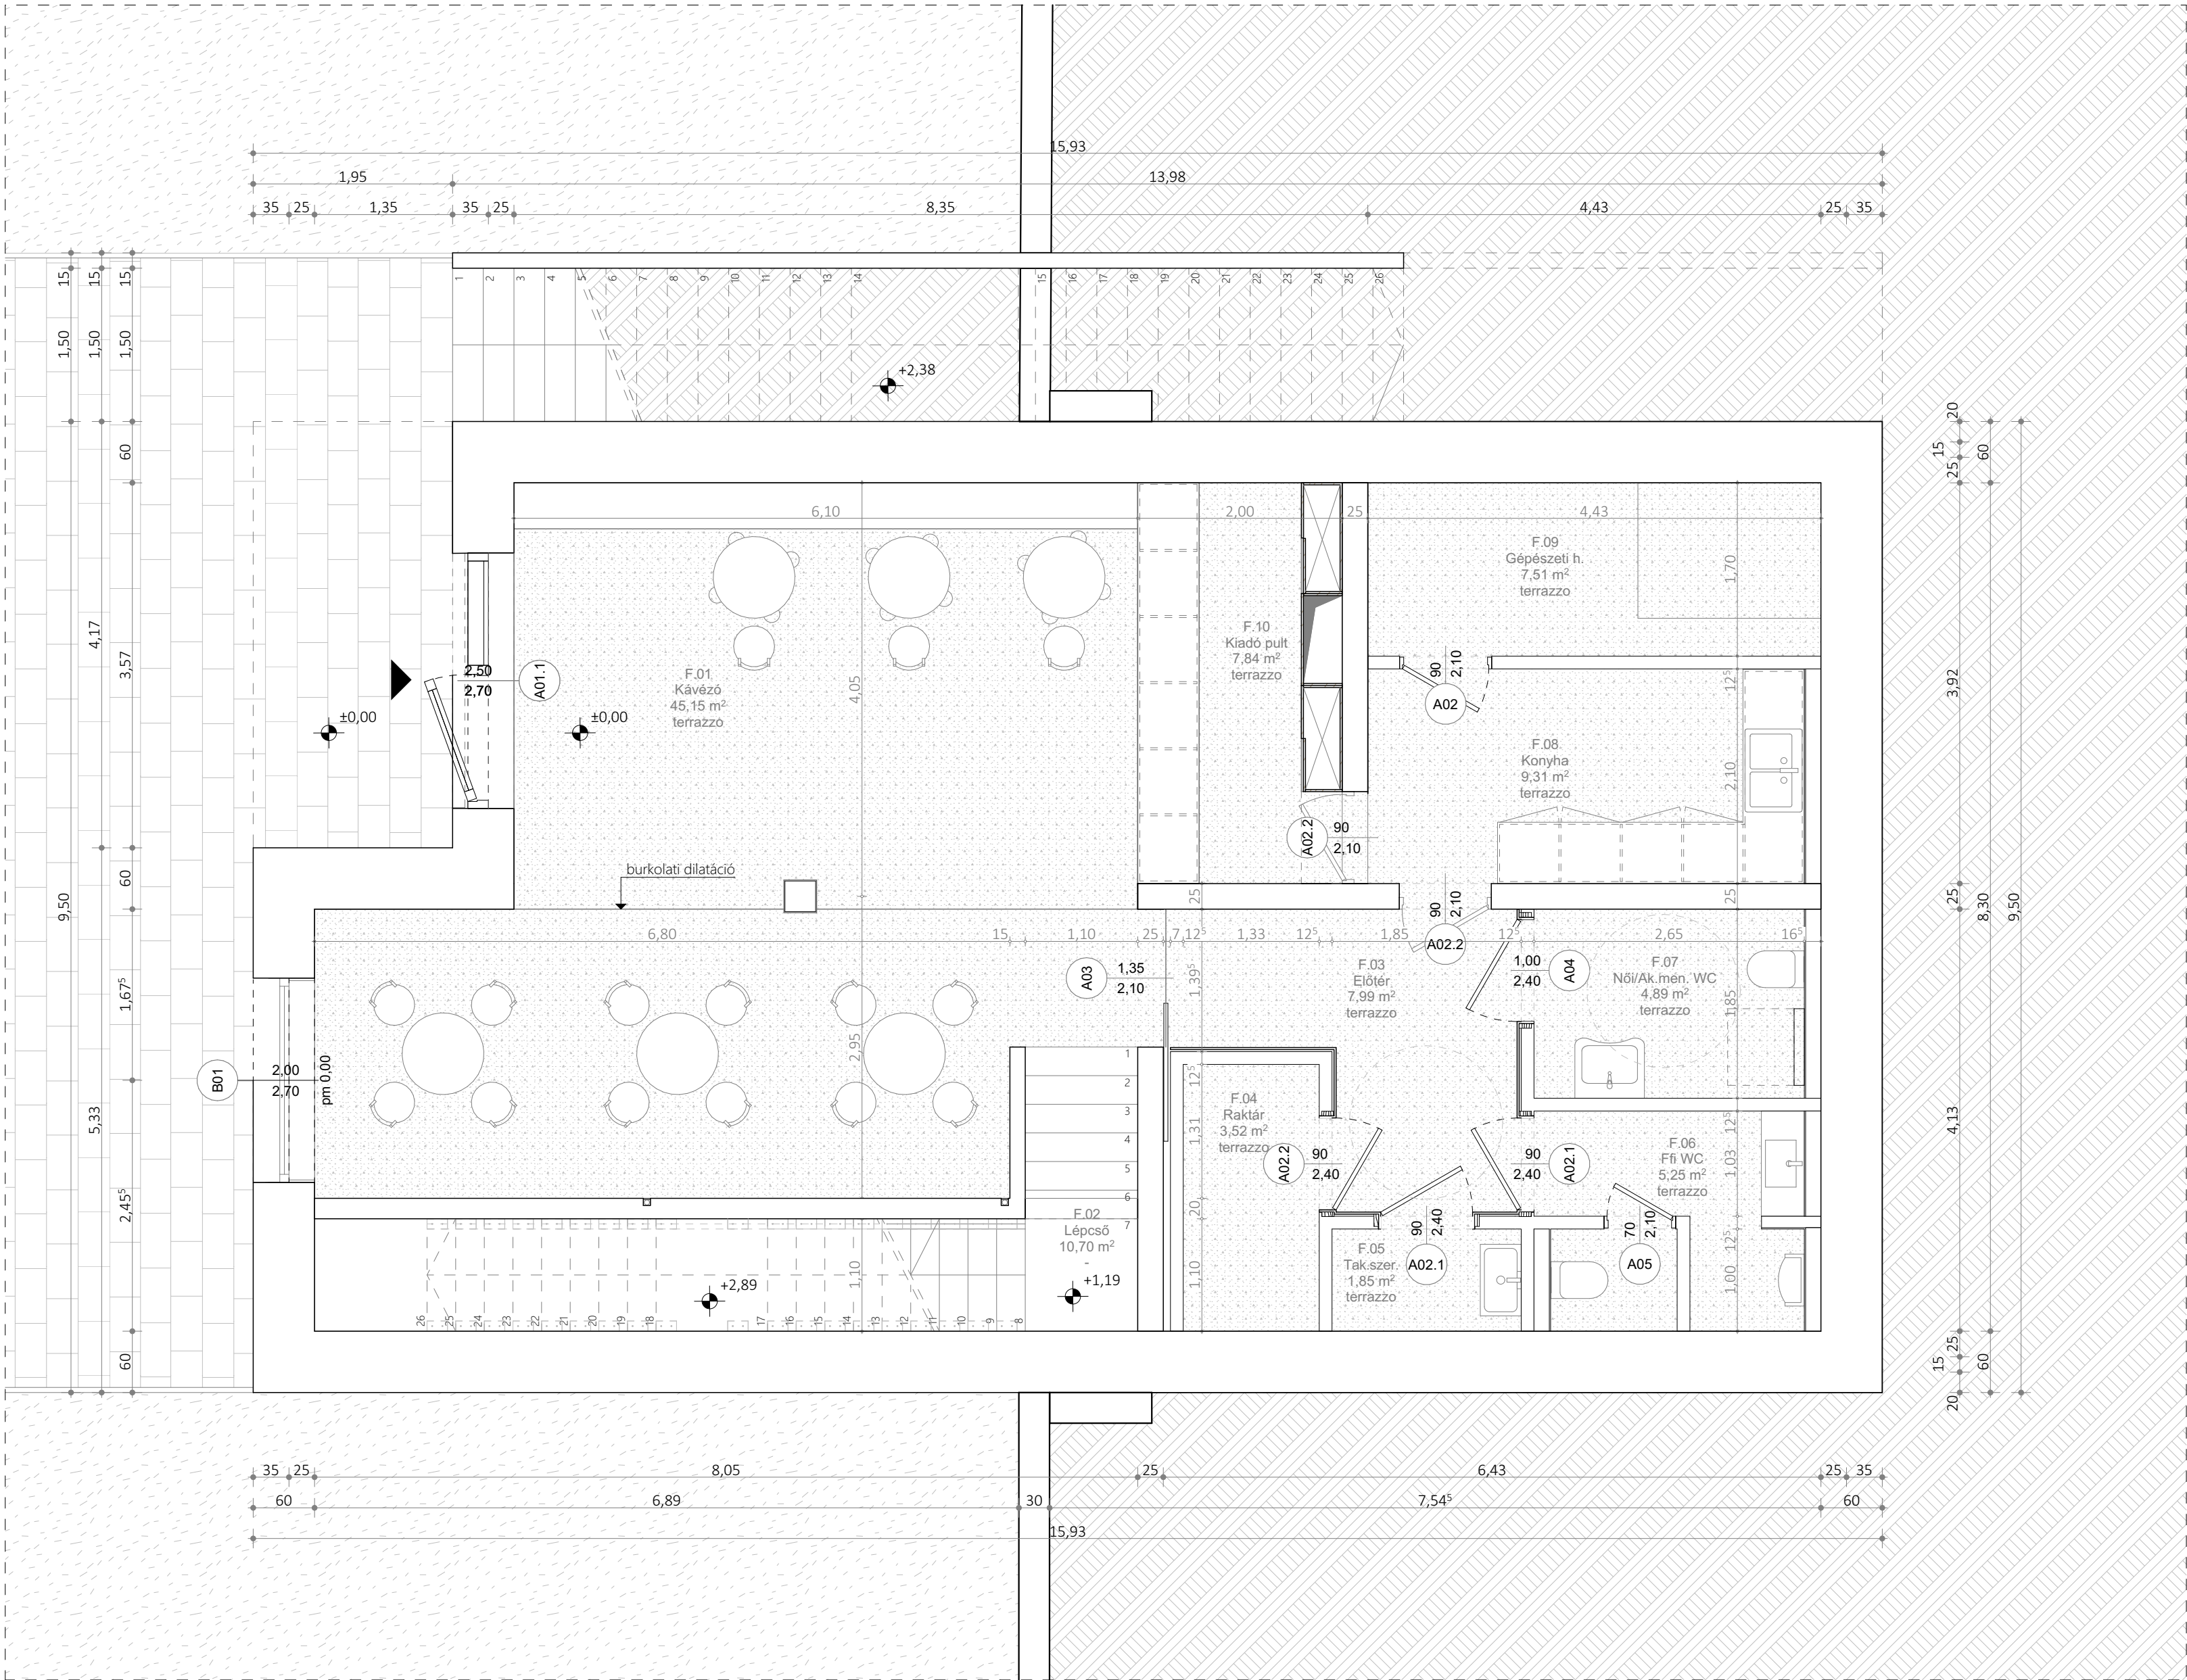

általános ajtó csp. a falburkolatoknál

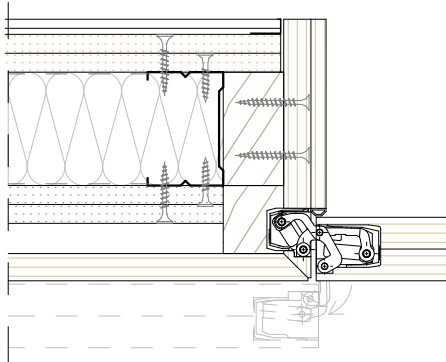

GALÉRIA KÁVEZÓ


KX2
Fenntartható Közösségek Stúdió

Halmschlager Mária


2024.12.13.

konz.: Fazekas Katalin DLA

UTCASZINTI ALAPRAJZ /burkolatok/
1:50

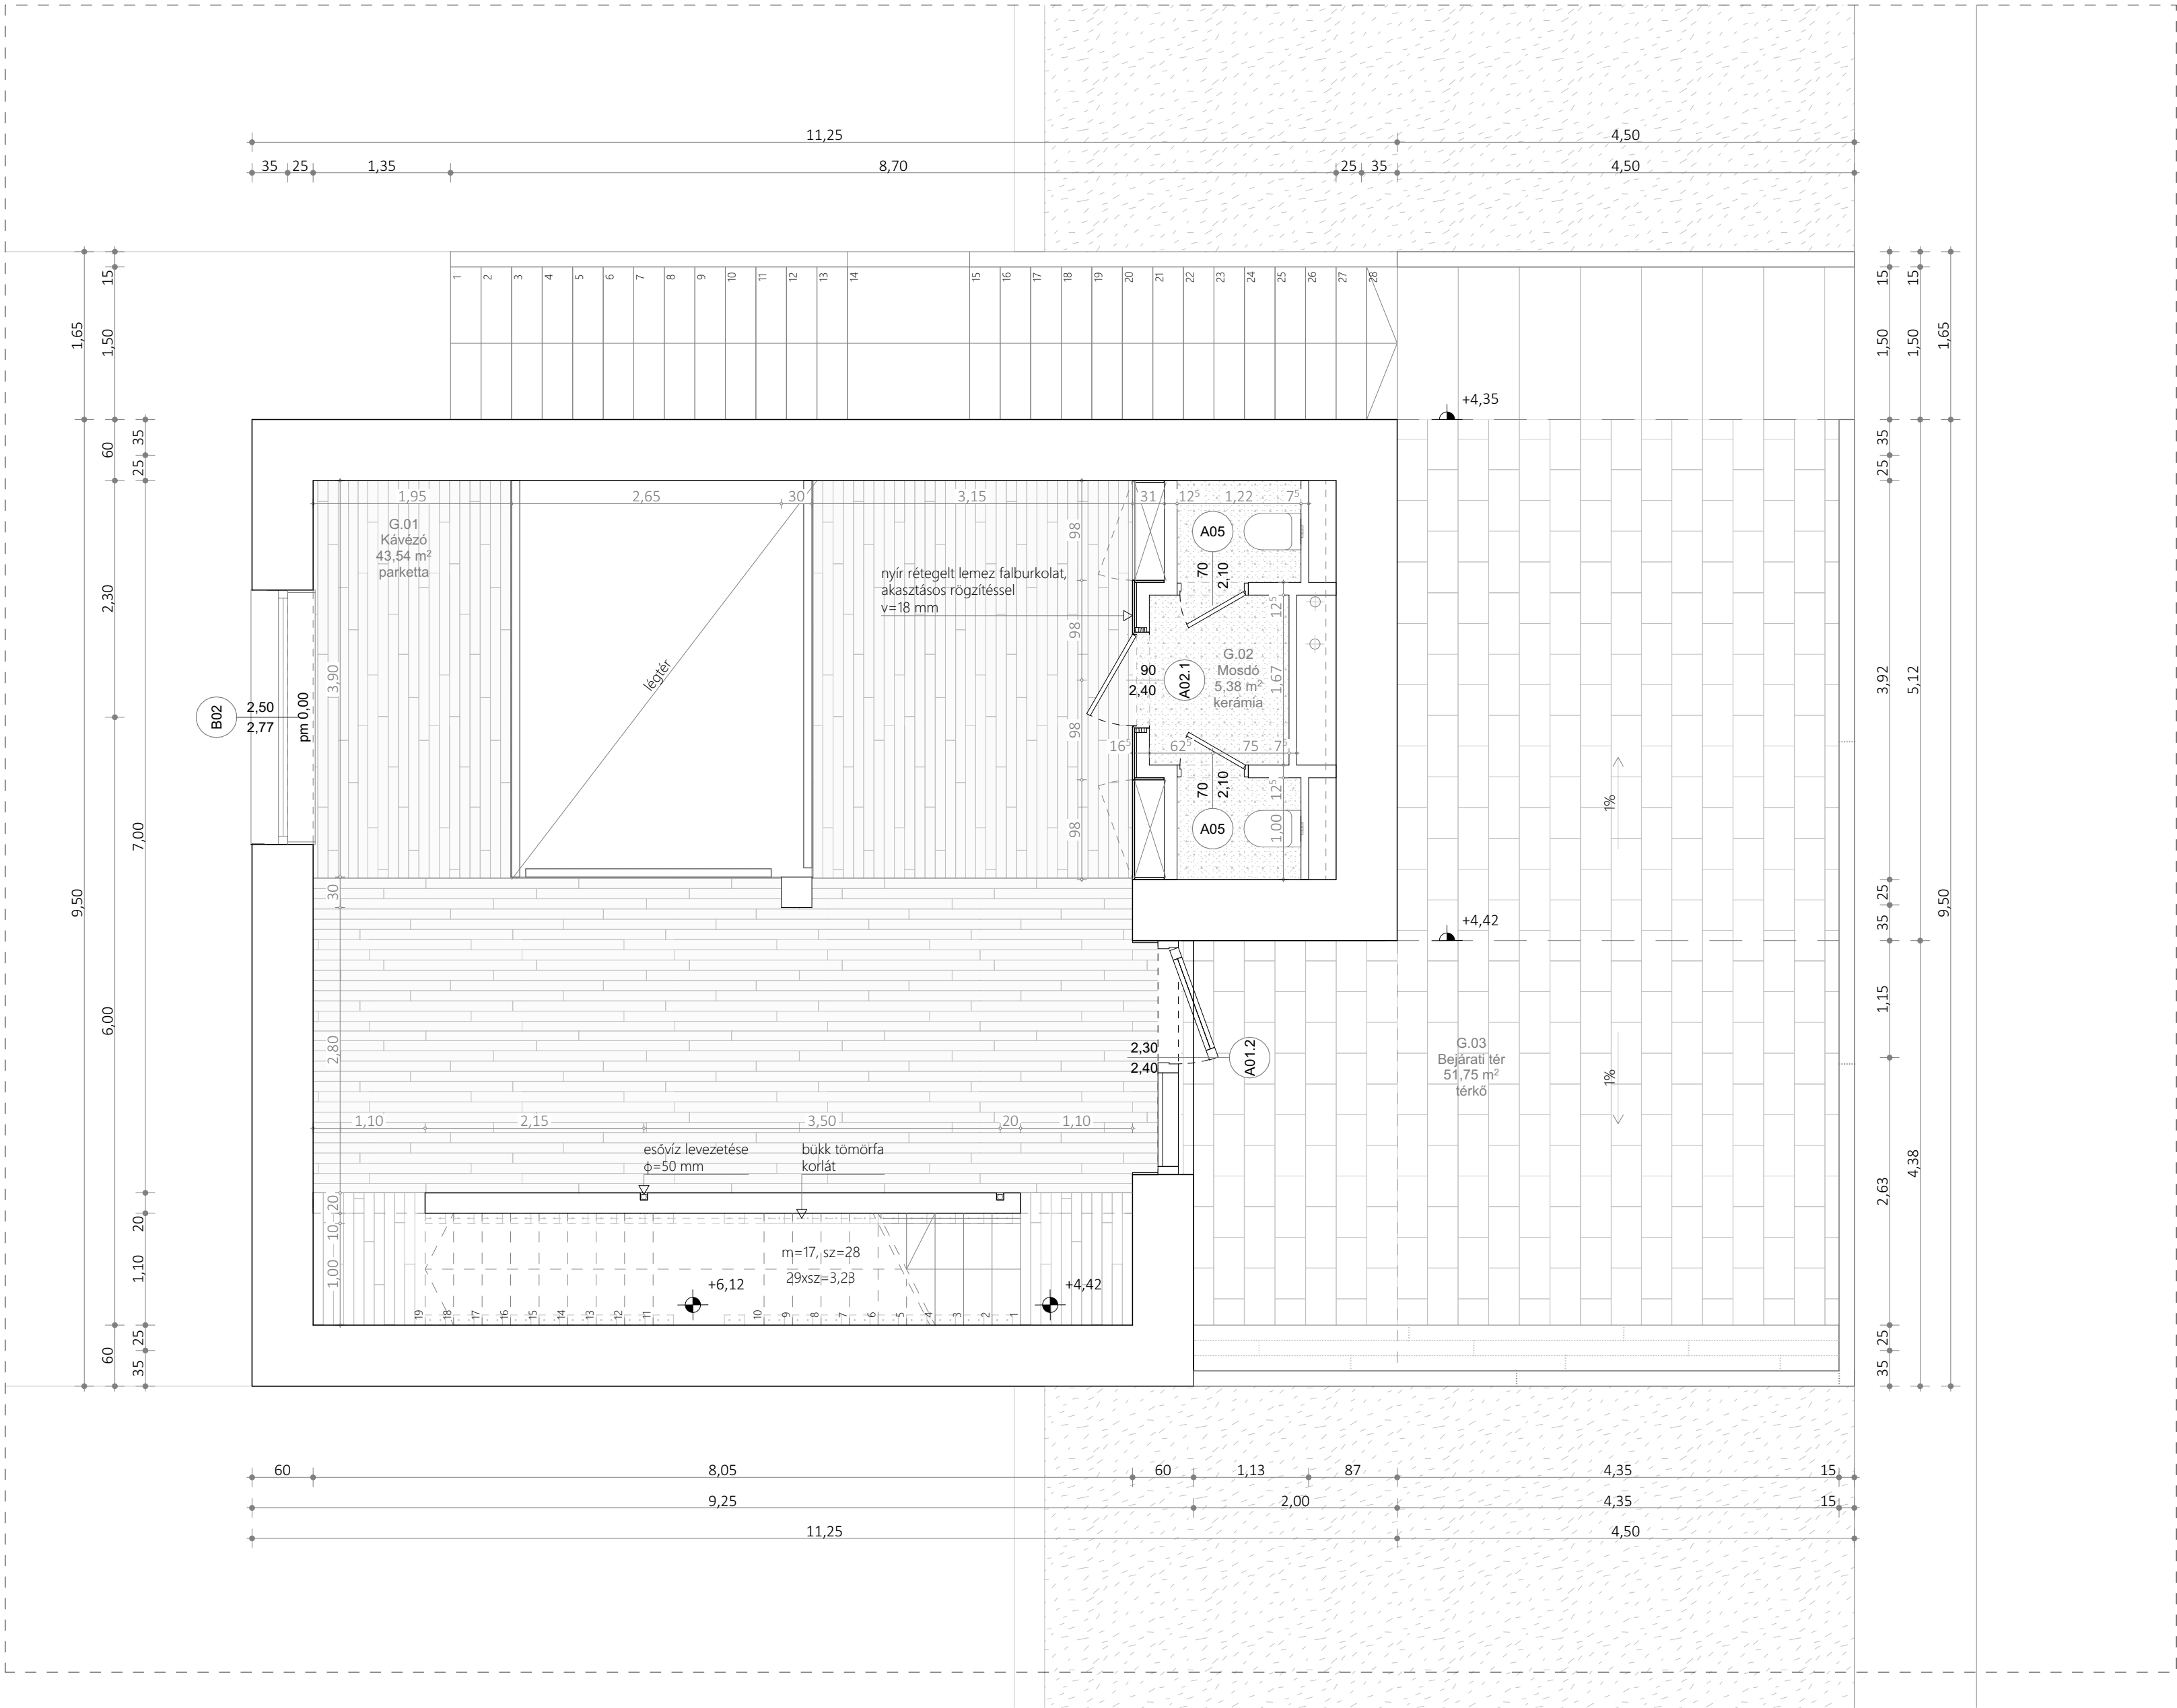

általános ajtó csp. a falburkolatoknál

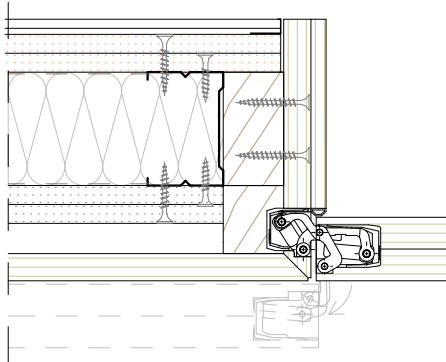

GALÉRIA KÁVEZÓ


KX2
Fenntartható Közösségek Stúdió

Halmschlager Mária






2024.12.13.


konz.: Fazekas Katalin DLA


EMELETI ALAPRAJZ /burkolatok/
1:50

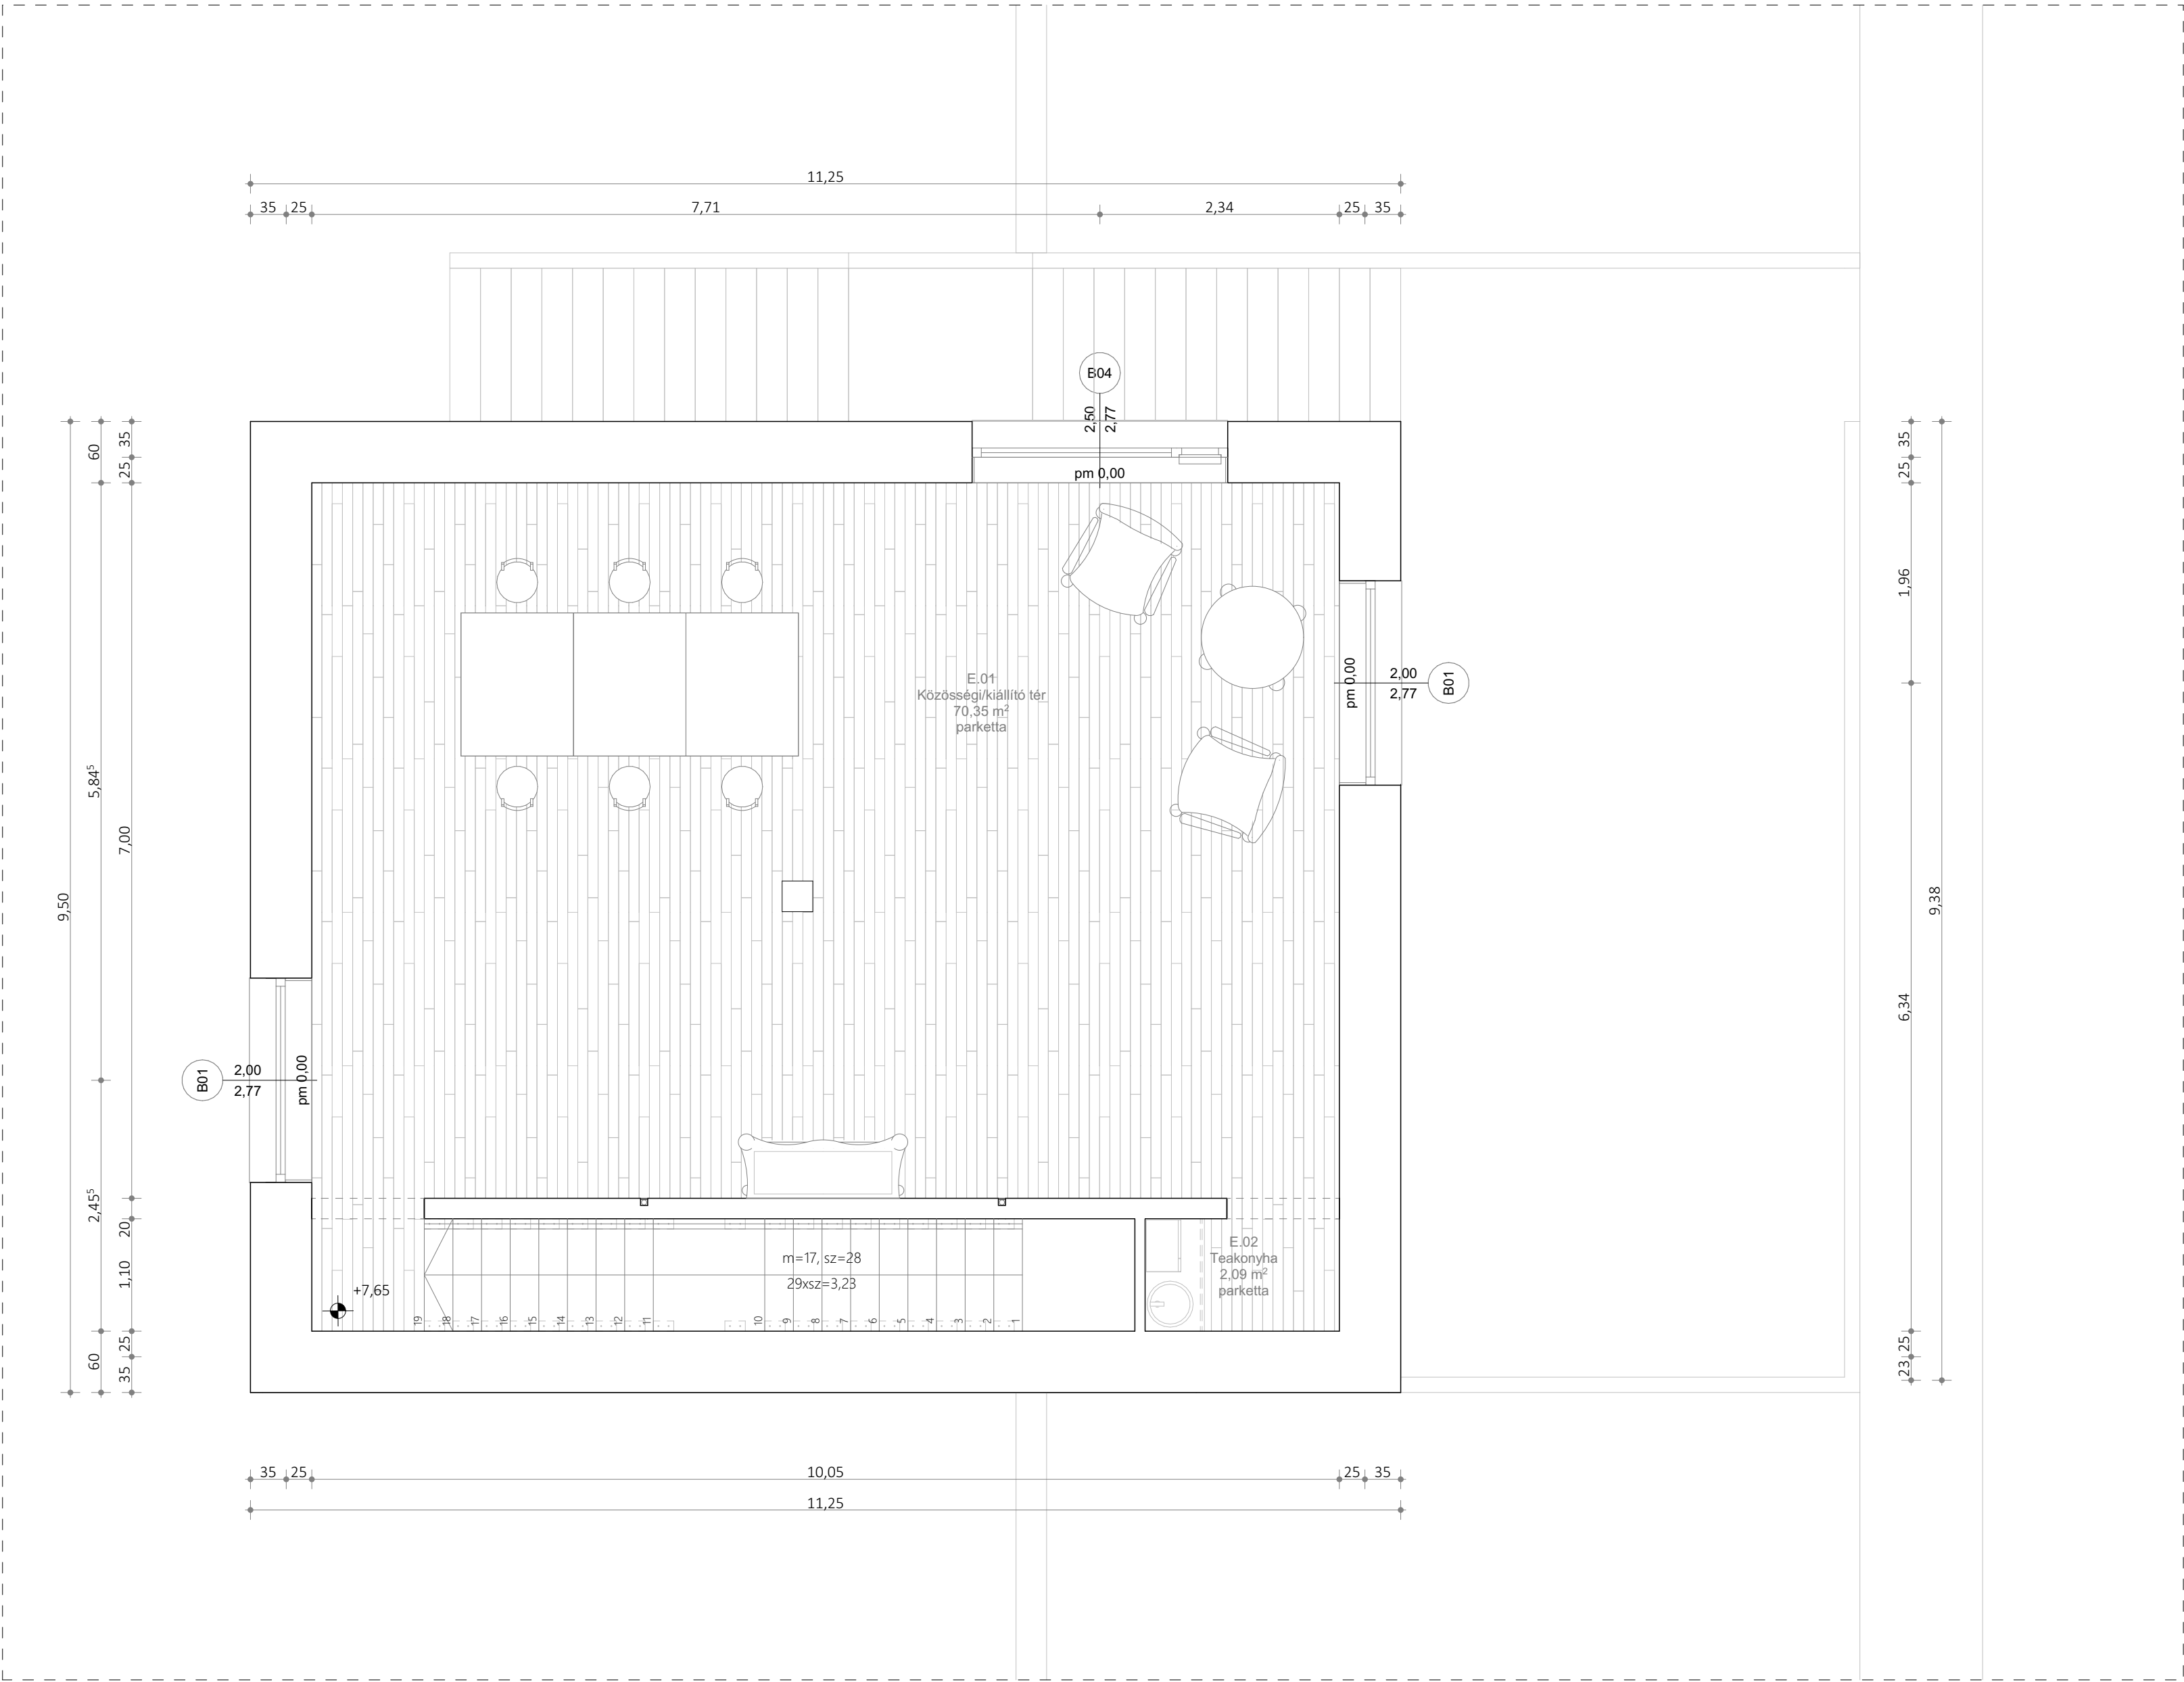


GALÉRIA KÁVEZÓ
KX2
Fenntartható Közösségek Stúdió
Halmschlager Mária
2024.12.13.
konz.: Fazekas Katalin DLA

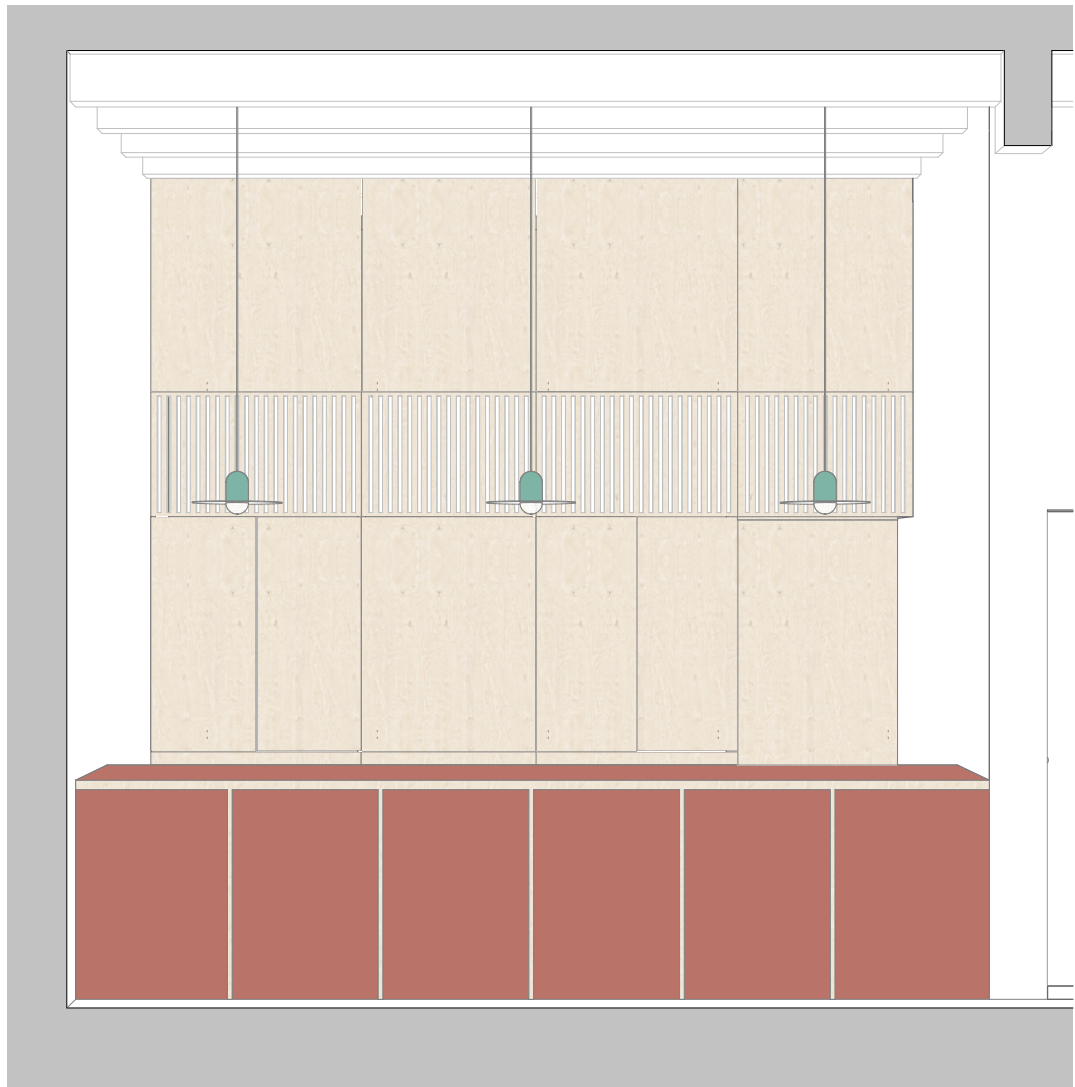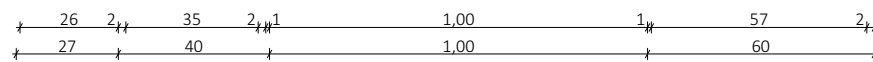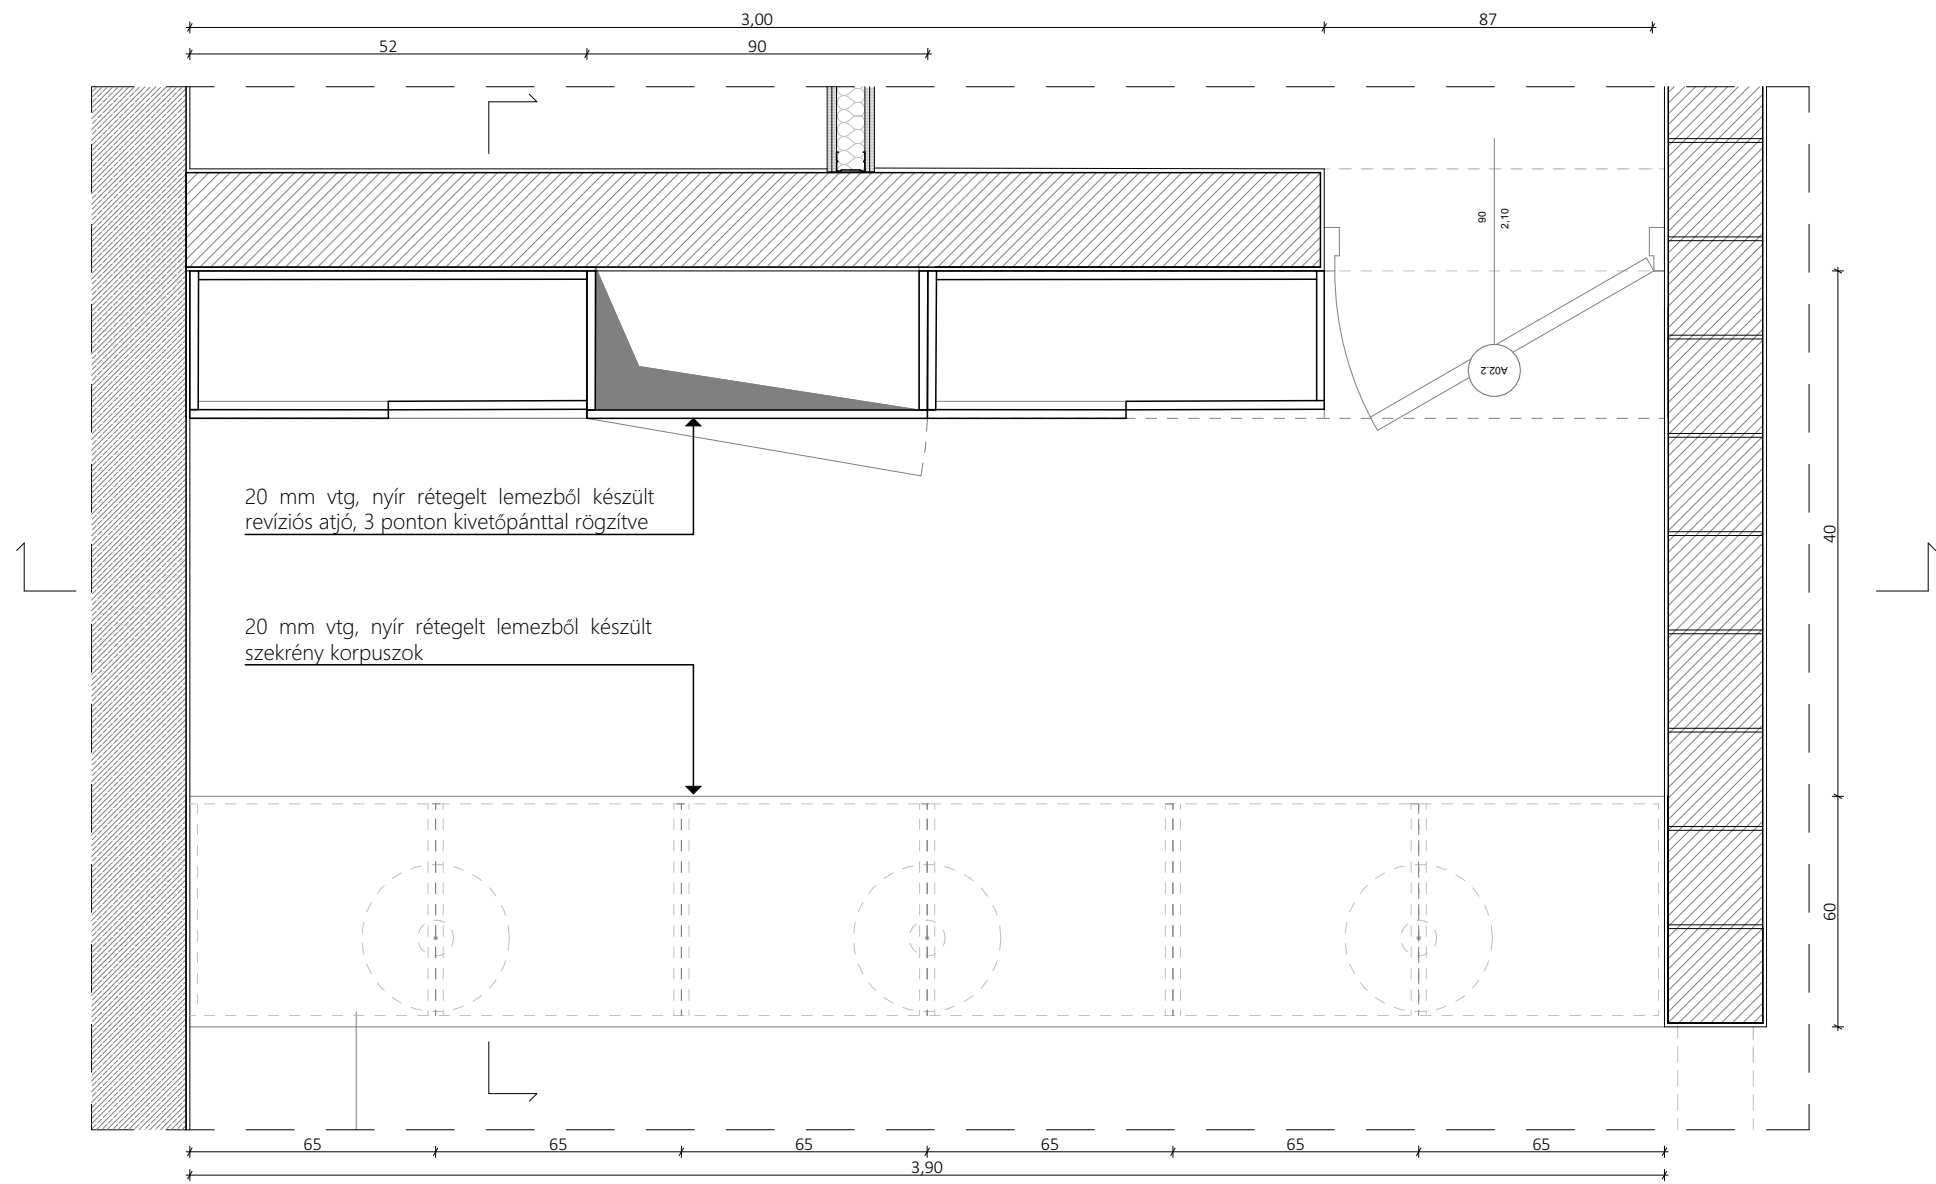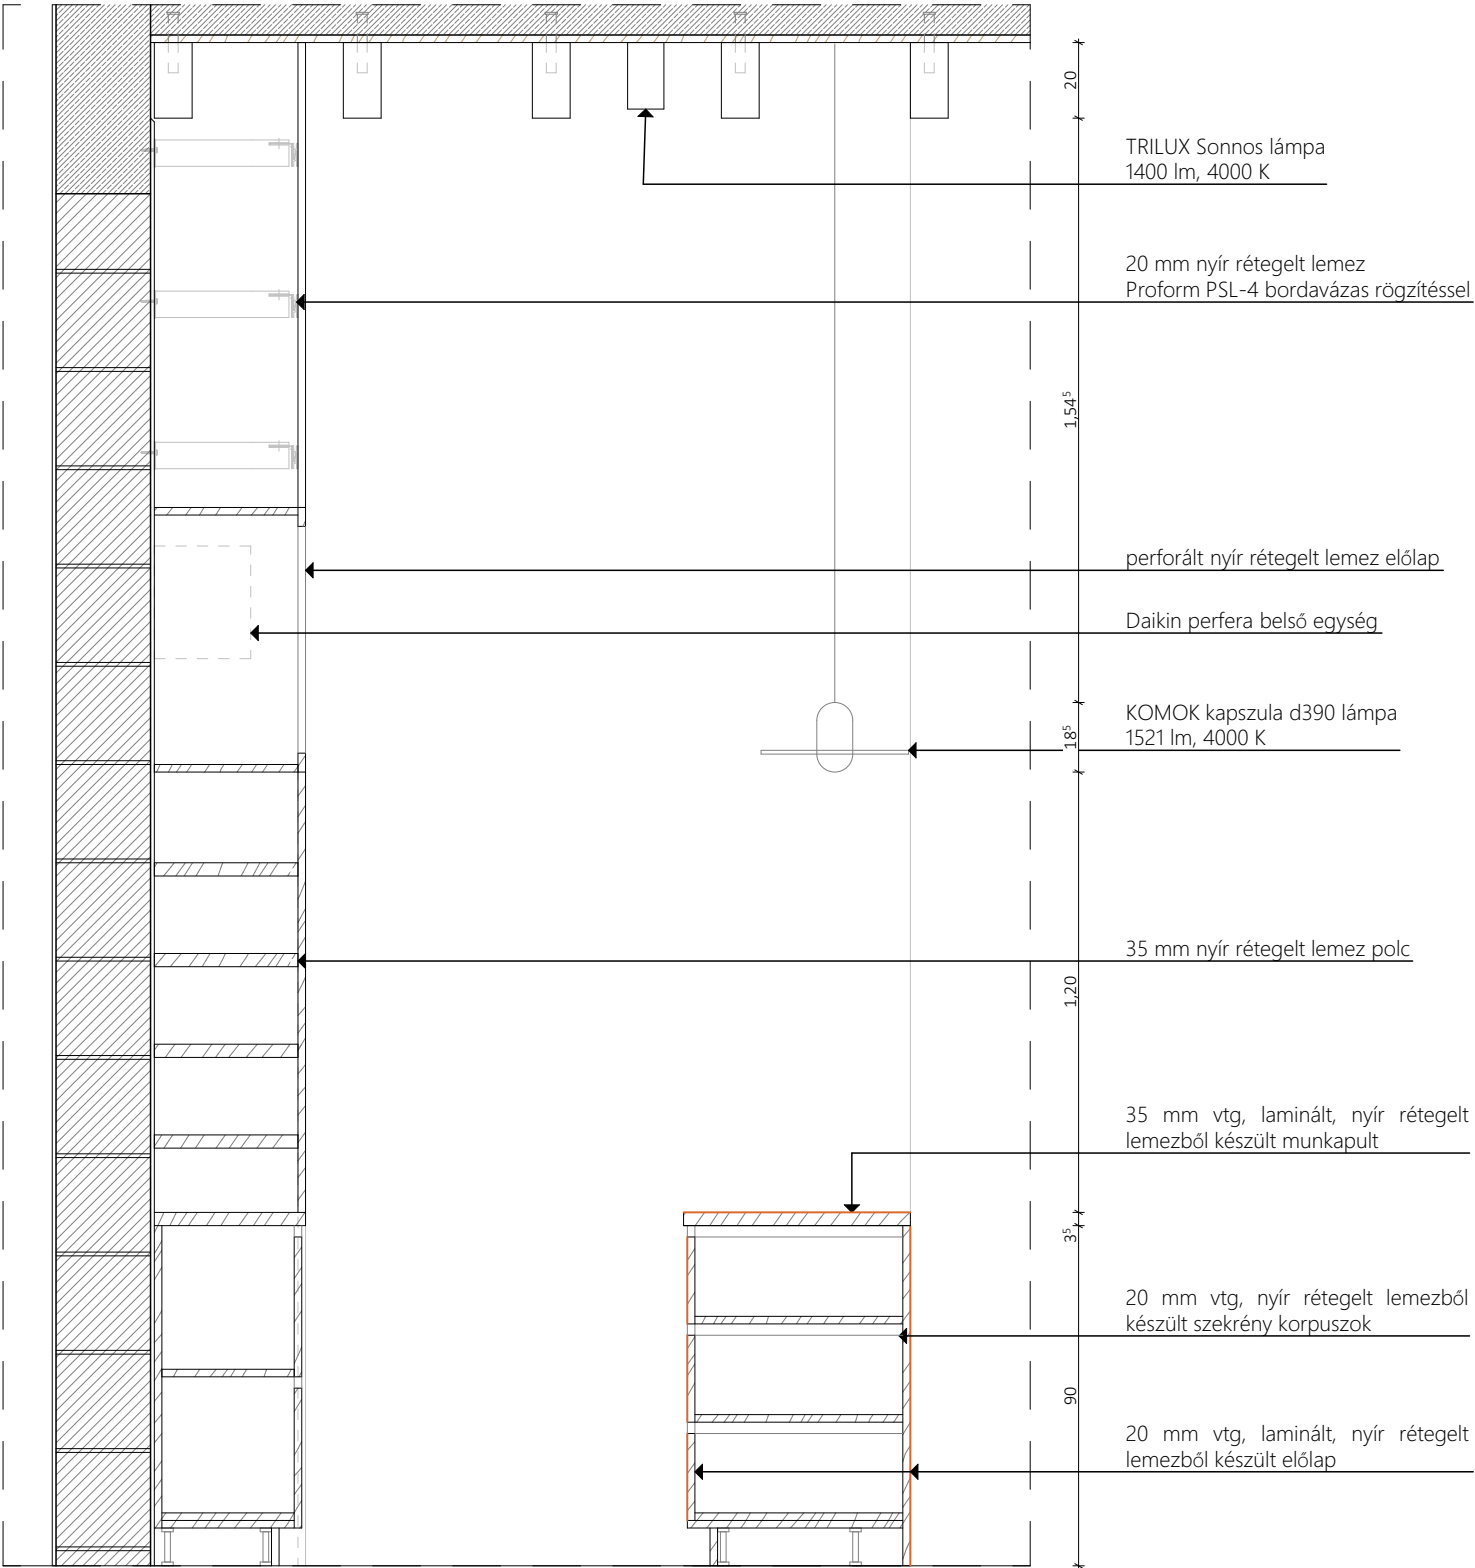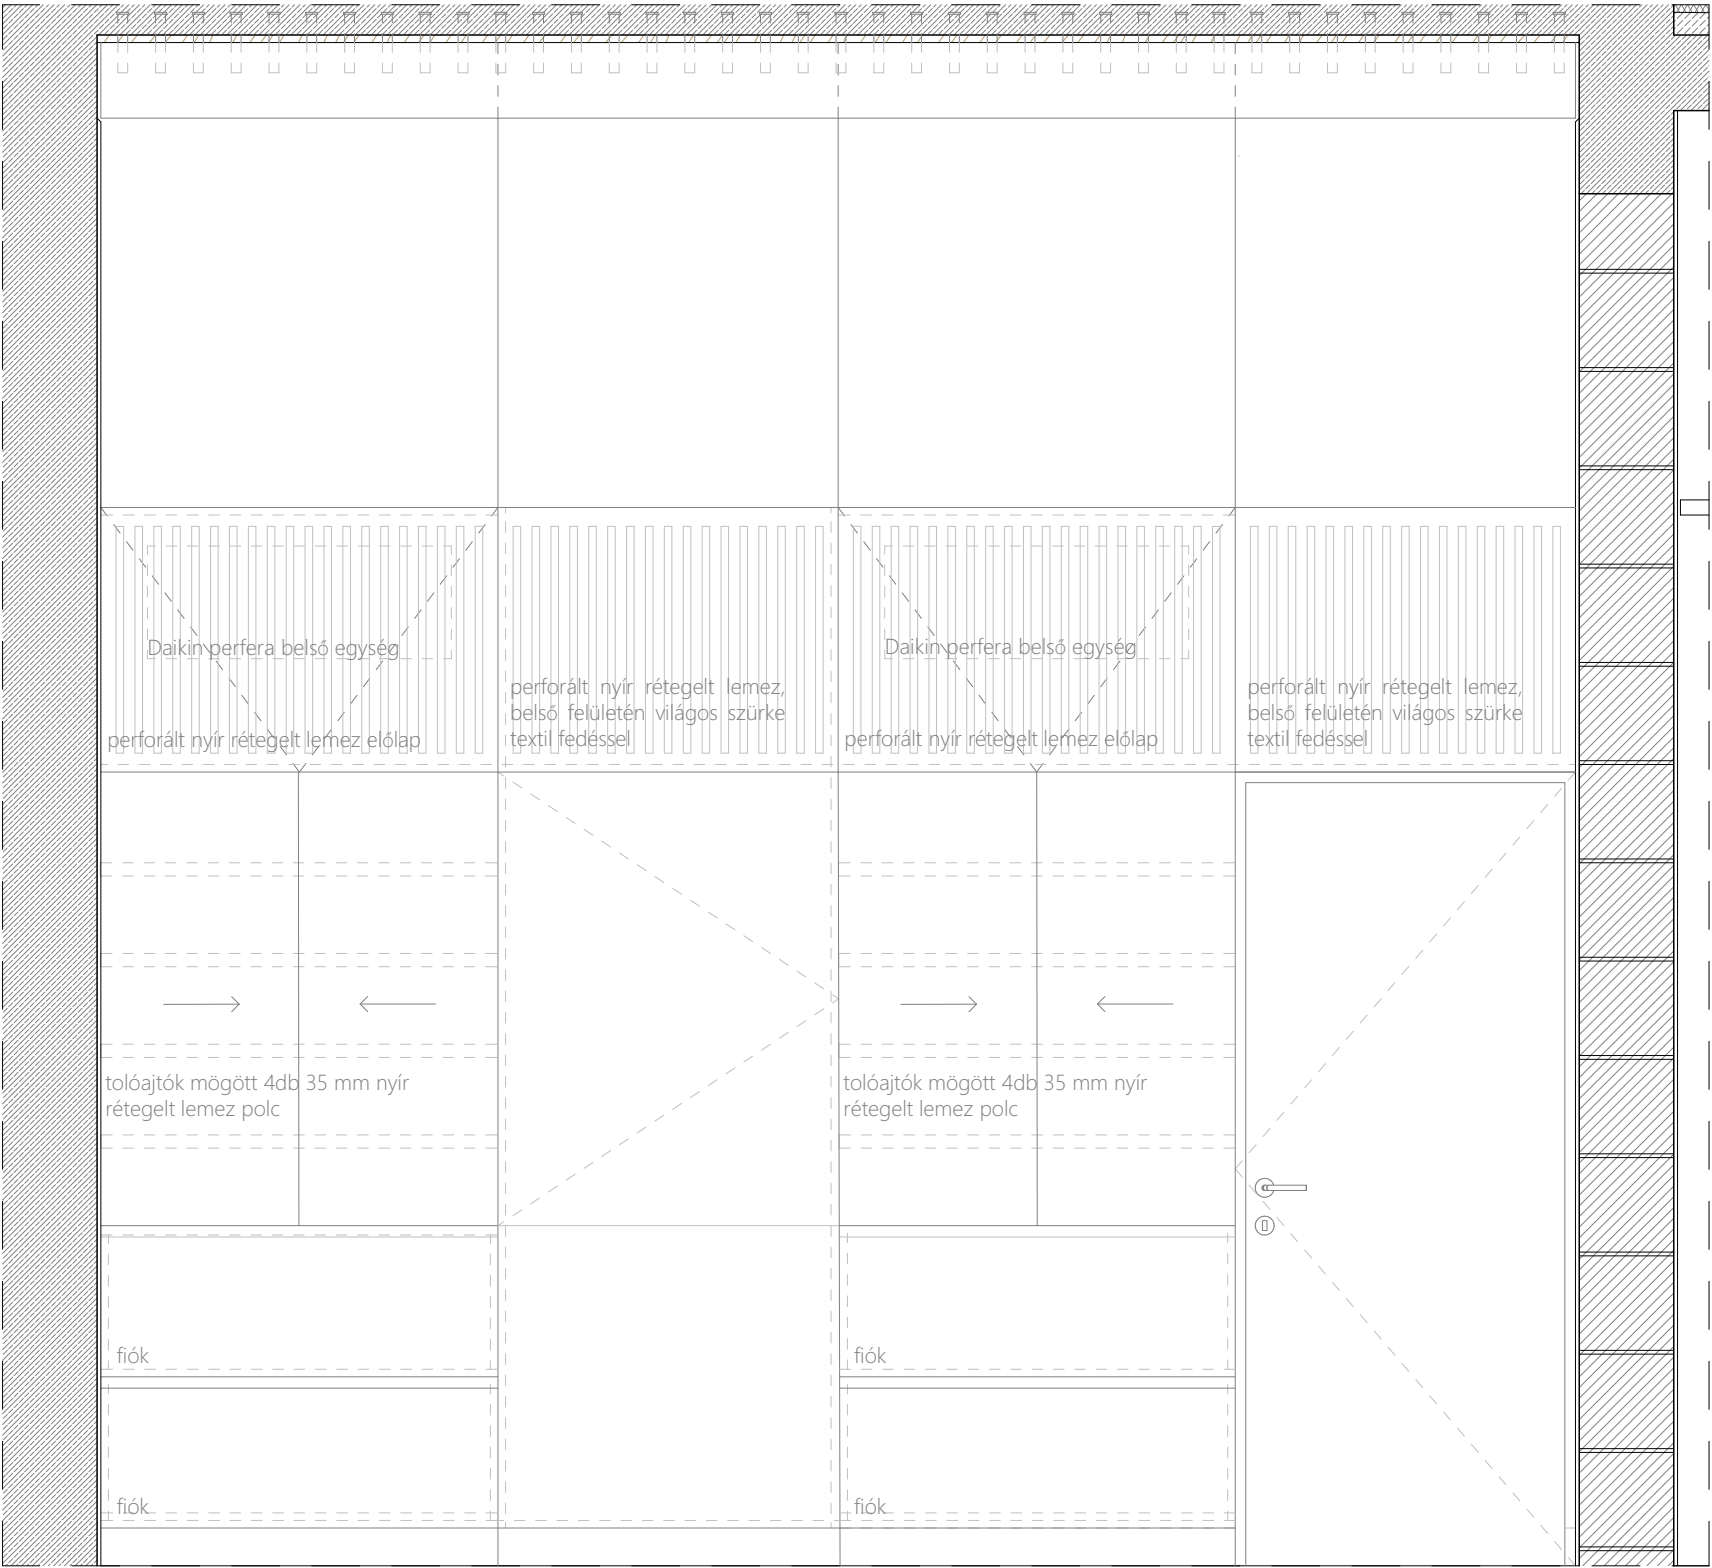

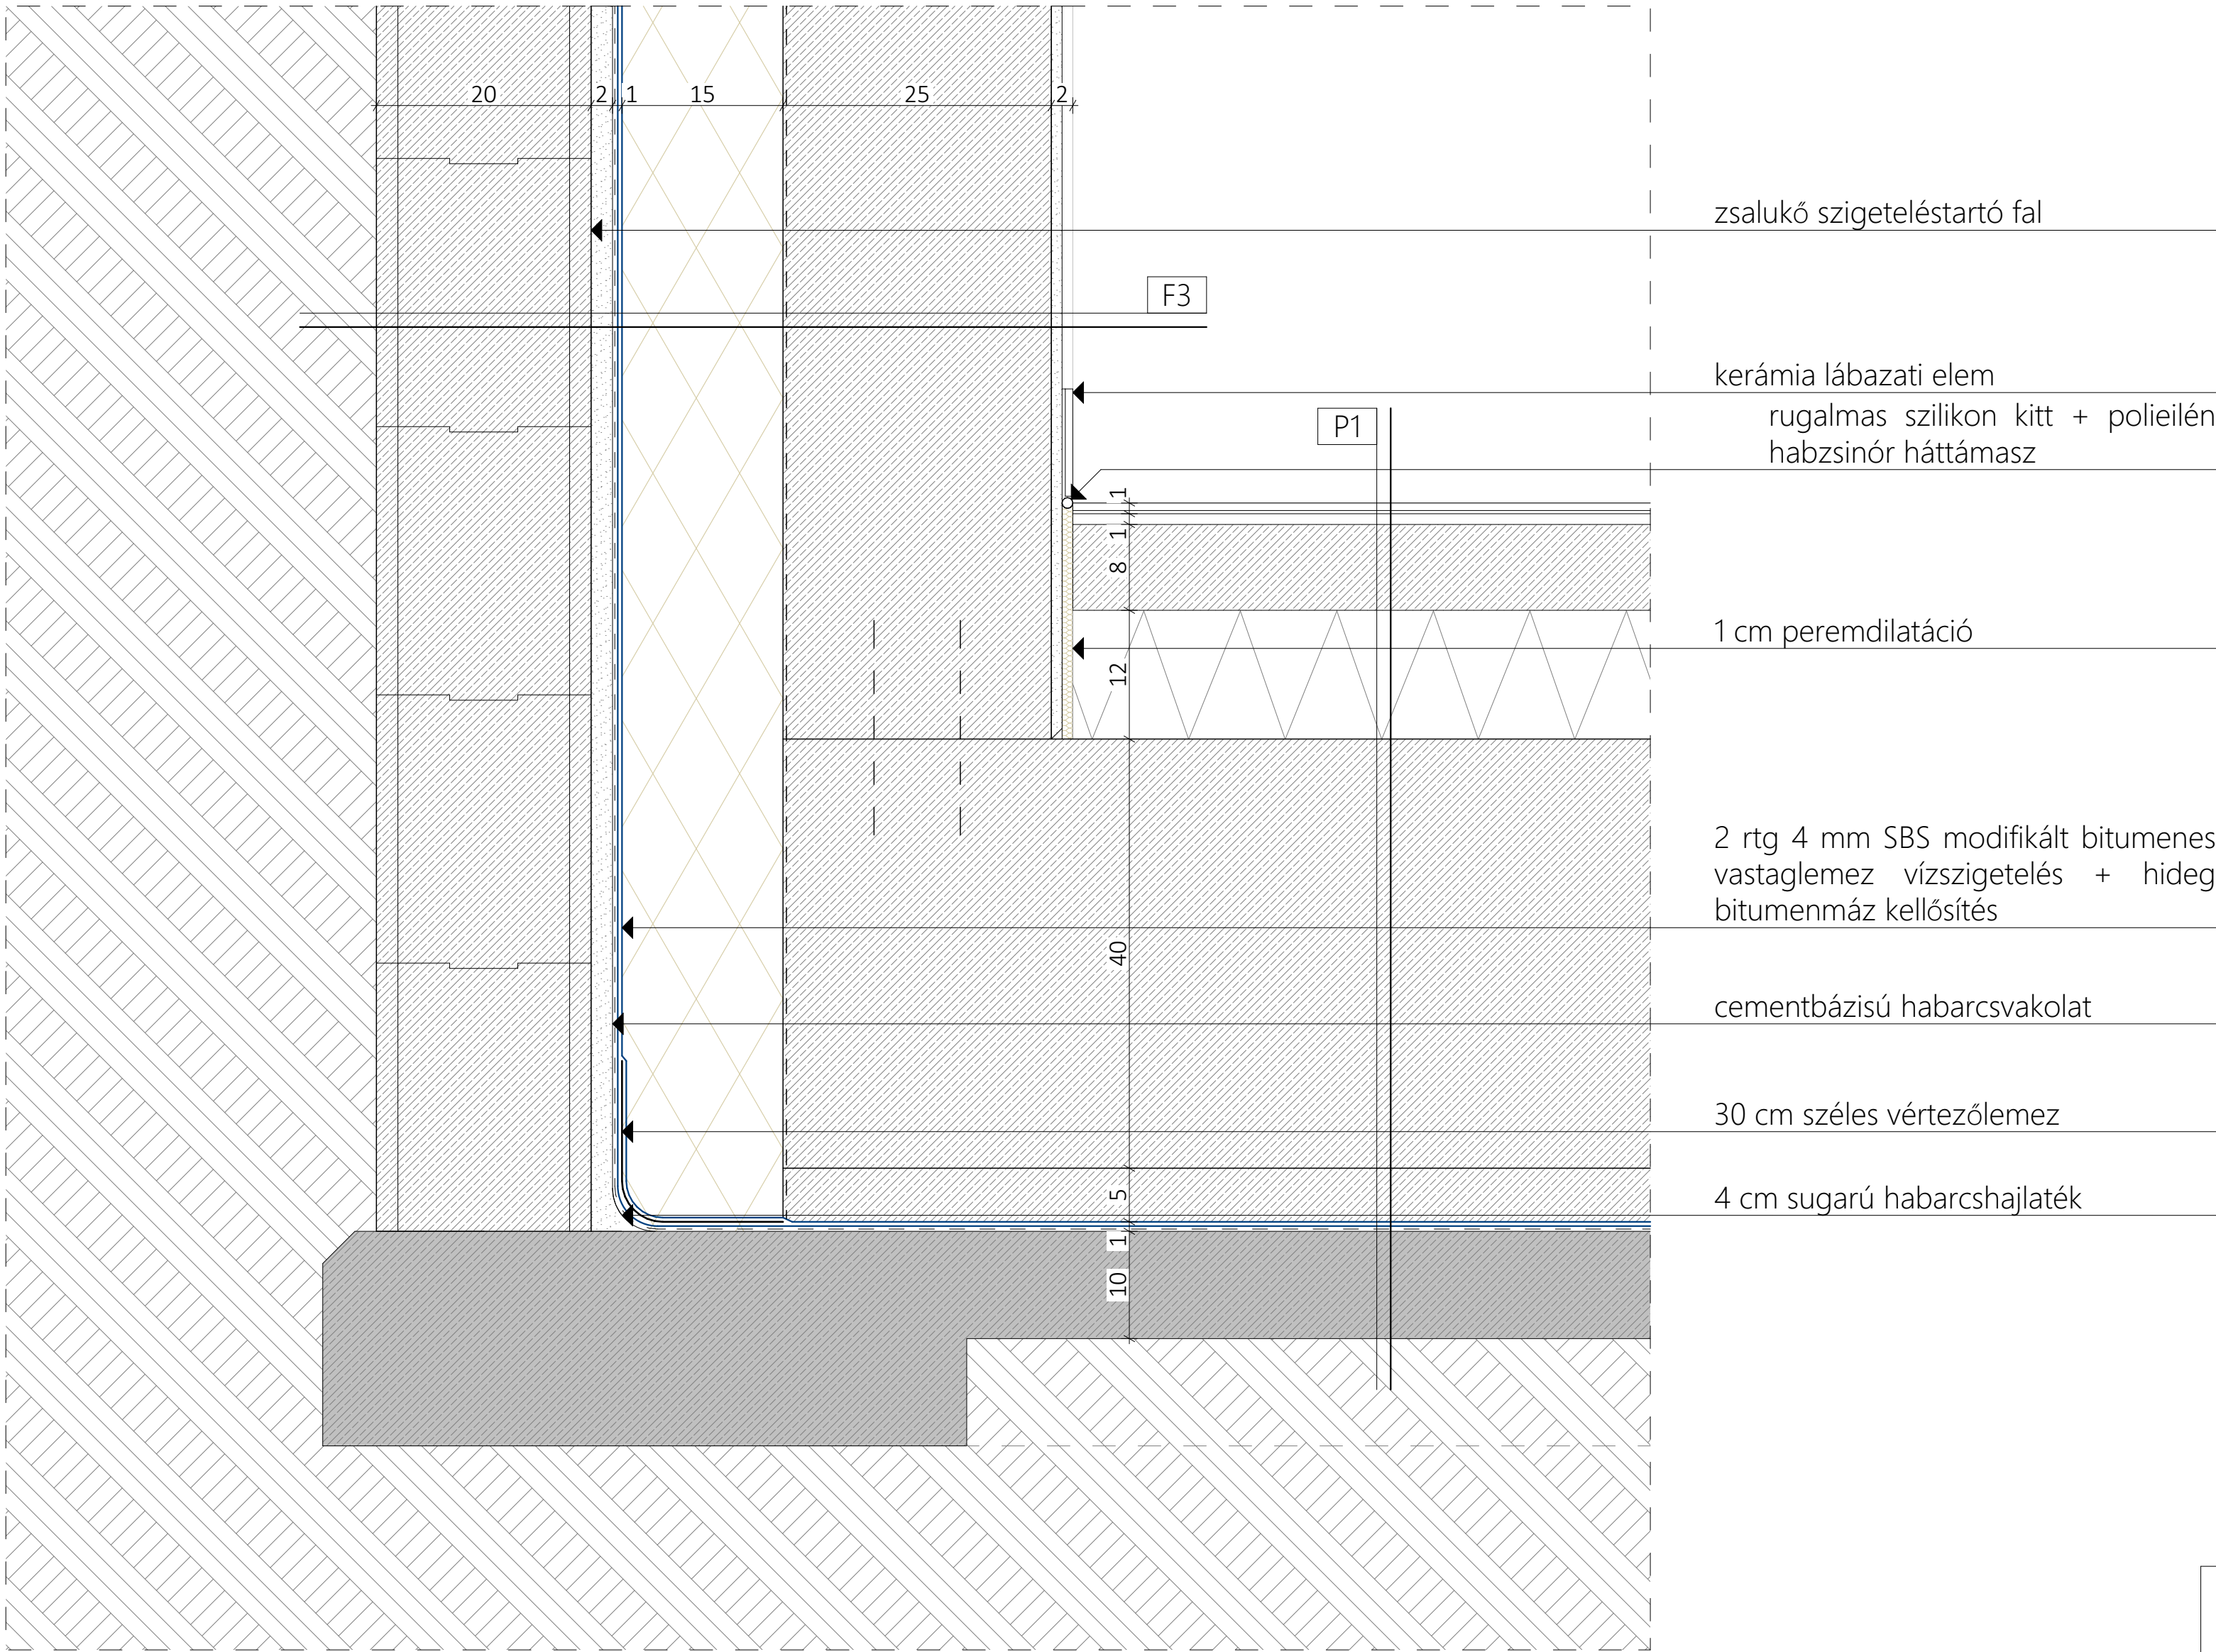

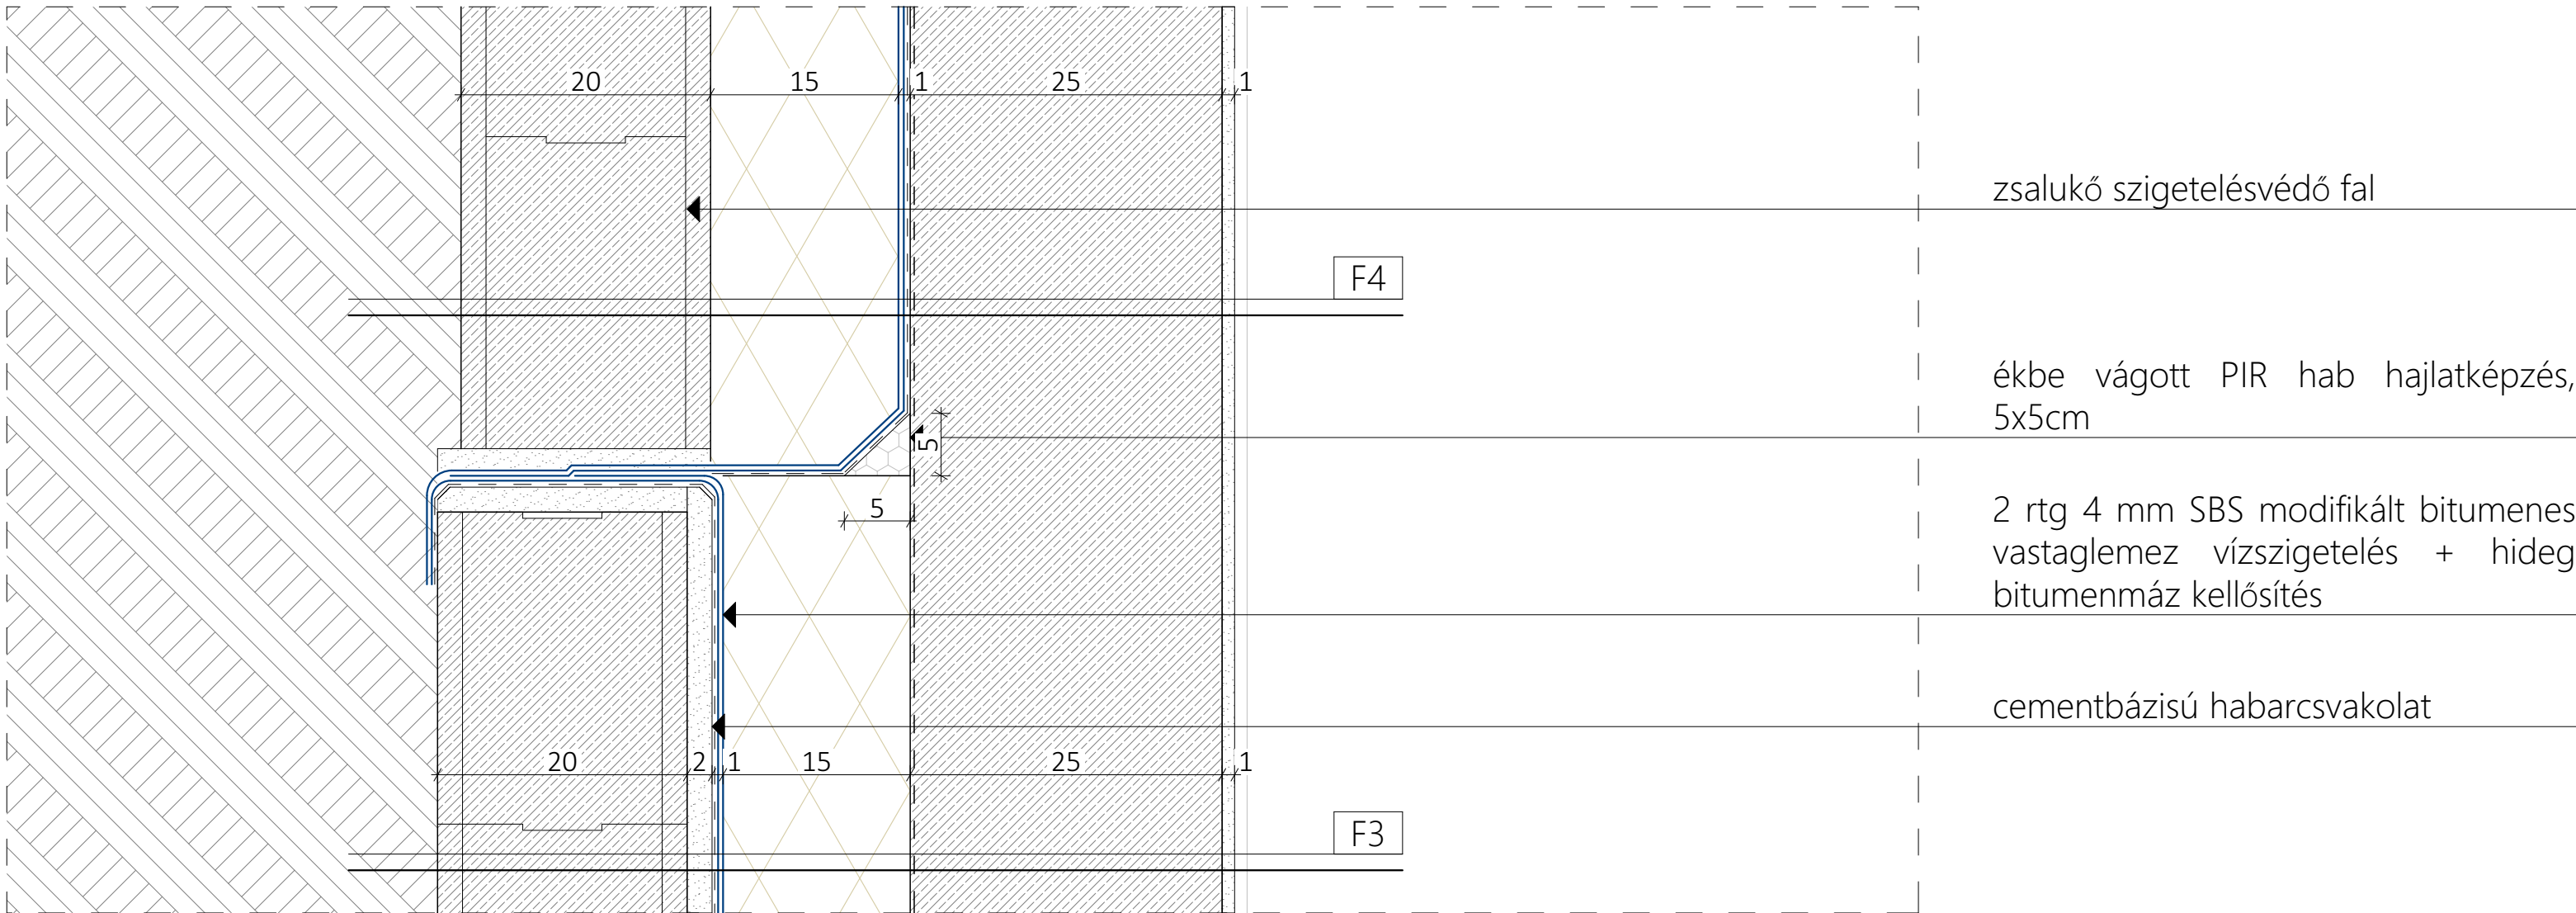

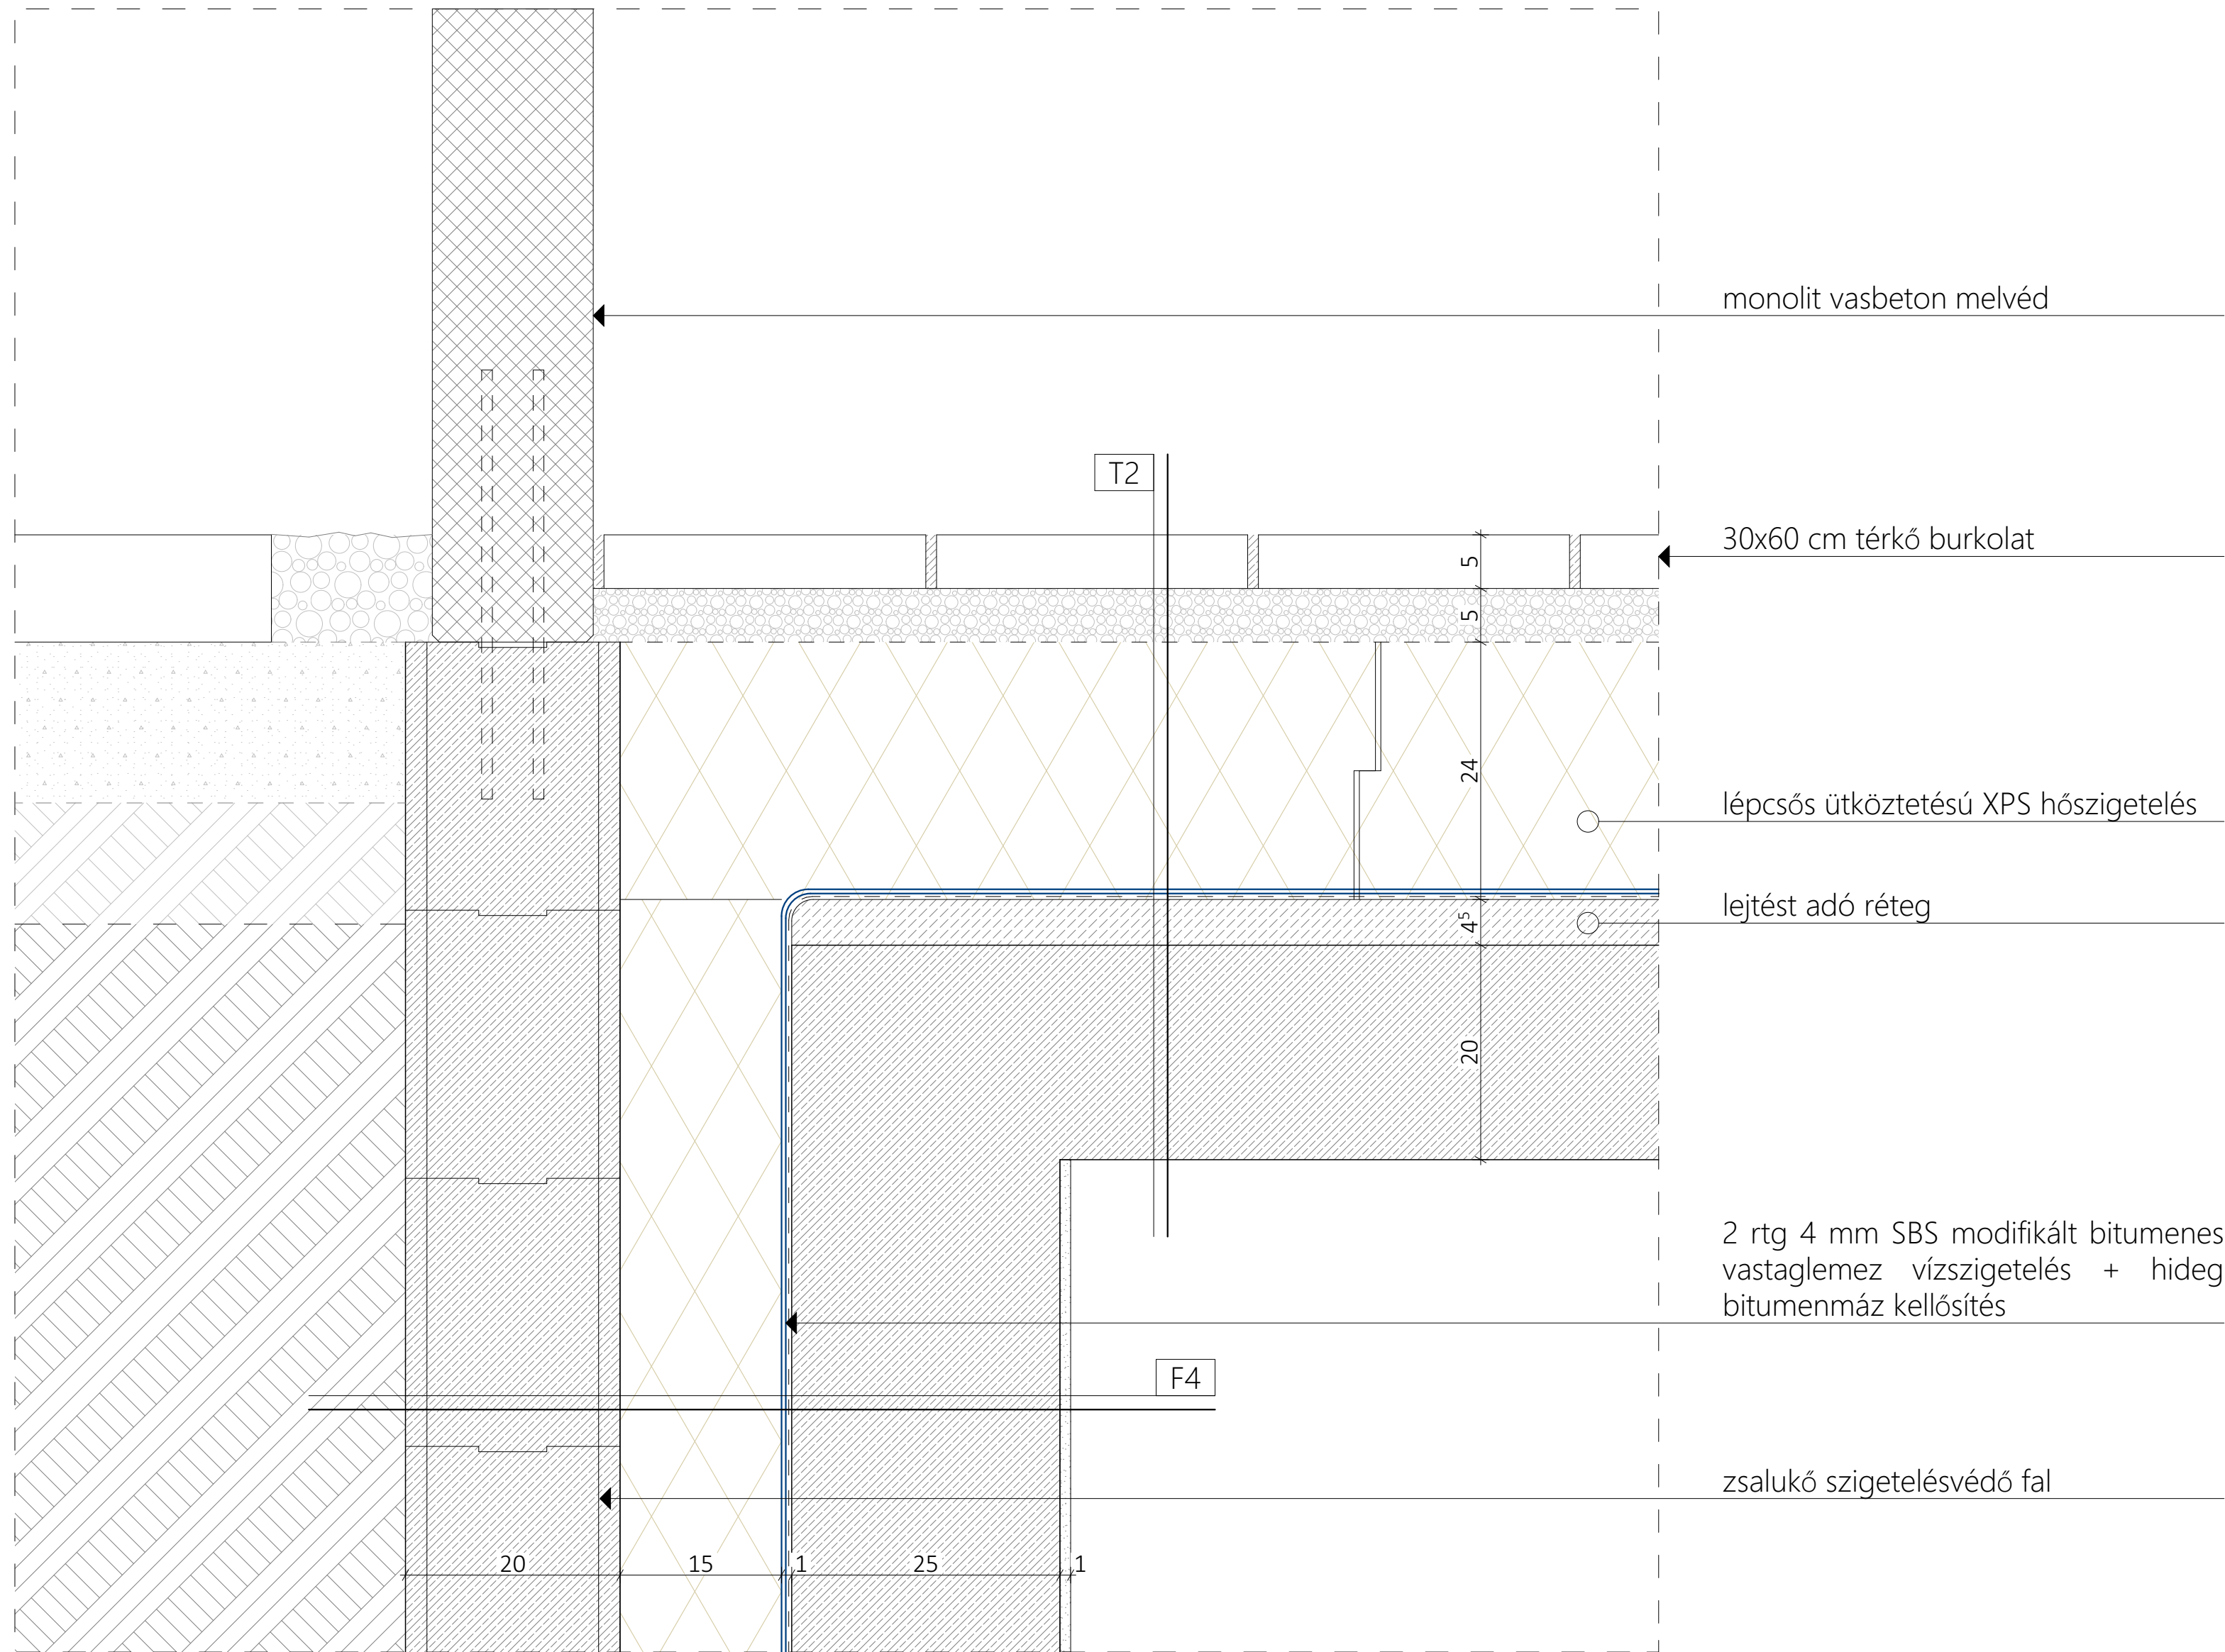

GALÉRIA KÁVEZÓ

KX2
Fenntartható Közösségek Stúdió

Halmschlager Mária

2024.12.13.

konz.: Fazekas Katalin DLA

R4

M 1:5

acél rögzítőelem

előregyártott, finombeton attikaburkolat

10 cm XPS és 5+1 cm vtg.-ú üvegszáladalékos habarccsal
vértezett lábazati XPS hab hőszig., foltonkénti adhéziós hideg
bitumenes ragasztással, felső éle mentén mechanikai rögzítéssel

1 rtg 4 mm vastag, poliészter fátýol hordozórétégű, mod. bit.
vtg. lemez csapadékvíz elleni szig. teljes felületén
lángolvasztással hegesztve és 1 rtg 4 mm vastag, üvegfatýol
hordozórétégű, mod. bit. vtg. lemez csapadékvíz elleni szig.
teljes felületén lángolvasztással ragasztva

AT1

acélkonzol ültetőpöccökkel

kiegészítő leterhelés

süllyesztett műanyag dübel

5/5cm cementhabarcs hajlaték

1 cm EPS peremszigetelő sávból dilatációs hézagképzés a lejt beton
vastagságában a szélek és a csatlakozó szerkezetek mentén

bekötő túske, cseppentővel

fekete üvegfatýol kasírozású
kőzetgyapot hőszigetelés

HALFEN téglatartó konzol

TERCA Binz430 homlokzatburkoló tégl

F2

T1

GALÉRIA KÁVEZÓ

KX2
Fenntartható Közösségek Stúdió

Halmschlager Mária

2024.12.13.

konz.: Fazekas Katalin DLA

R5

M 1:5

süllyesztett műanyag dübel

fekete üvegátyol kasírozású
kőzetgyapot hőszigetelés

bekötő tüske, cseppentővel

TERCA Binz430 homlokzatburkoló tégl

"U" 10mm padló profil

HALFEN téglatartó konzol

L acélkonzol

külső szél- és csapadékvízcsatorna

Krüllung Horiso textil árnyékoló


L acél vaktok

belső lég- és párazáró fólia

tölgyfa bélletburkolat

Internorm HF520 fa-alu kompozit ablak

Krüllung Horiso textil árnyékoló vezető zsinór

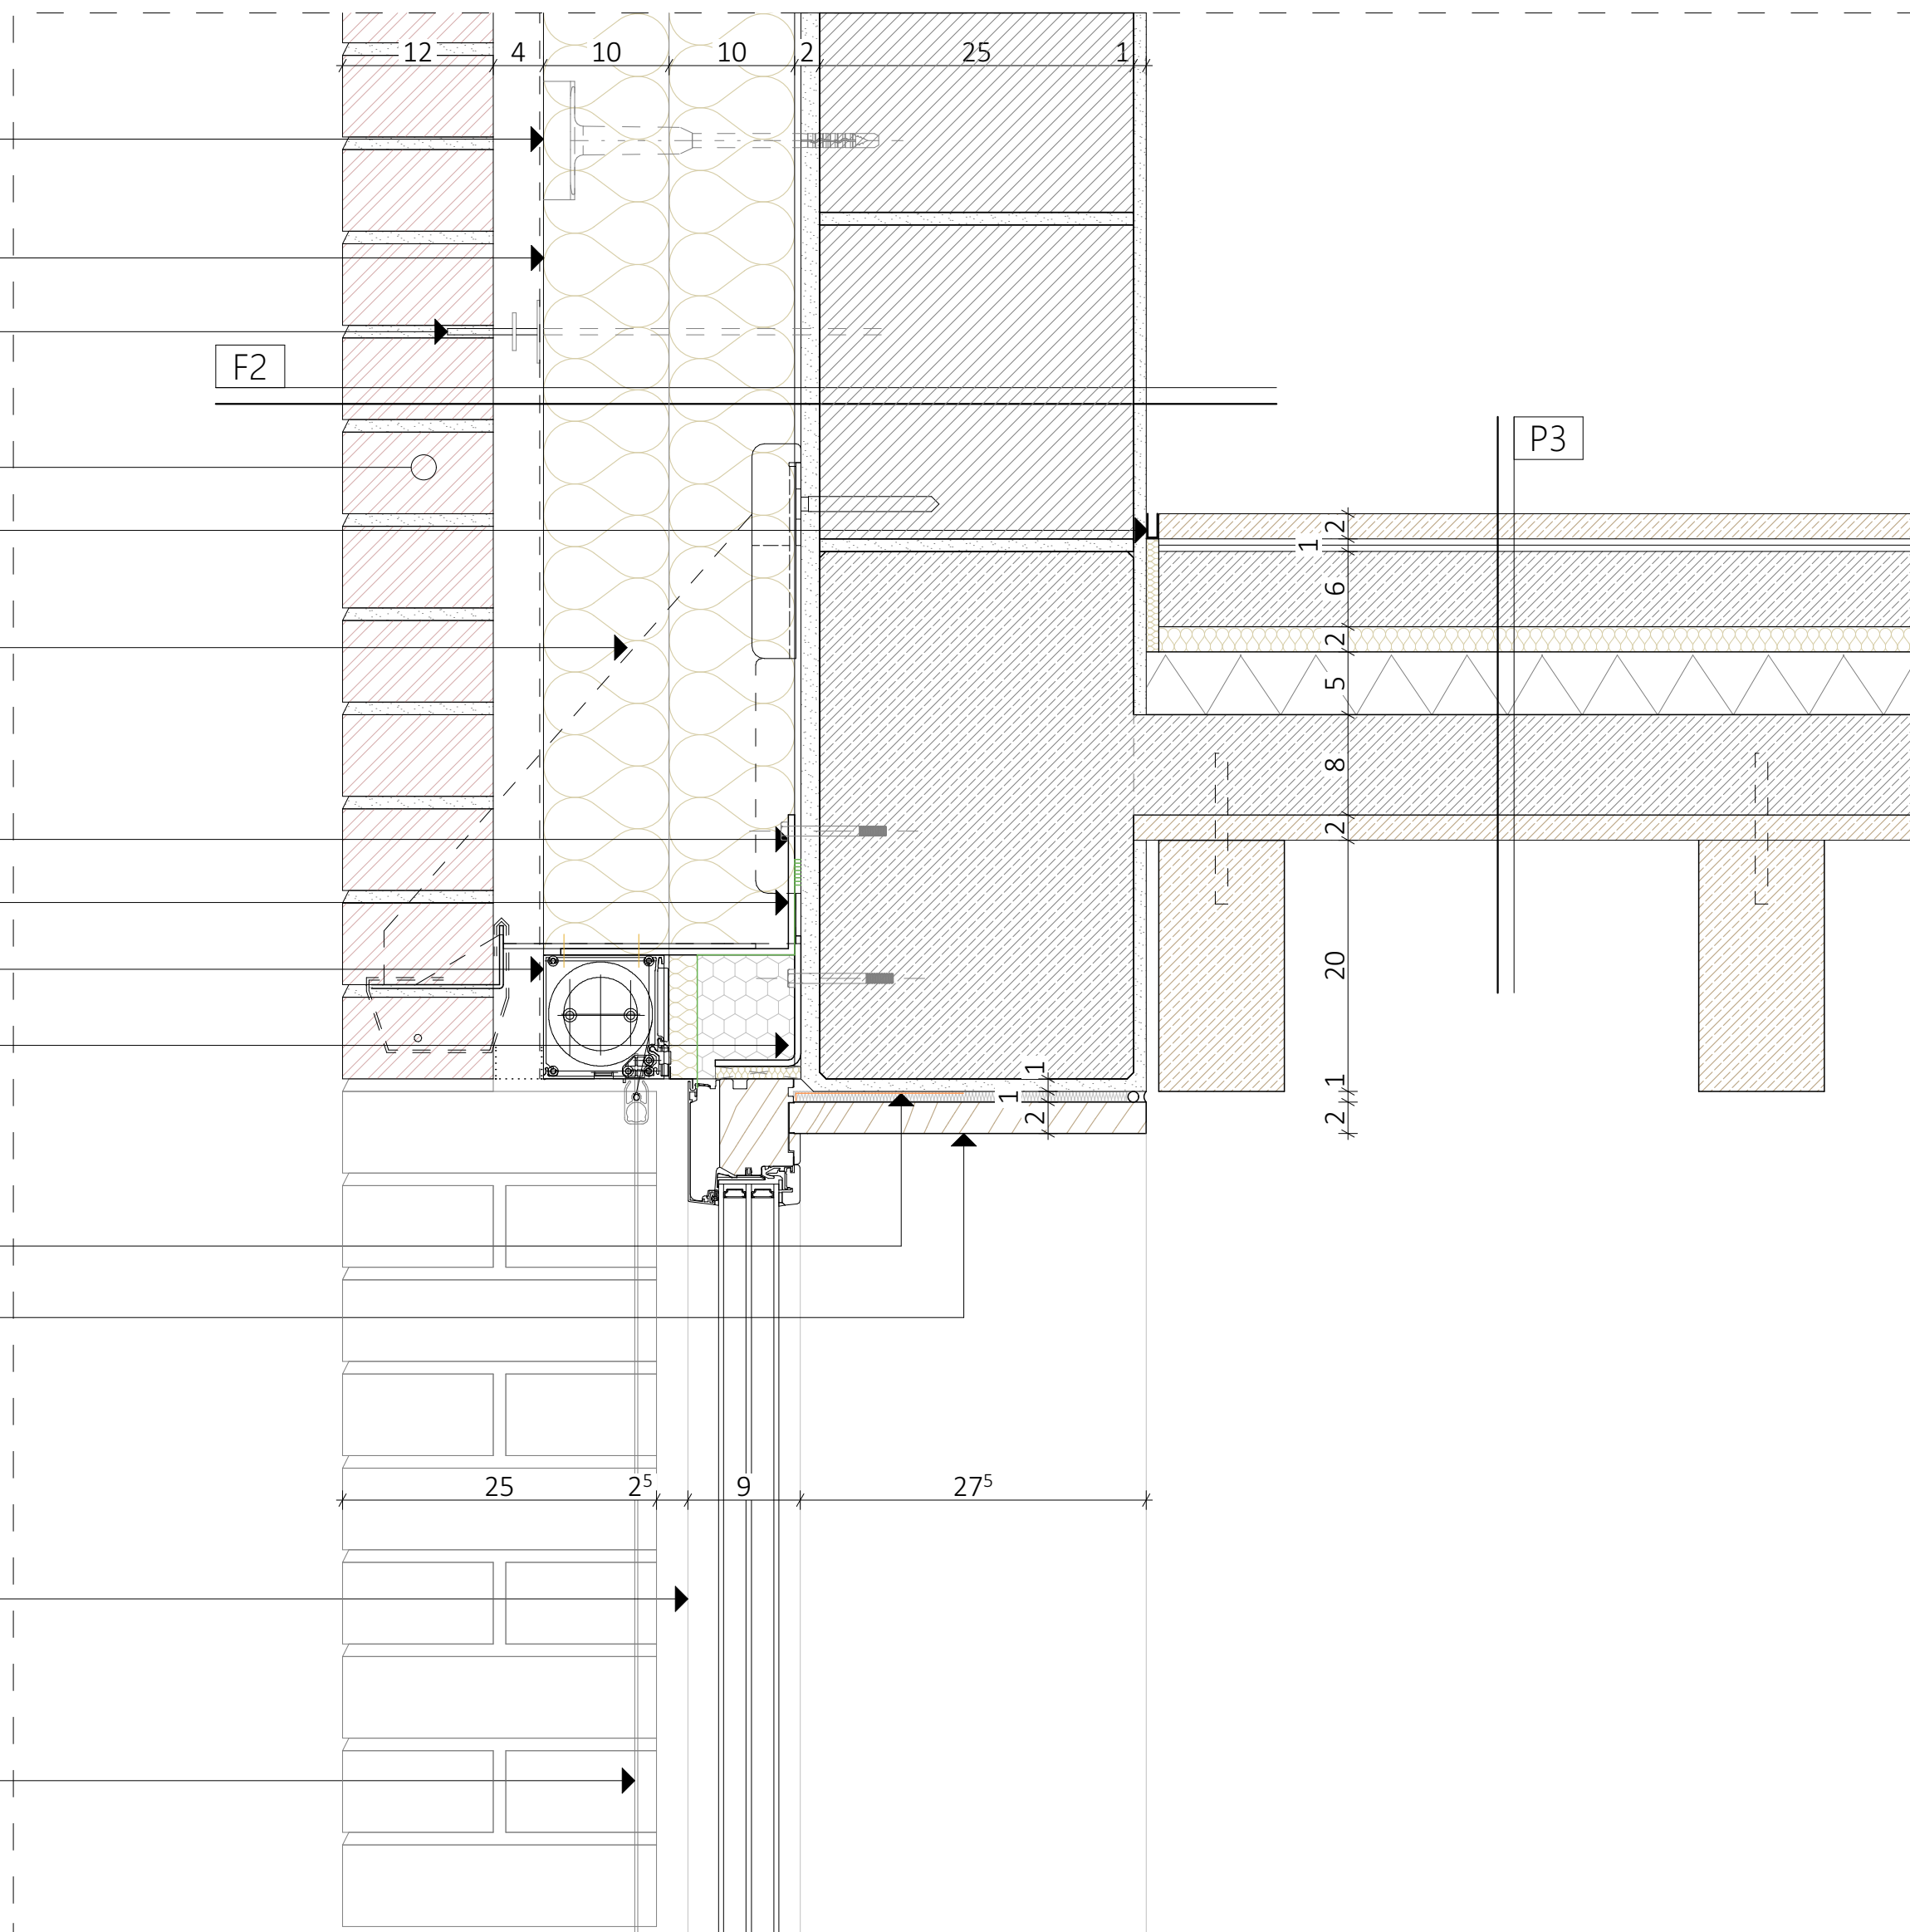


GALÉRIA KÁVEZÓ

KX2
Fenntartható Közösségek Stúdió

Halmschlager Mária

2024.12.13.

konz.: Fazekas Katalin DLA

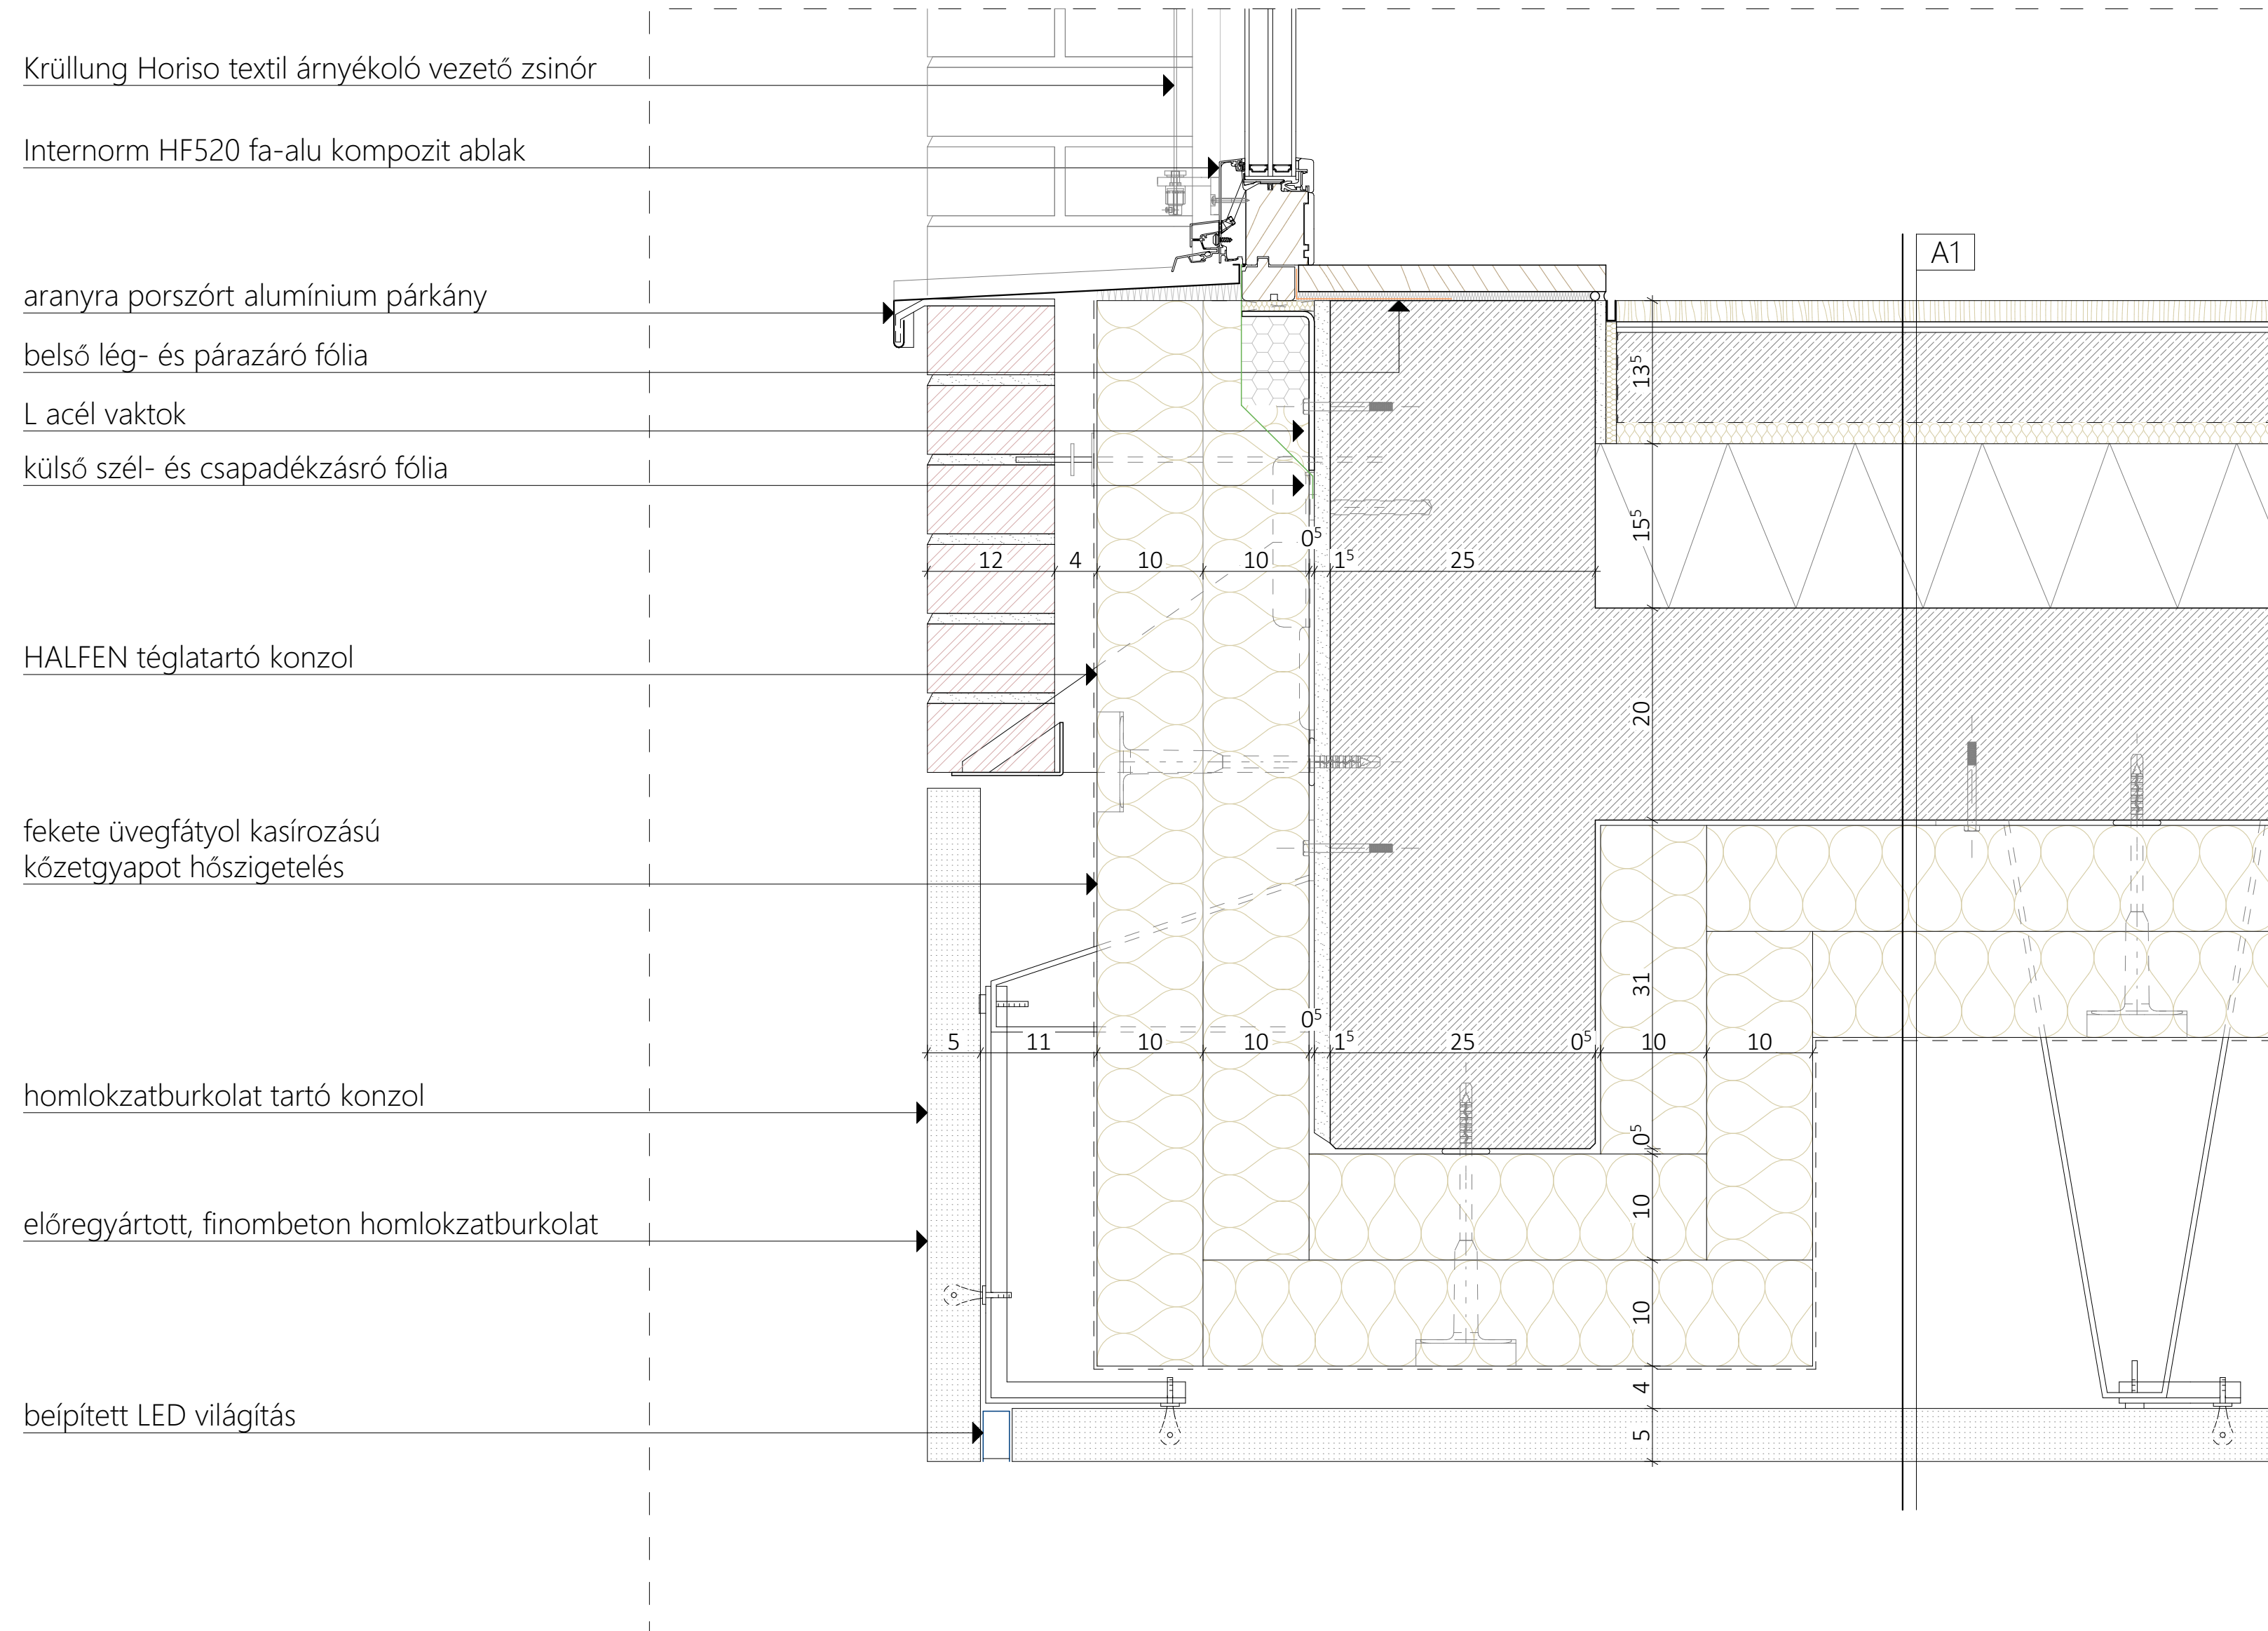


GALÉRIA KÁVEZÓ

KX2
Fenntartható Közösségek Stúdió

Halmschlager Mária

2024.12.13.

konz.: Fazekas Katalin DLA

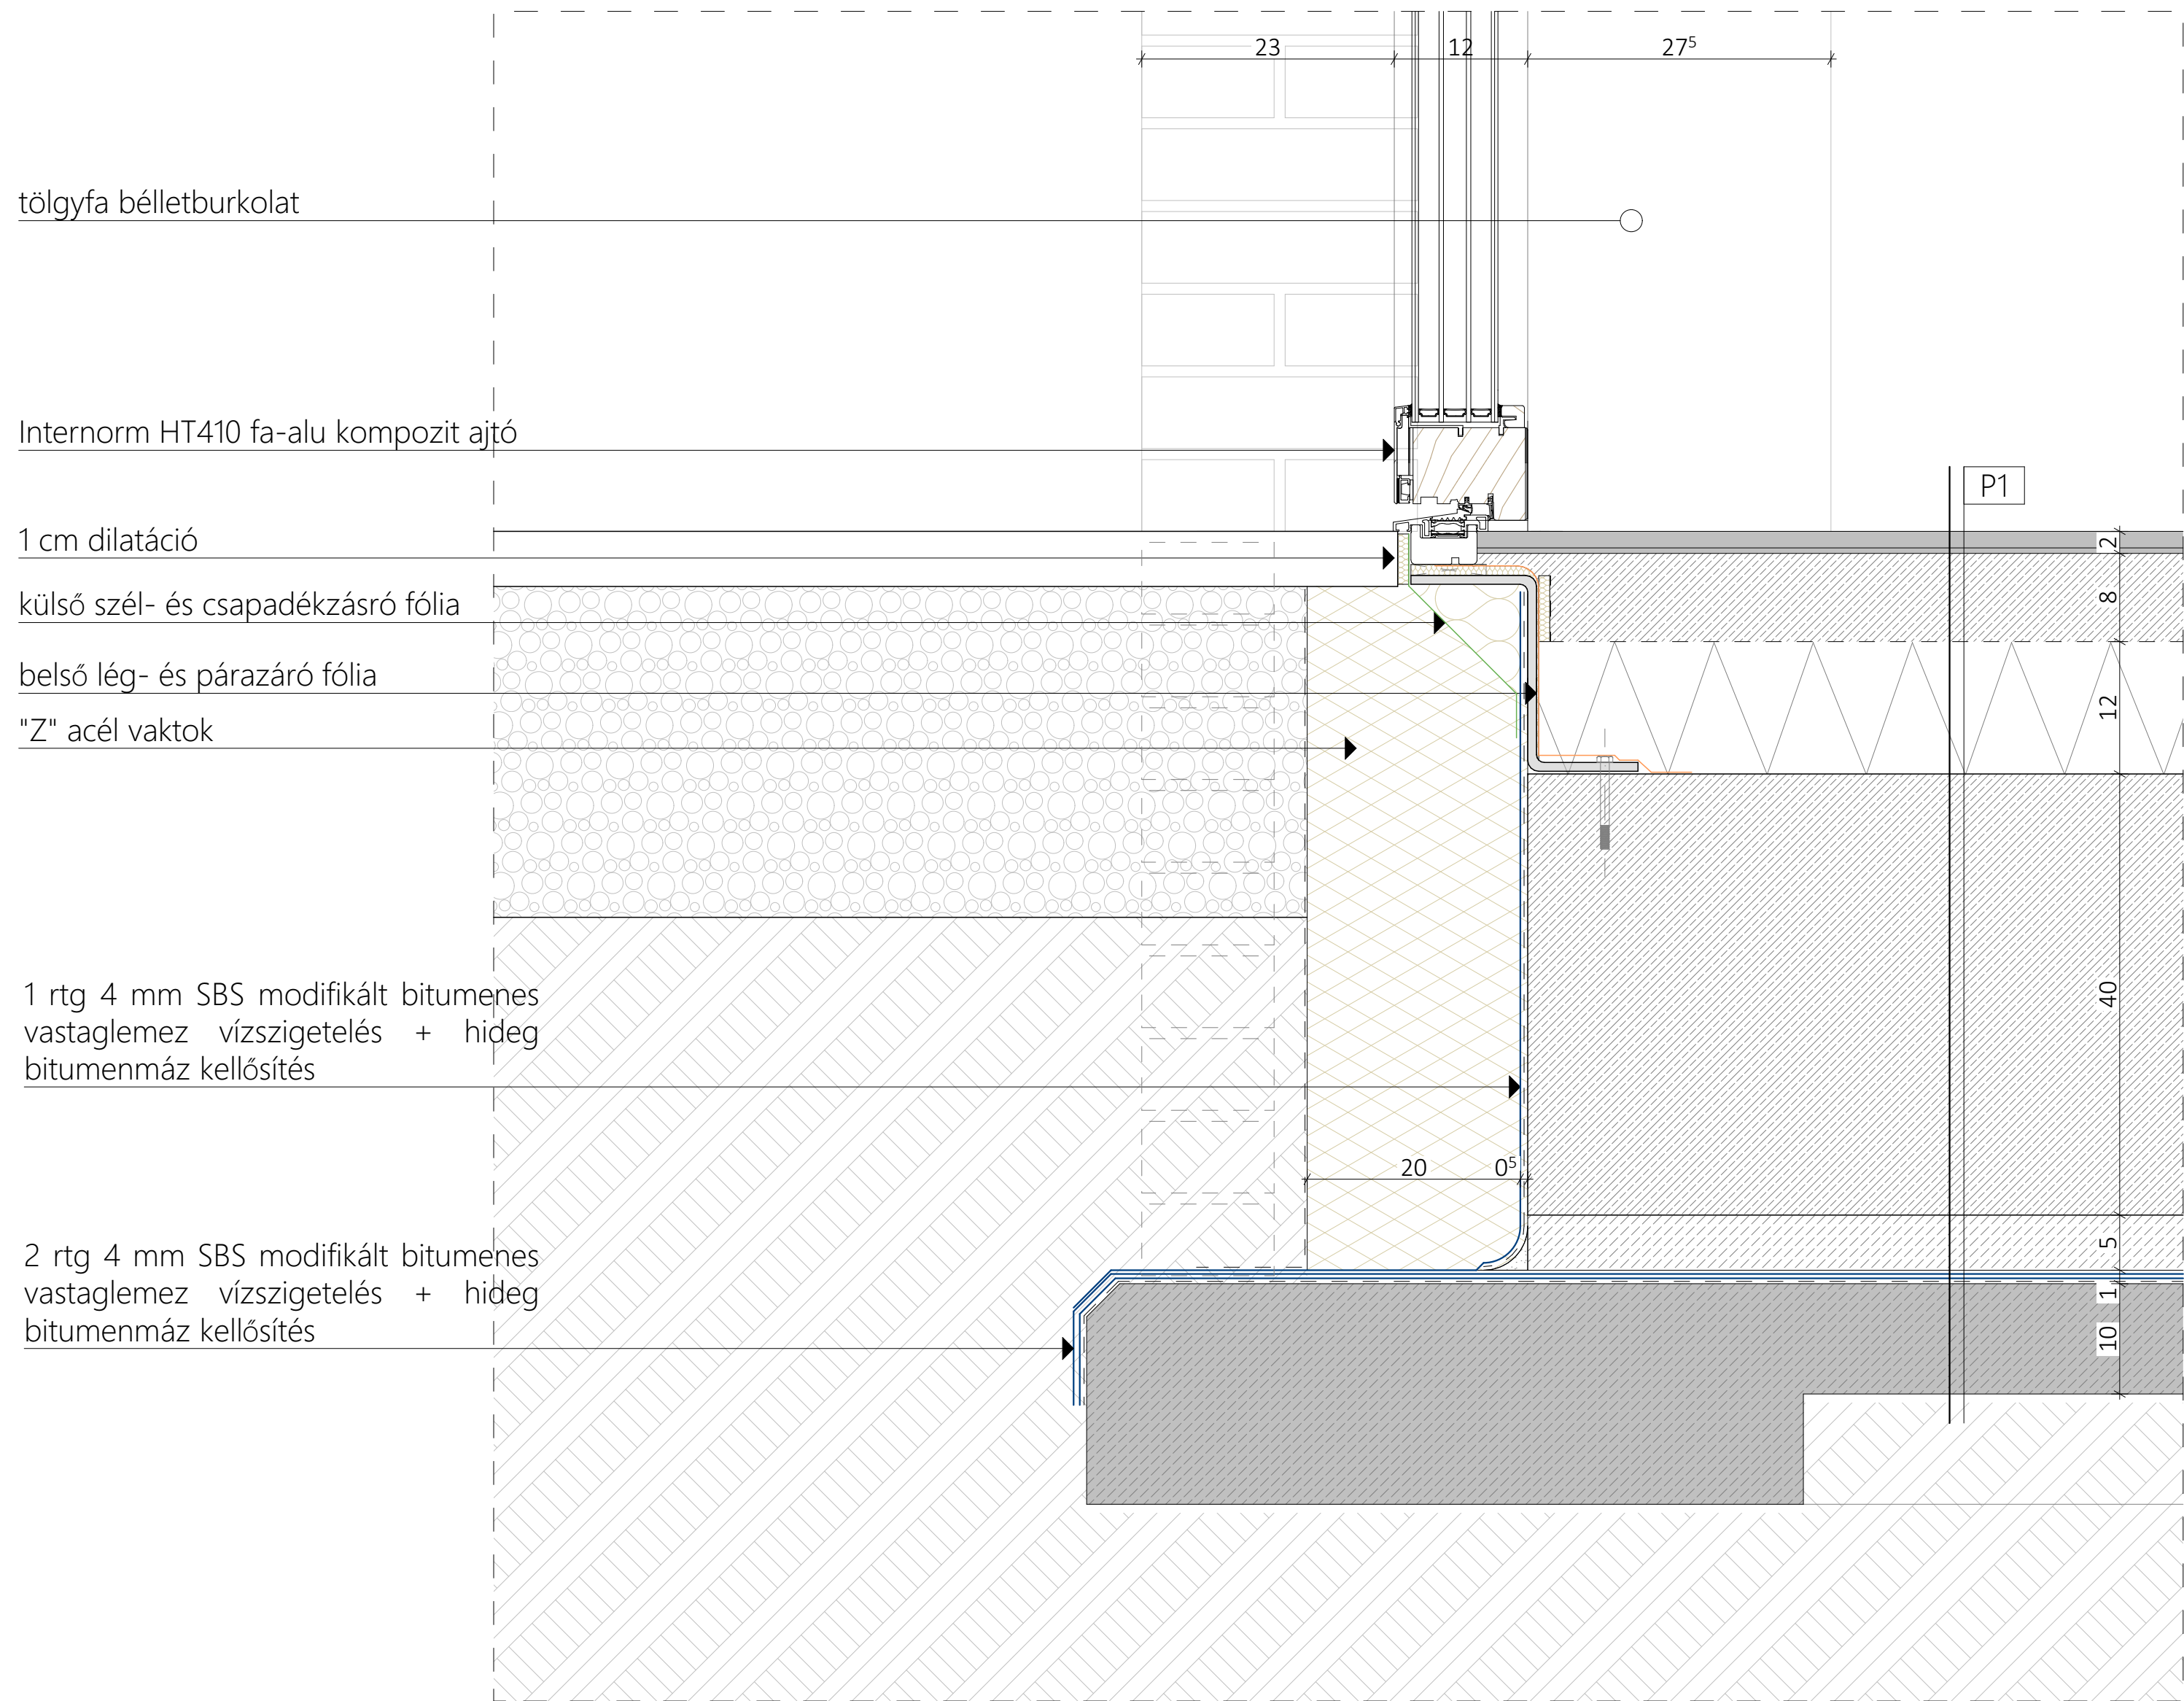

M 1:5



